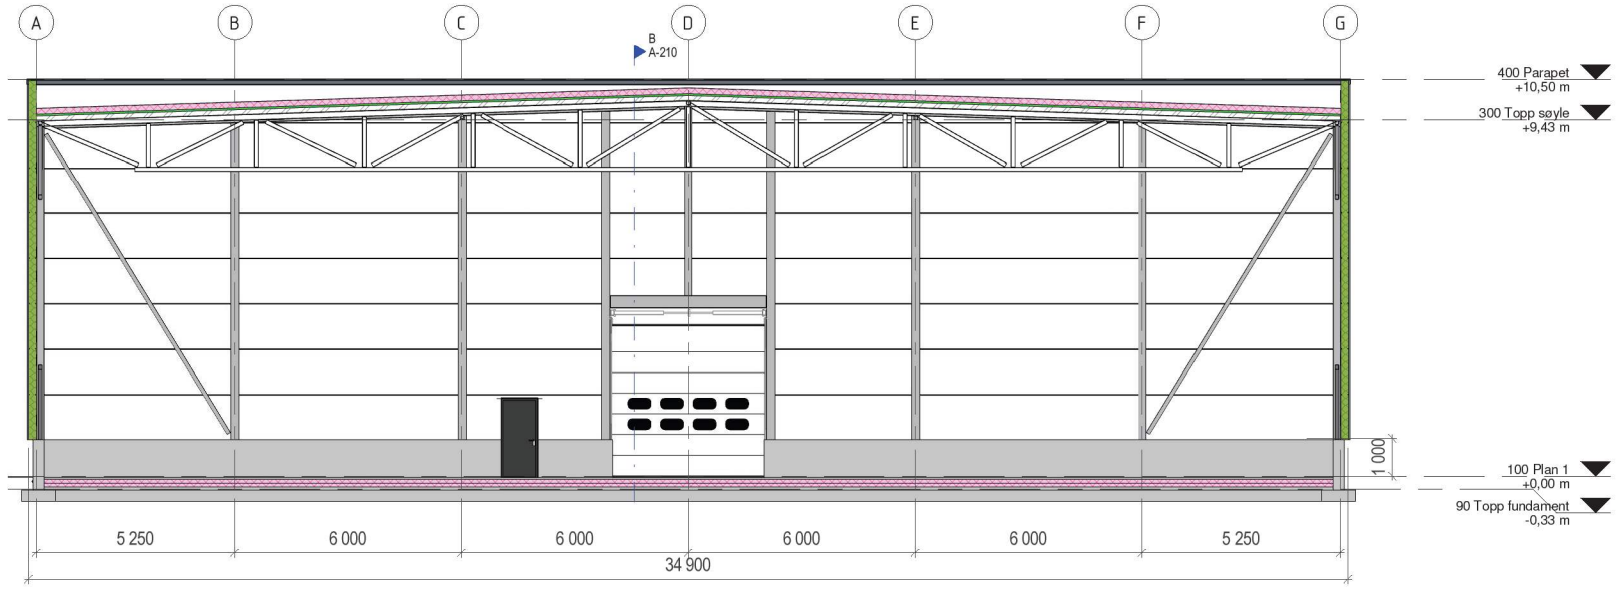

Snitt A-A
1 : 100

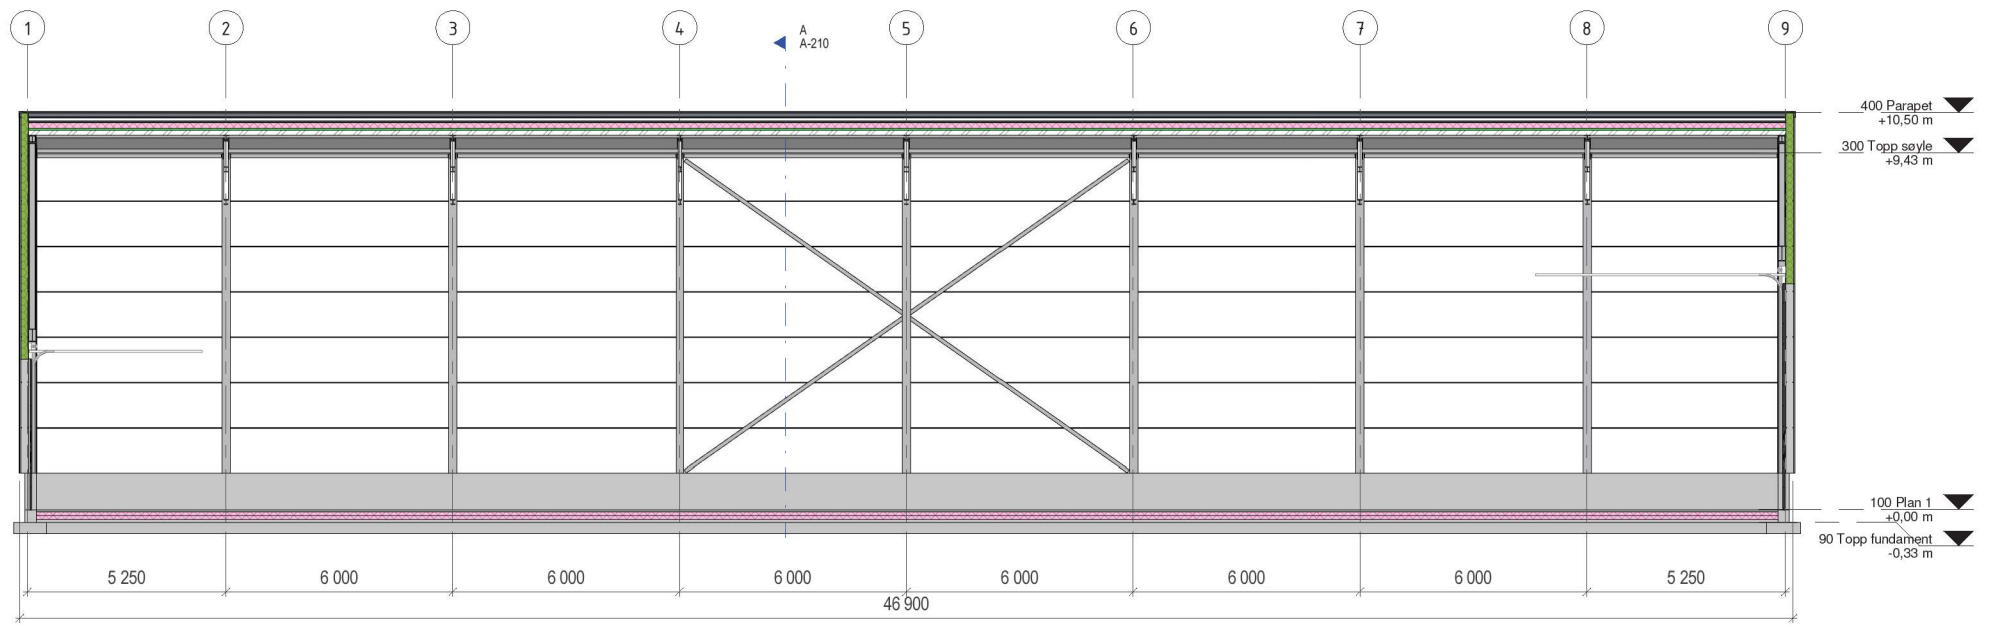

Snitt B-B
1 : 100

Båtlager

Meland Kommune
Moldekleivmarka
5919 FREKHAUG

Gnr/Bnr: 28/47

Oppdragsgiver

Litlebergen A/S

HELGESEN TEKNISKE BYGG AS
5281 Valestrandsfossen
T: 56 19 34 00 www.htb.no

Prosjektnr.	Dato	Fase:
5472	11.02.2022	Forprosjekt

Prinsippsnitt

Tegningsnummer	Målestokk:	Tegn.
A-210	1 : 100 / A1	SK

©Tegninger tilhører Helgesen Tekniske bygg AS. Uautoriserte endringer er forbudt. Org.nr: 865 012 044

Print dato:[11.02.2022 15:18:47]

C:\Users\simon.kveen\HELGESEN TEKNISKE BYGG AS\P5472.Båtlager - Dokumenter\15 Tegninger\01 Tilbudsmodeller\P5472.Tilbud.Bygning.A1000.rvt