




Nord
1 : 100

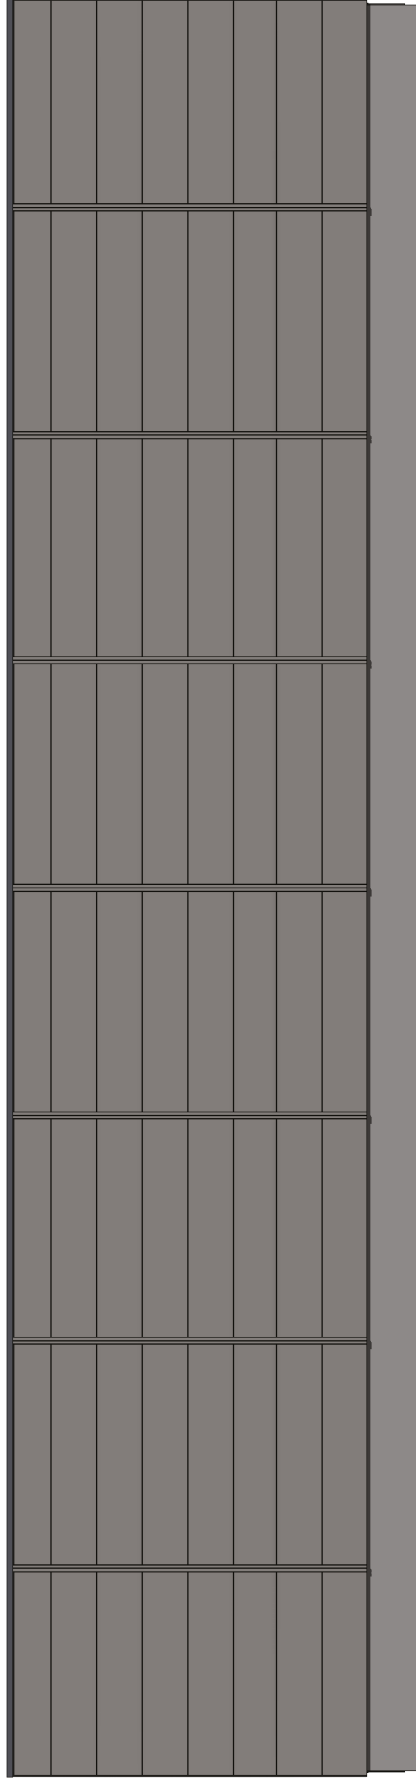

Sør
1 : 100

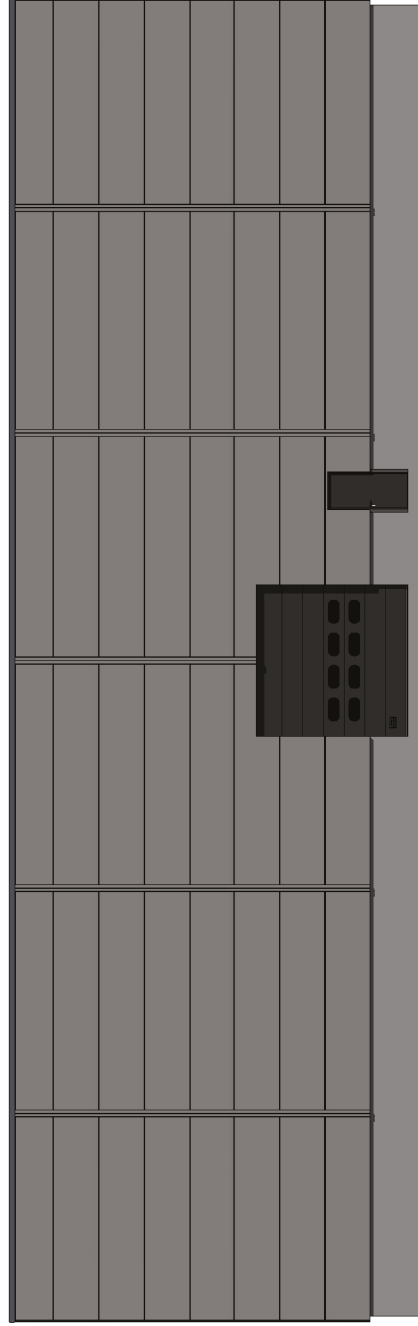

Vest
1 : 100

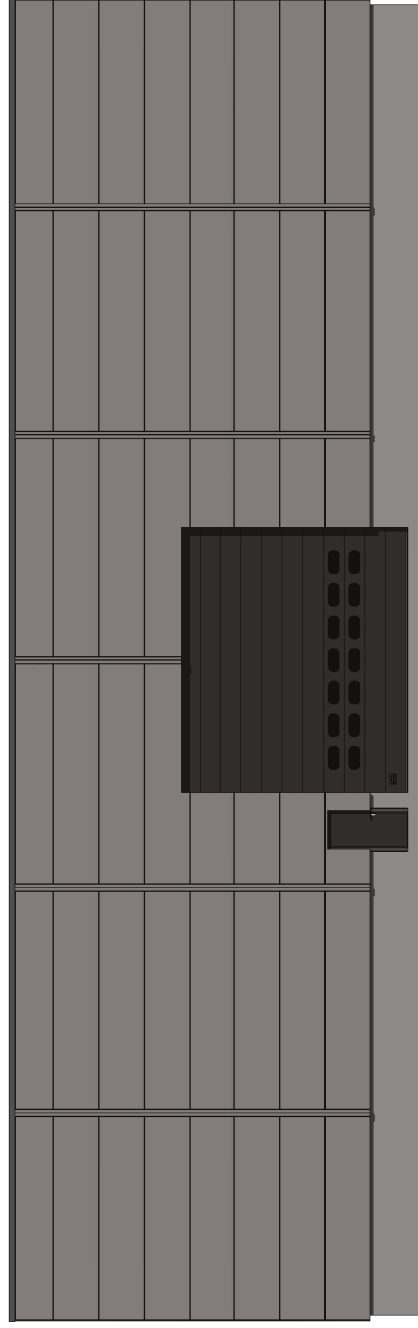

Øst
1 : 100

Oppdragsgiver
Liteberggen AVS

HELGSEN TEKNISKE BYGG AS
Kjøpmannsgate 10
5231 Vekstlandet fossen www.htb.no

Meland Kommune
Mølleveiermarka
5919 FREDRIKSLØG

Gnr/Bnr: 29/47

Prosjekt
5472

Oppmåling
1 : 100 / A1

Skala
SK

Fase
SK

Form
-

Programnummer
A-300

Prosjekt
Båtlager

Oppdragsnavn
Fasader

Form
A-300

Date
11.02.2022