

Vedlegg nr.  
C - 1

Nullstill



**Opplysninger gitt i nabovarsel** sendes kommunen sammen med søknaden

(Gjenpart av nabovarsel)

Pbl § 21-3

Tiltak på eiendommen:							
Gnr.	Bnr.	Festnr.	Seksjonsnr.	Eiendommens adresse	Postnr.	Poststed	
137	399			Alvermarka 35	5911	Alversund	
Eier/fester					Kommune		
Ali Gulbarin					ALVER		

Det varsles herved om							
<input type="checkbox"/> Nybygg	<input type="checkbox"/> Anlegg	<input checked="" type="checkbox"/> Endring av fasade	<input type="checkbox"/> Riving				
<input type="checkbox"/> Påbygg/tilbygg	<input type="checkbox"/> Skilt/reklame	<input type="checkbox"/> Innhegning mot veg	<input checked="" type="checkbox"/> Bruksendring				
<input type="checkbox"/> Midlertidig bygning, konstruksjon eller anlegg	<input type="checkbox"/> Antennesystem	<input type="checkbox"/> Oppretting/ending av matrikkelenhet (eiendomsdeling) eller bortfeste	<input type="checkbox"/> Annet				

Dispensasjon etter plan- og bygningsloven kapittel 19							
<input type="checkbox"/> Plan- og bygningsloven med forskrifter	<input type="checkbox"/> Kommunale vedtekter	<input type="checkbox"/> Arealplaner	<input type="checkbox"/> Vegloven				
							Vedlegg nr. B -

Arealdisponering							
Sett kryss for gjeldende plan							
<input checked="" type="checkbox"/> Arealdel av kommuneplan	<input checked="" type="checkbox"/> Reguleringsplan	<input type="checkbox"/> Bebyggelsesplan	<input type="checkbox"/> Eventuelt andre planer				
Navn på plan							
Kommuneplanens arealdel, kommunedelplan og reguleringsplan							

Beskriv nærmere hva nabovarslet gjelder							
Saken gjelder bruksendring av bod inntil garasjen. Denne endres til rom for varig opphold for bruk som studio og hjemmekontor.							
							Vedlegg nr. Q -

Spørsmål vedrørende nabovarsel rettes til							
Foretak/tiltakhaver							
Ali Gulbarin							
Kontaktperson, navn				E-post		Telefon	Mobil
				gulbarinali85@gmail.com			46367720
Søknaden kan ses på hjemmeside: (ikke obligatorisk):							

Merknader sendes til							
Eventuelle merknader skal være mottatt innen 2 uker etter at dette varsel er sendt. Ansvarlig søker/tiltakhaver skal sammen med søknad sende innkomne merknader og redegjøre for ev. endringer.							
Navn				Postadresse			
Malvin Klementsens				Øvre Seimsmark			
Postnr.		Poststed		E-post			
5264		Garnes		malvikle@online.no			

Følgende vedlegg er sendt med nabovarslet				
Beskrivelse av vedlegg	Gruppe	Nr. fra - til	Ikke relevant	
Dispensasjonssøknad/vedtak	B	—	<input type="checkbox"/>	<input type="checkbox"/>
Situasjonsplan	D	1 — 1	<input type="checkbox"/>	<input type="checkbox"/>
Tegninger snitt, fasade	E	1 — 2	<input type="checkbox"/>	<input type="checkbox"/>
Redegjørelser/kart	F	—	<input type="checkbox"/>	<input type="checkbox"/>
Andre vedlegg	Q	—	<input type="checkbox"/>	<input type="checkbox"/>

Underskrift		
Tilsvarende opplysninger med vedlegg er sendt i nabovarsel til berørte naboer og gjenboere. Mottagere av nabovarsel fremgår av kvittering for nabovarsel.		
Sted	Dato	Underskrift ansvarlig søker eller tiltakhaver
		<i>Malvin Klementsens</i>
		Gjentas med blokkbokstaver
		Malvin Klementsens

E-4 ~~Q-13~~




För ändring

E-3 ~~A-3~~



För ändring



E-1

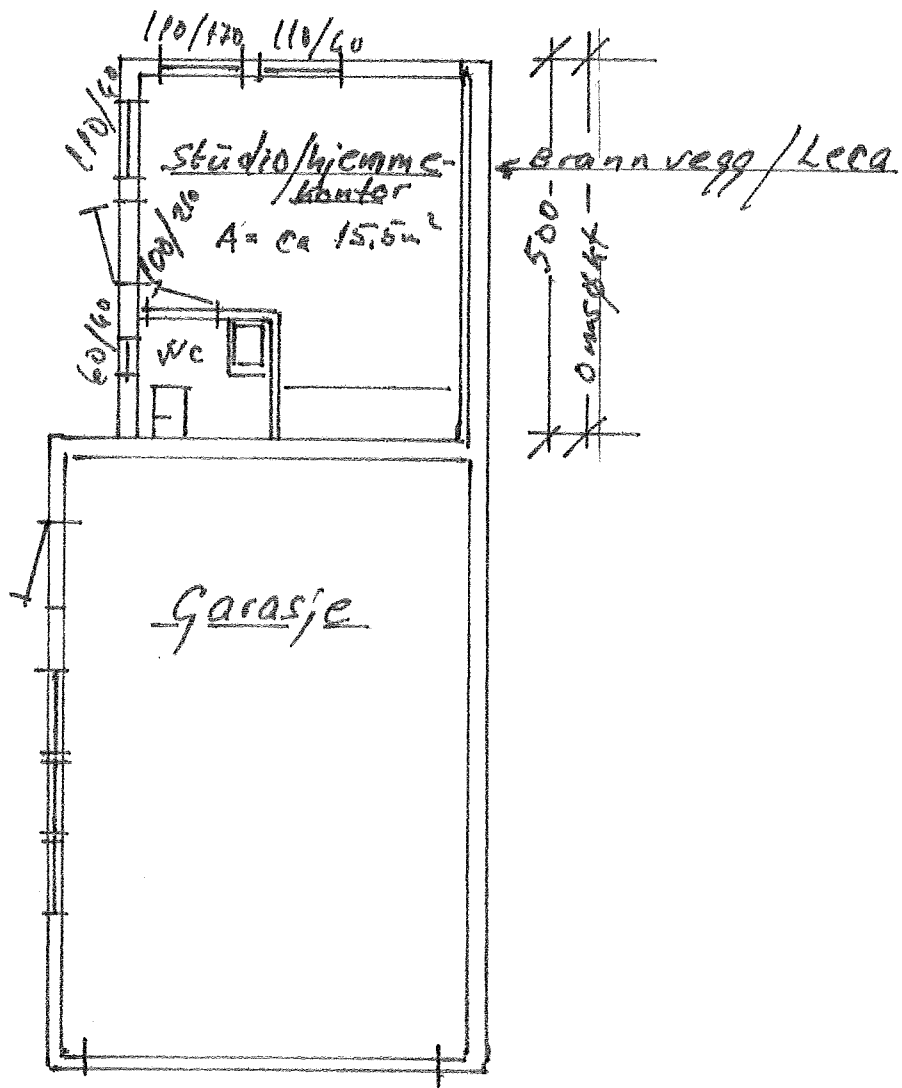


PLAN

M-1:100  
Braksendring av bod til  
Studio/hjemmekontor  
gnr 137 bnr 399, Alver

E-2

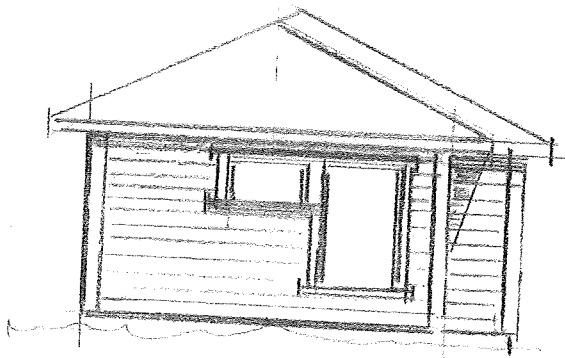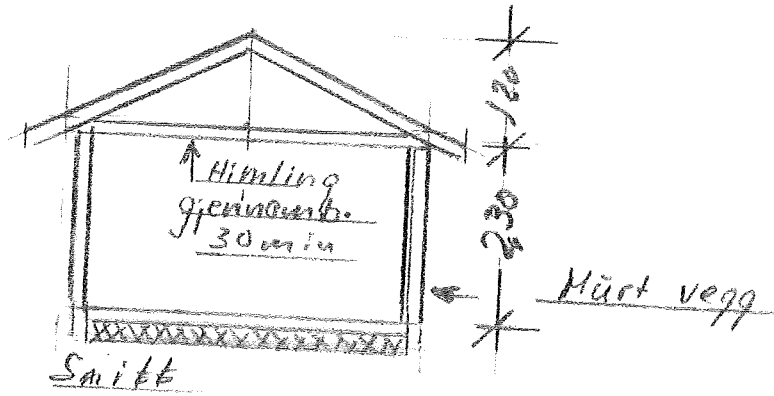


Fasade mot øst etter endring

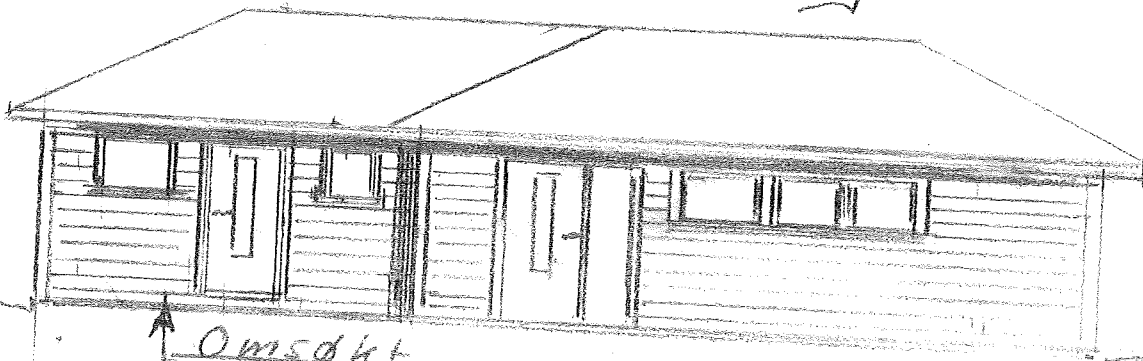

↑ Omsøkt  
Fasade mot nord etter endring

M-1: 100

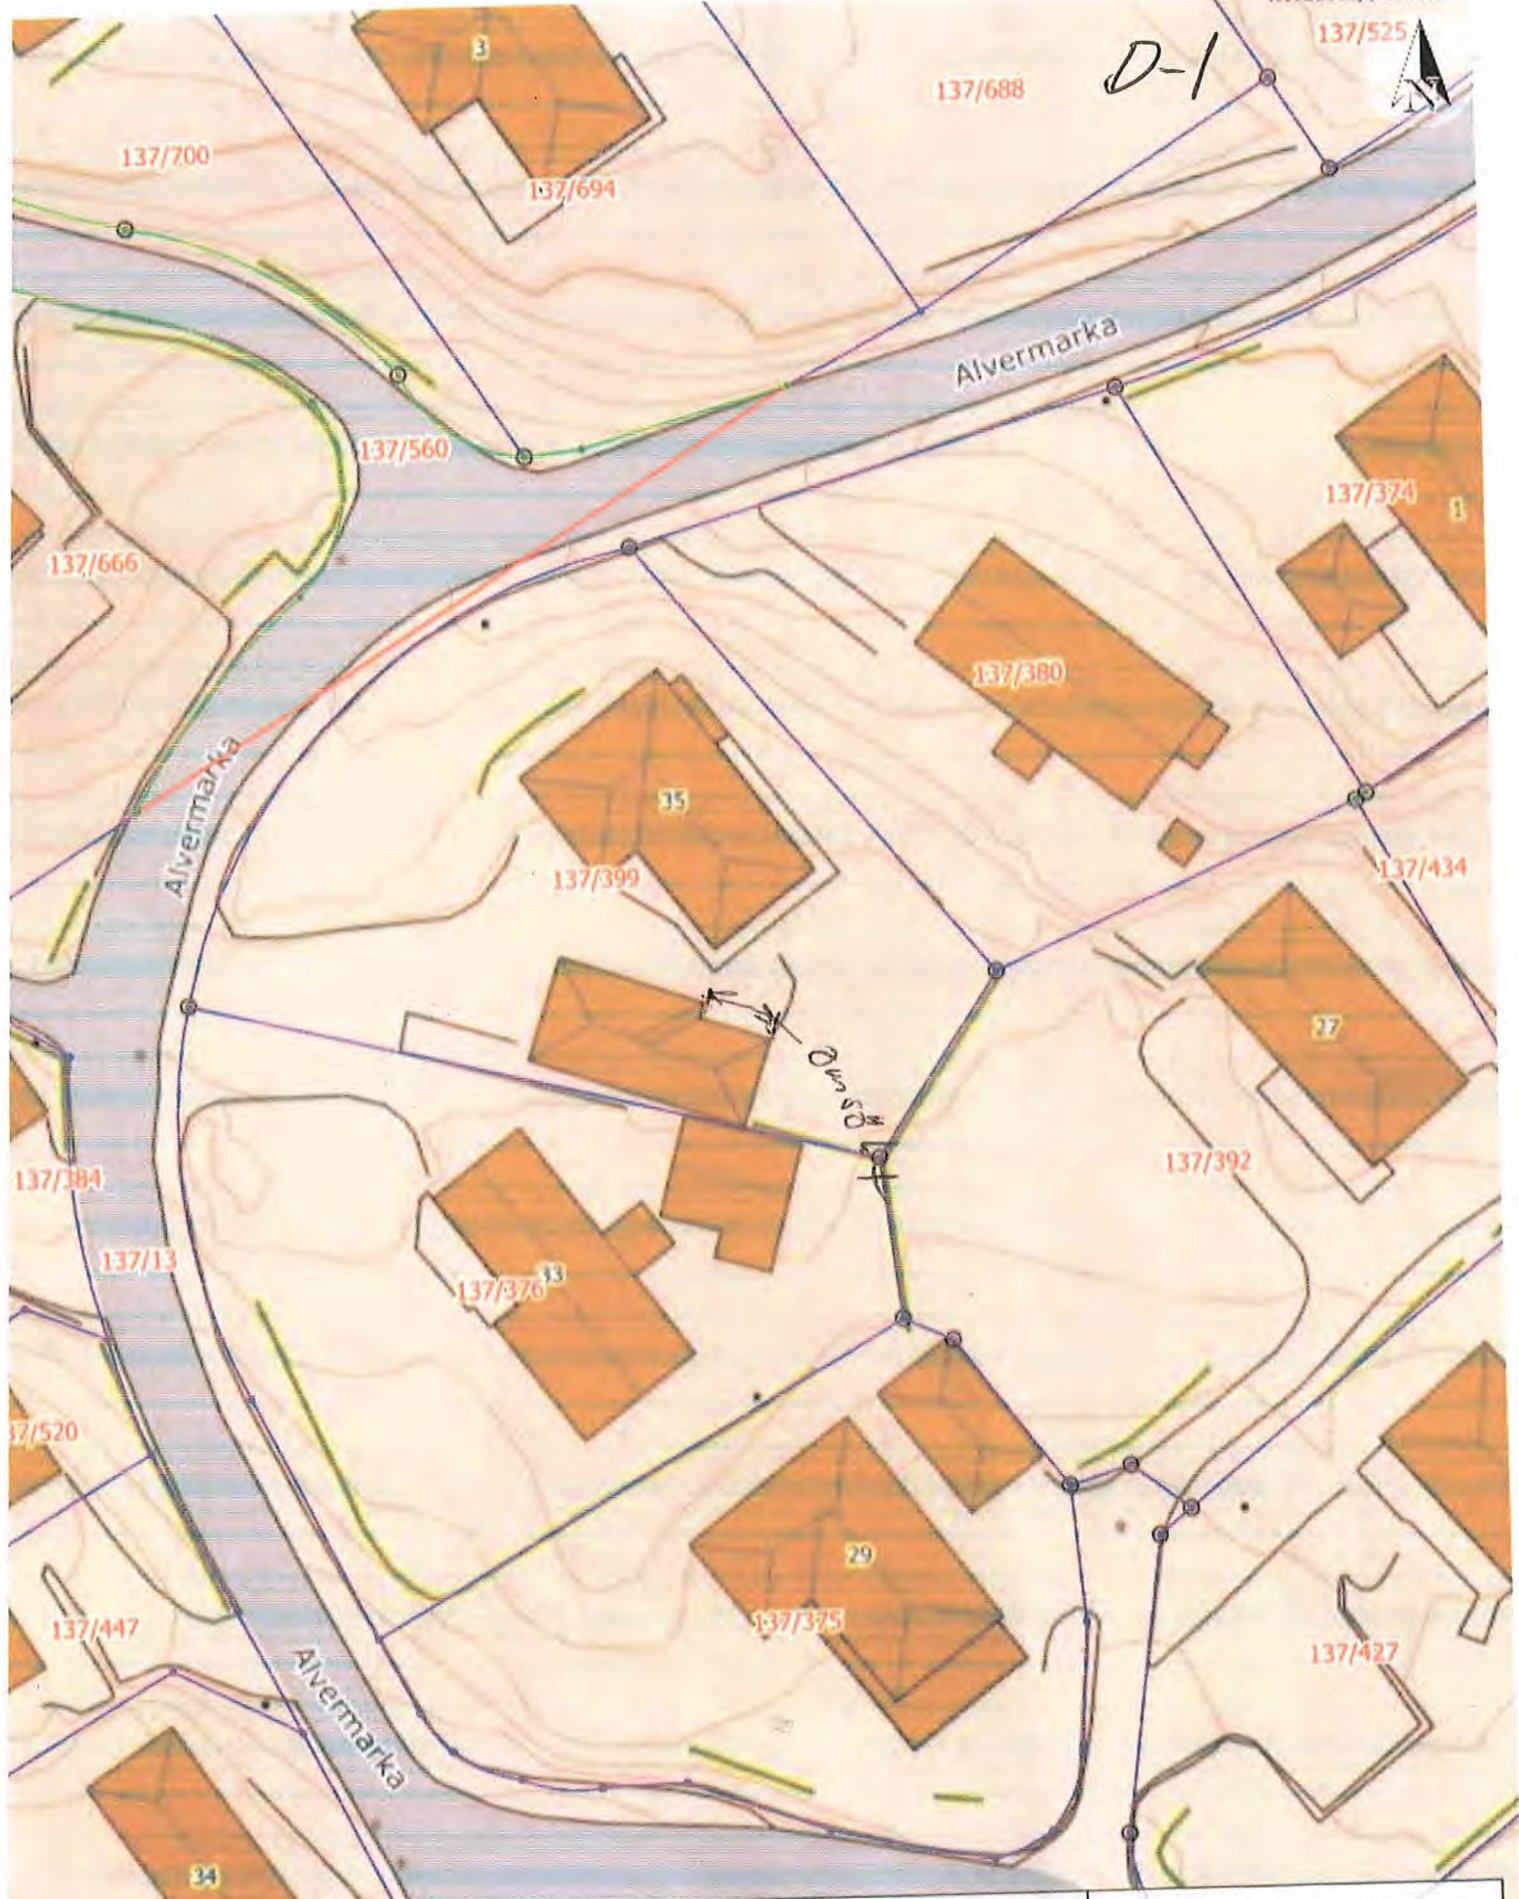

Situasjonskart -  
Gnr/Bnr. 137/399



Dato: 08-06-2022

Målestokk: 1:500



C-2

# Kvittering for nabovarsel

Sendes kommunen sammen med søknaden

Nabovarsel kan enten sendes som rekommandert sending, overleveres personlig mot kvittering eller sendes på e-post mot kvittering. Med kvittering for mottatt e-post menes en e-post fra nabo/gjenboer som bekrefter å ha mottatt nabovarslet. Ved personlig overlevering vil signatur gjelde som bekreftelse på at varslet er mottatt. Det kan også signeres på at man gir samtykke til tiltaket

## Tiltaket gjelder

Gnr. 137  Bnr. 399  Festenr. 0  Seksjonsnr 0	Bygningsnr.  Bolignr.  Kommune 4631
Adresse Alvermarka 35	Postnr. 5911  Poststed ALVERSUND

Følgende naboer har mottatt eller fått rek. sendig av vedlagte nabovarsel med tilhørende vedlegg:

Nabo-/gjenboereiendom	Eier/fester av nabo-/gjenboereiendom	
Gnr. 137  Bnr. 392  Festenr. 0  Seksjonsnr 0	Eiers/festers navn Bergo Jan Håkon	Dato sendt e-post
Adresse Lyngmarka 27	Adresse Lyngmarka 27	Kvittering vedlegges
Postnr. 5911  Poststed ALVERSUND	Postnr. 5911  Poststed ALVERSUND	Poststedets reg.nr
<input type="checkbox"/> mottatt varsel   Dato   Sign	<input checked="" type="checkbox"/> samtykke til tiltaket   Dato 13/6-22   Sign J.H. Bergo	
Gnr. 137  Bnr. 380  Festenr. 0  Seksjonsnr 0	Eiers/festers navn Høggquist Sture-André	Dato sendt e-post
Adresse Alvermarka 37	Adresse Alvermarka 37	Kvittering vedlegges
Postnr. 5911  Poststed ALVERSUND	Postnr. 5911  Poststed ALVERSUND	Poststedets reg.nr
<input type="checkbox"/> mottatt varsel   Dato   Sign	<input checked="" type="checkbox"/> samtykke til tiltaket   Dato 13/6-22   Sign S.H.	
Gnr. 137  Bnr. 376  Festenr. 0  Seksjonsnr 0	Eiers/festers navn Hansen Marius Langeland	Dato sendt e-post
Adresse Alvermarka 33	Adresse Alvermarka 33	Kvittering vedlegges
Postnr. 5911  Poststed ALVERSUND	Postnr. 5911  Poststed ALVERSUND	Poststedets reg.nr
<input type="checkbox"/> mottatt varsel   Dato   Sign	<input type="checkbox"/> samtykke til tiltaket   Dato 13/6-22   Sign M. L. Hansen	
Gnr. 137  Bnr. 376  Festenr. 0  Seksjonsnr 0	Eiers/festers navn Bjelland Elise	Dato sendt e-post
Adresse Alvermarka 33	Adresse Alvermarka 33	Kvittering vedlegges
Postnr. 5911  Poststed ALVERSUND	Postnr. 5911  Poststed ALVERSUND	Poststedets reg.nr
<input type="checkbox"/> mottatt varsel   Dato   Sign	<input type="checkbox"/> samtykke til tiltaket   Dato 13/6-22   Sign Elise Bjelland	

Det er per dags dato innlevert rekommandert sending til ovennevnte adressater.

Samlet antall sendinger: \_\_\_\_\_ Sign.

