



Fasade Øst

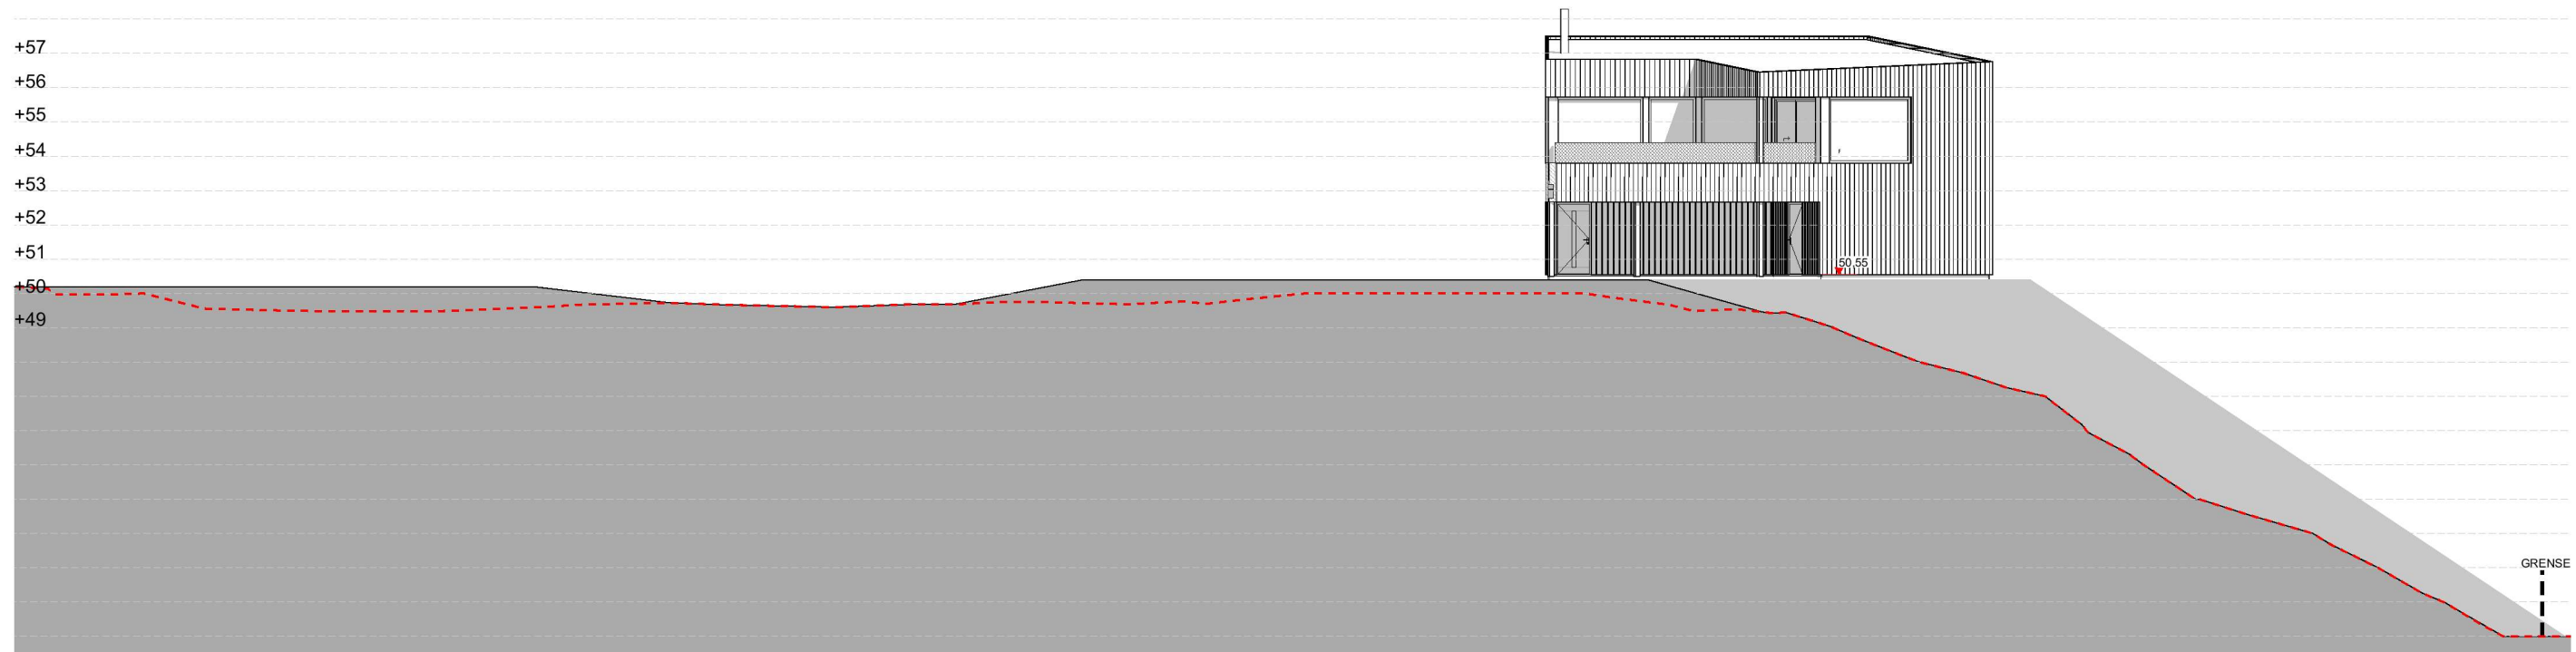

Fasade Sør

© Alle rettigheter tilhører utførende for prosjekteringen, kopiering eller bruk av disse tegningene er forbudt uten skriftlig samtykke!
 Arealer som er påført tegningen MÅ ved kjøp/salg kontrolleres Avvik kan forekomme!

PROSJEKT: Asnes tilpasset	DATO: 26.04.2022	STATUS <input type="radio"/> Skisseprosjekt <input checked="" type="radio"/> Forprosjekt <input type="radio"/> Detaljprosjekt <input type="radio"/> Eksisterende <input type="radio"/> Som bygget <input type="radio"/> Illustrasjon	AREALTABELL <i>NB! Alle arealer er målt til bindingsverk</i> BRA totalt: 152,0 m ² 1. etasje 76,0 m ² 2. etasje 76,0 m ² BYA totalt: 125,0 m ²	REVISJONER <table border="1"> <thead> <tr> <th>Rev.</th> <th>Sign.</th> <th>Dato</th> <th>Beskrivelse</th> </tr> </thead> <tbody> <tr><td> </td><td> </td><td> </td><td> </td></tr> <tr><td> </td><td> </td><td> </td><td> </td></tr> <tr><td> </td><td> </td><td> </td><td> </td></tr> </tbody> </table>	Rev.	Sign.	Dato	Beskrivelse													 <p>#Contact Address1 Tlf: #Contact Phone Number www.vaardal.as</p>
Rev.	Sign.	Dato	Beskrivelse																		
TEGNING: Terrengprofiler 1:200	SIGN.: ANP	KONTROLL: HST	PROSJEKTNR.: 22483	TEGNING/VEDLEGGSNR.: E-07	BYGGEPLASS: Mjåtveitstø 23, FREKHAUG, 322/46 - Alver Kommune	MÅLESTOKK: 1:200															