

Tegningsnr.  
**A20-01**

Revisjon nr.

Type tegning  
**Plan U. Etasje eksisterende**

Lokalisering:



Prosjekteringsgruppen

- ARK : Nilkalk AS
- RIB : .
- RIE : .
- RIV : .

Galtenesvegen 118B  
5918 Frekhaug  
Tlf.: 97 65 10 97  
espen@nilkalk.no

Fase  
**Søk**



Tiltakshaver

**Rune Nilsen**

Prosjekt

**Kårbø 8- tilbygg**  
**Kårbø 8**

**5918 Frekhaug**

Dato  
Dato oppr.

Målestokk  
**1:100**

Kontroll utførende

Gnr./Bnr./Festenr.:  
**Gnr/Bnr/Festenr**

Prosjektnr.: **2022-003** Tegningsnr.: **A20-01**


Type tegning:  
**Plan U. Etasje eksisterende**

Fasade Vest ▼

▼ Snitt A

▲ Snitt B

▲ Snitt B

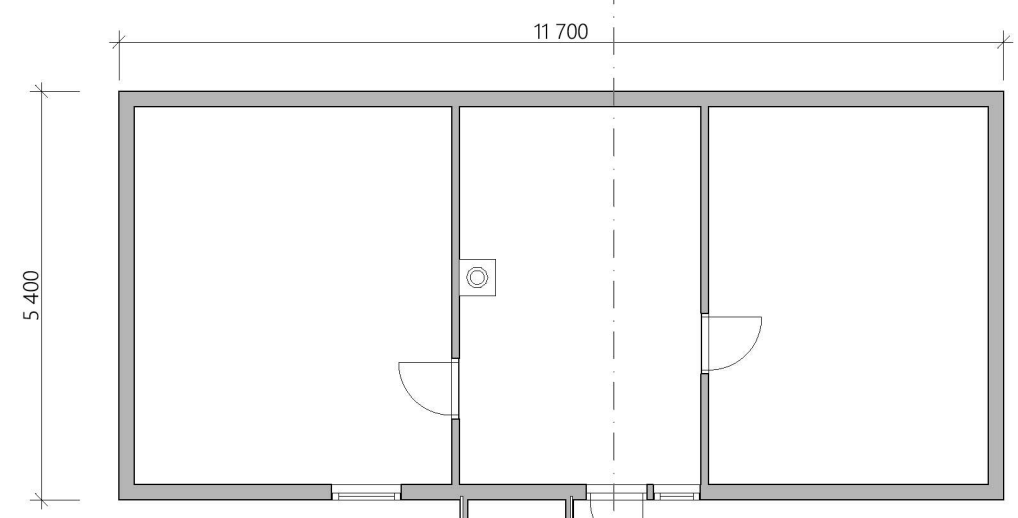

▼ Fasade Sør

▲ Fasade Nord

▲ Fasade Øst

▼ Snitt A