


1:100 Snitt A

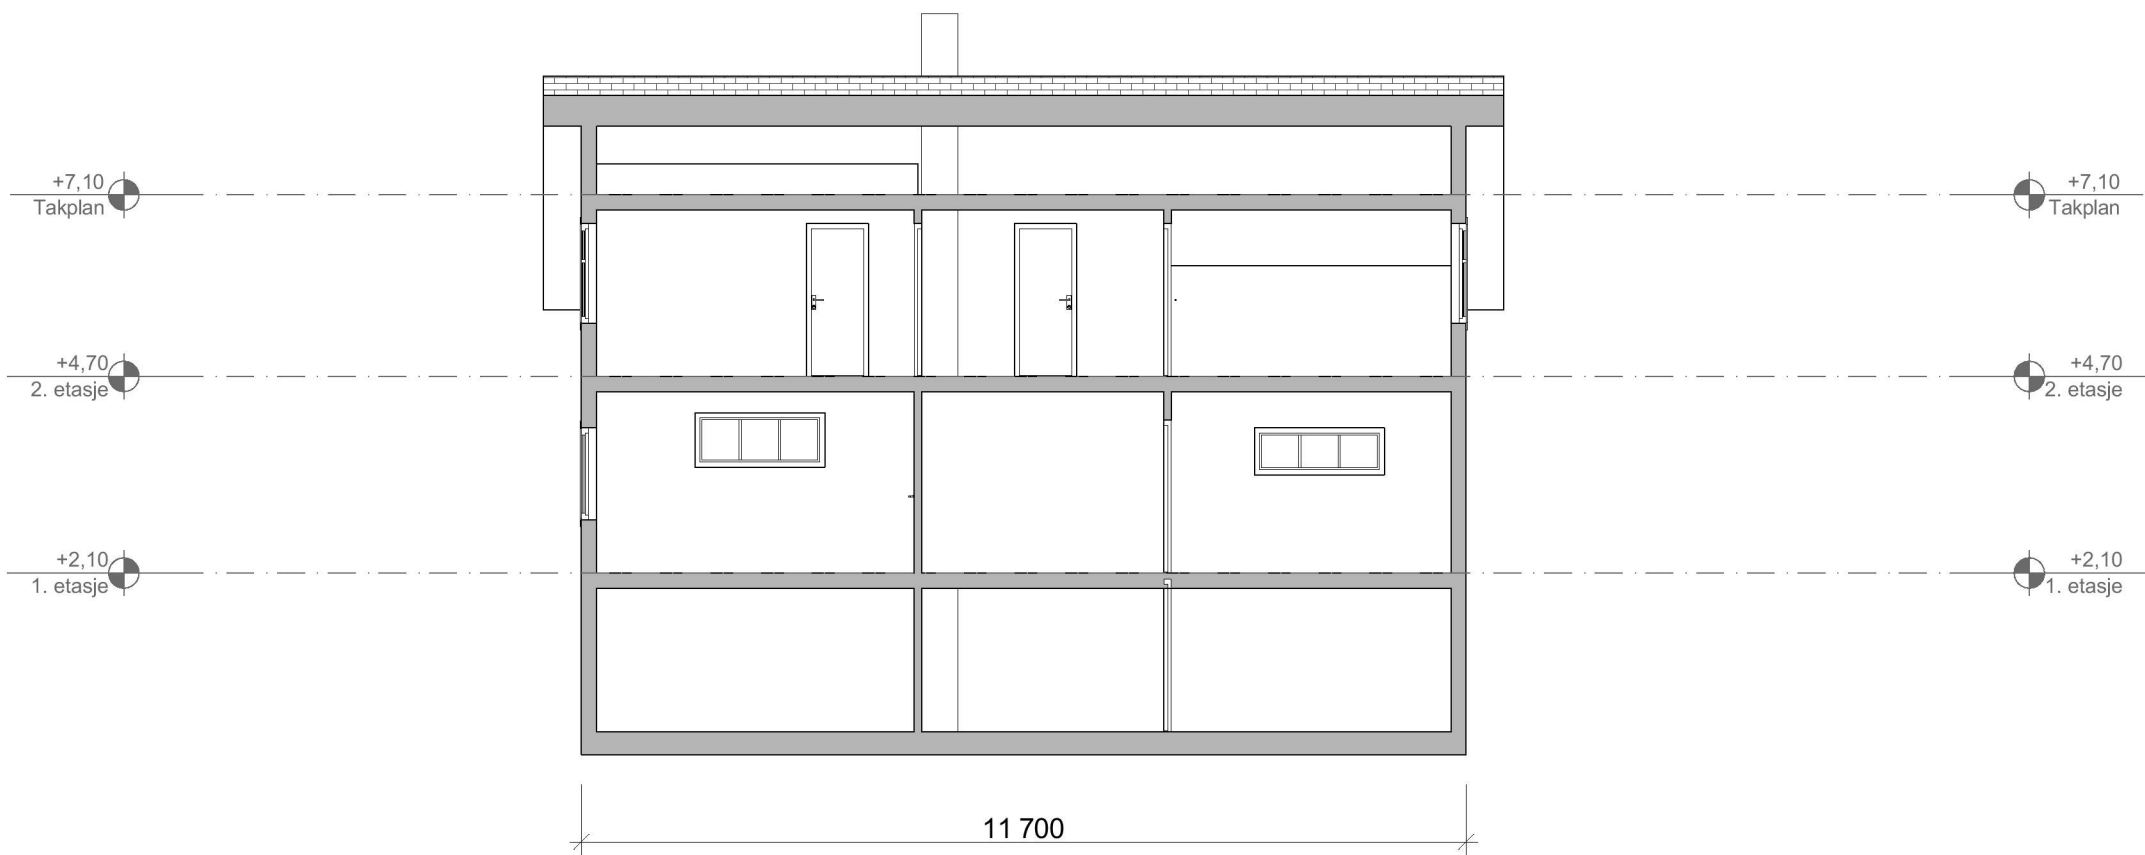

1:100 Snitt B

Tegningsnr. A30-01		Revisjon nr.
Type tegning Snitt A og B Eksisterende		
Lokalisering:		
Prosjekteringsgruppen		
● ARK :	Nilkalk AS	Galtenesvegen 118B 5918 Frekhaug Tlf.: 97 65 10 97 espen@nilkalk.no
● RIB :	.	.
● RIE :	.	.
● RIV :	.	.
Fase Søk		
Tiltakshaver Rune Nilsen		Godkjent
Prosjekt Kårbø 8- tilbygg		Kontroll prosjekt.
Kårbø 8		Sign. Kontroll
5918 Frekhaug		Filnavn Kårbø eks hus.pln
		Dato Dato oppr.
		Målestokk 1:100
		Kontroll utførende
Gnr./Bnr./Festenr.: Gnr/Bnr/Festenr		Sign. Kontroll
Prosjektnr.: 2022-003	Tegningsnr.: A30-01	Prosjektnr. for prosjekterende/lev.
Type tegning: Snitt A og B Eksisterende		