
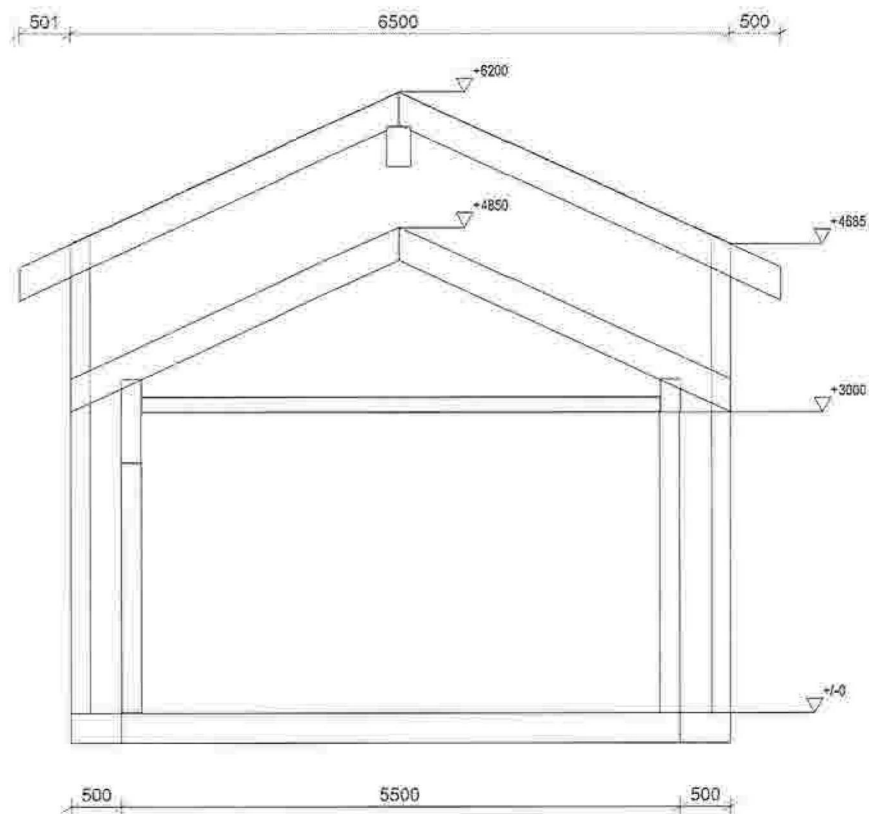

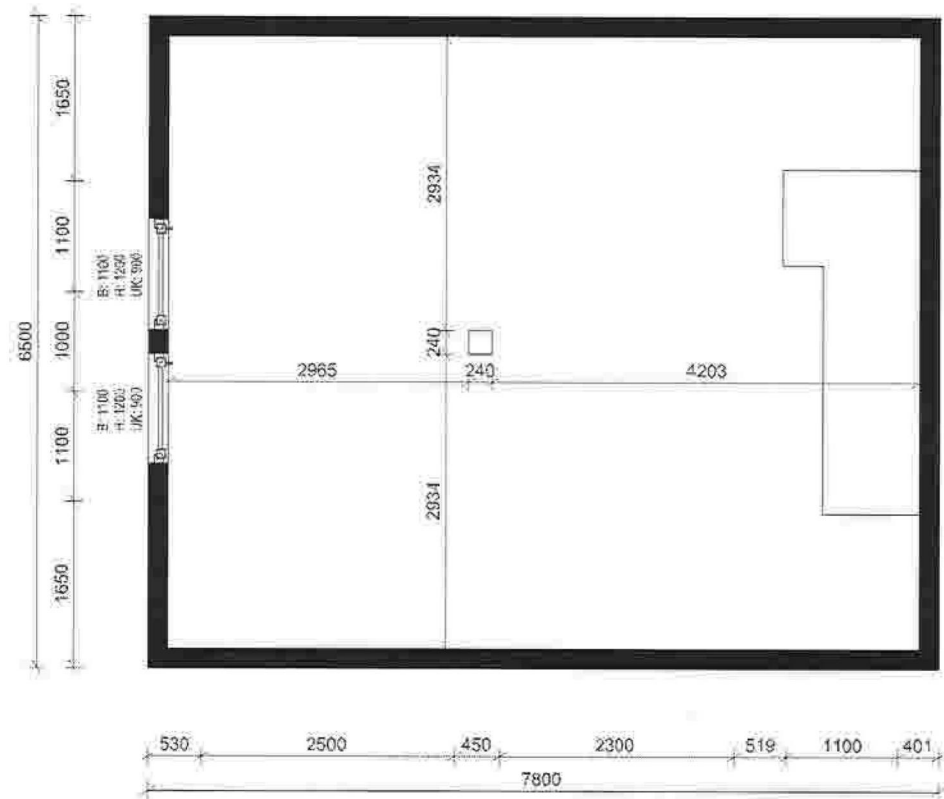



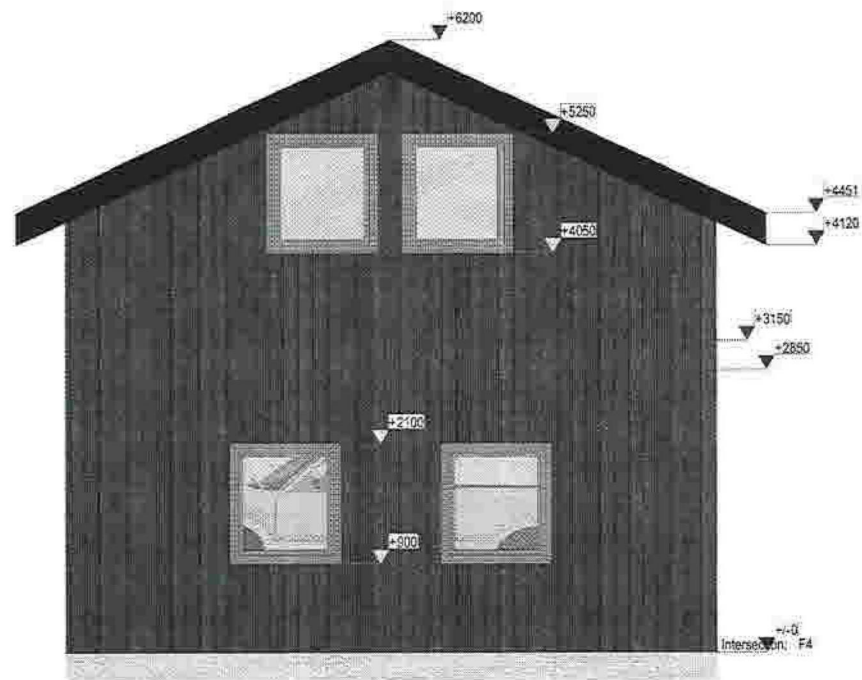
| | | |
|--|----------------------|------------------|
| B-B | Tiltakshaver: | MAL: 1 : 50 |
|  <p>Denne tegning tilhører MAJO EIENDOM AS og kan ikke benyttes uten skriftlig samtykke.</p> | | DATO: 2021.10.11 |
| | Byggeplass: | Tegnings Nr. |
| | Gnr: Bnr: Fnc: | 27.6.2022 |




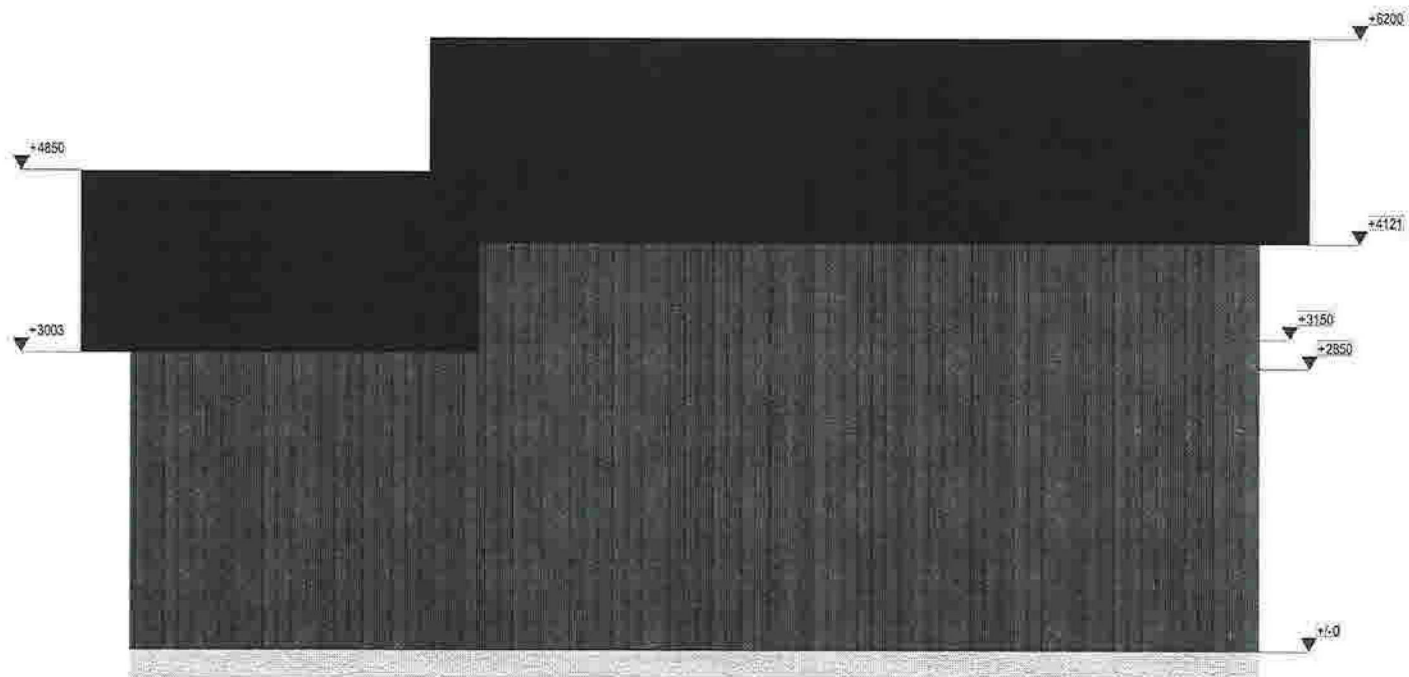
| | | |
|---|----------------------|------------------|
| A-A | Tiltakshaver: | MÅL: 1 : 50 |
|  <p>Denne tegning tilhører MAJO EIENDOM AS og kan ikke benyttes uten skriftlig samtykke</p> | | DATO: 2021.10.11 |
| | Byggeplass: | Tegnings Nr. |
| | Gnr: Bnr: Fnr: | |




| | | |
|---|---------------|----------------------|
| 2 etasje | Tiltakshaver: | MÅL: 1 : 50 |
|  <p>Denne tegning tilhører MAJO EIENDOM AS og kan ikke benyttes uten skriftlig samtykke</p> | | DATO: 2021.10.11 |
| | Byggeplass: | Tegnings Nr. |
| | | Gnr: Bnr: Fnr: |




| | | |
|---|----------------------|------------------|
| F4 | Tiltakshaver: | MÅL: 1 : 50 |
|  <p>Denne tegning tilhører MAJO EIENDOM AS og kan ikke benyttes uten skriftlig samtykke</p> | | DATO: 2022.06.21 |
| | Byggeplass: | Tegnings Nr. |
| | Gnr: Bnr: Fnr: | |




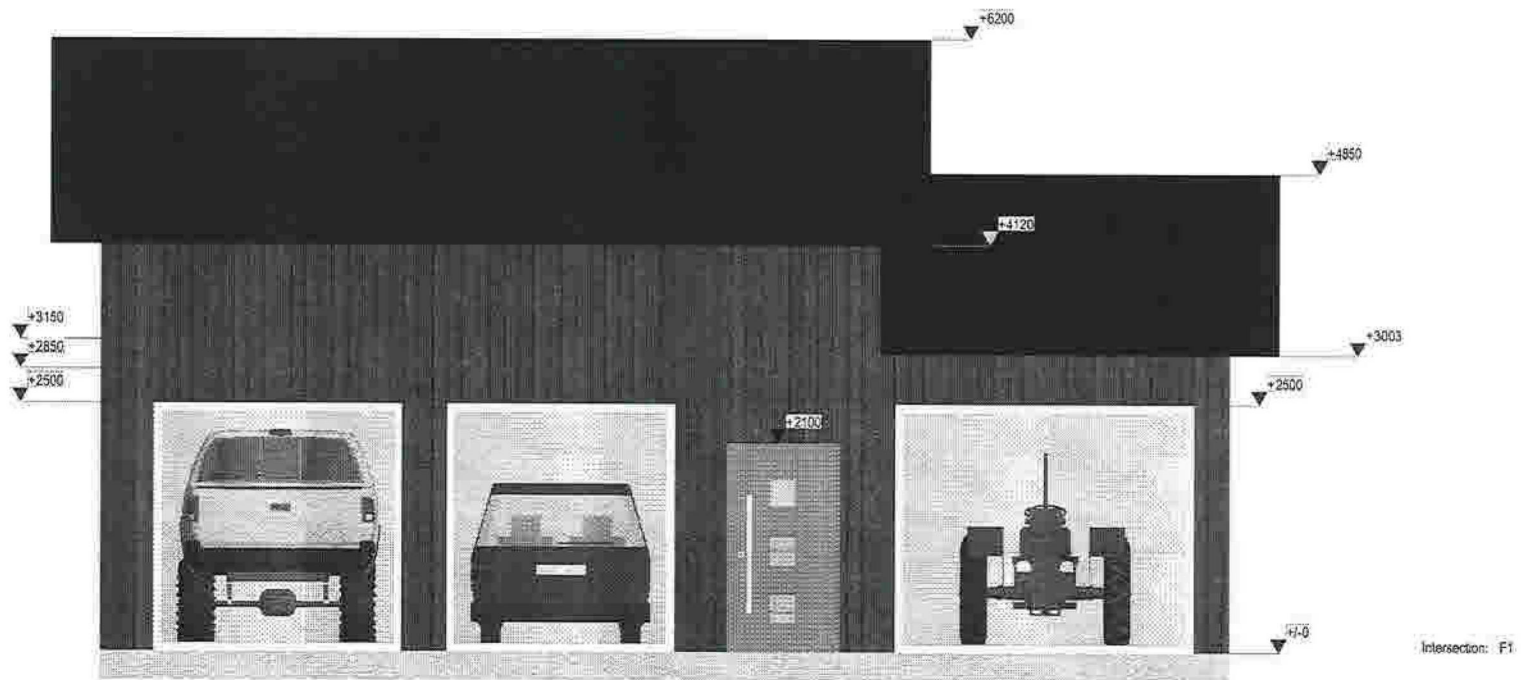
Intersection: F3


| | | |
|--|---|------------------|
| F3 | Tiltakshaver: | MÅL: 1 : 50 |
|  | | DATO: 2022.06.21 |
| | | Pnr: |
| Denne tegning tilhører MAJO EIENDOM AS og kan ikke benyttes uten skriftlig samtykke | Byggeplass: Gnr: Bnr: Fnr: | Tegnings Nr. |

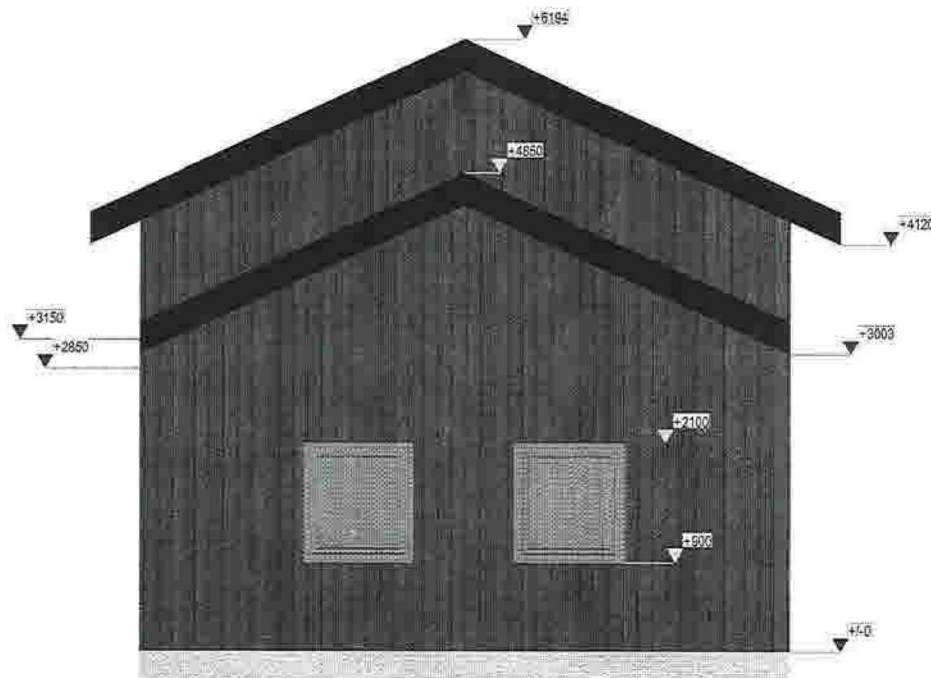

Intersection: F2

| | | |
|---|----------------------|------------------|
| F2 | Tiltakshaver: | MÅL: 1 : 50 |
|  <p>Denne tegning tilhører MAJO EIENDOM AS og kan ikke benyttes uten skriftlig samtykke</p> | | DATO: 2022.06.21 |
| | Byggeplass: | Tegnings Nr. |
| | Gnr: Bnr: Fnr: | |



| | | |
|---|----------------------|------------------|
| F1 | Tiltakshaver; | MÅL: 1 : 50 |
|  <p>Denne tegning tilhører MAJO EIENDOM AS og kan ikke benyttes uten skriftlig samtykke</p> | | DATO: 2022.06.21 |
| | Byggeplass: | Tegnings Nr. |
| | Gnr: Bnr: Fnr: | |