



mur NV
1 : 200

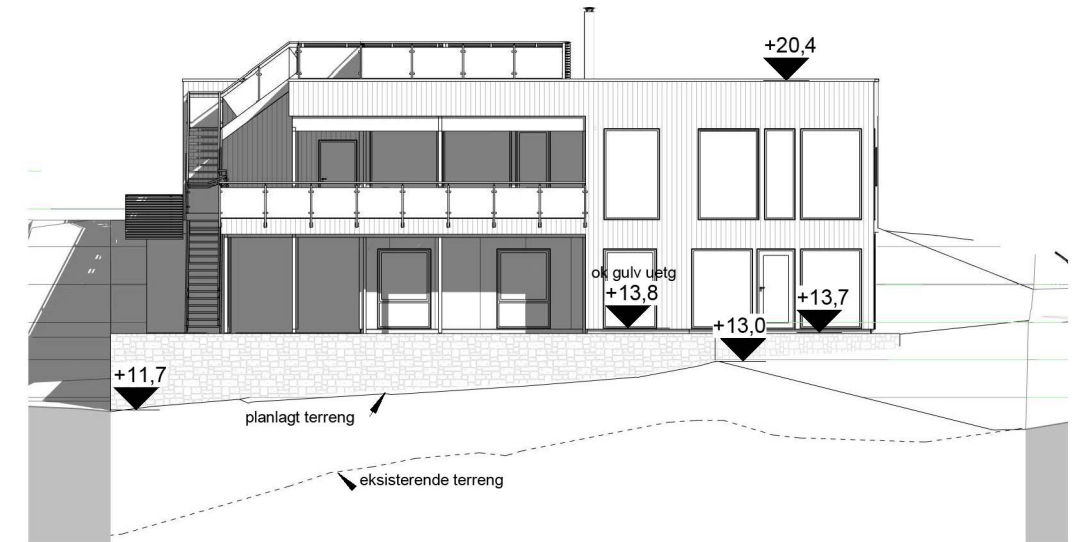

mur SV
1 : 200

NB! Murer>0,5m sikres med gjerde e.l.

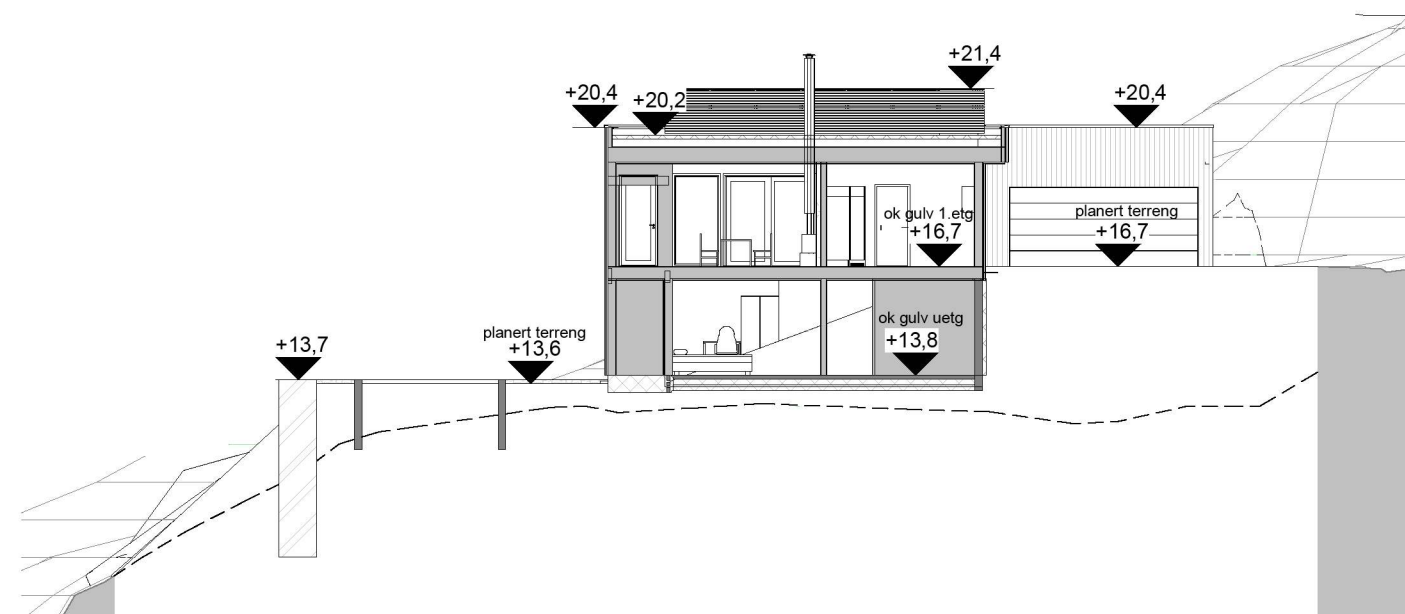

A
1 : 200

B	Justert bolig og terreng	ib	HHFr	09.06.22
A	Justert	ib	HHFr	07.07.21
Rev.	Revisjonen gjelder	Utført	Kontr.	Dato

Skauge & Hausberg		Målestokk	Dato	06.07.21
Enebolig med garasje Rotevikshaugen 23, Frekhaug		1 : 200	Tegnet	ib
304/43 Alver kommune			Kontr.	HHFrekh
		Prosjekt status	Rev. B	
Hellvik Hus AS Jærveien 1250, 4375 Hellvik 51 46 16 00 firmapost@hellvikhus.no www.hellvikhus.no		Salgstegning	Tegning nr.	Prosjekt nr.
		S-04	Original	
		Tittel	Murer og snitt	