

SITUASJONSKART

Gnr/Bnr: 137/532
Adresse: Kubbaleitet 26
Eigar/søkar: **ZUNAR HAUGEN**

Kvalitet:

Målestokk: 1:500
Dato: 20.12.2021



ALVER
KOMMUNE




Gjeldande plan:
Planformål:

Vår referanse: km

Sign.

- Gjerde
- Usikker eigdomsgrense
- Målt eigdomsgrense
- Bolighus
- Andre bygg

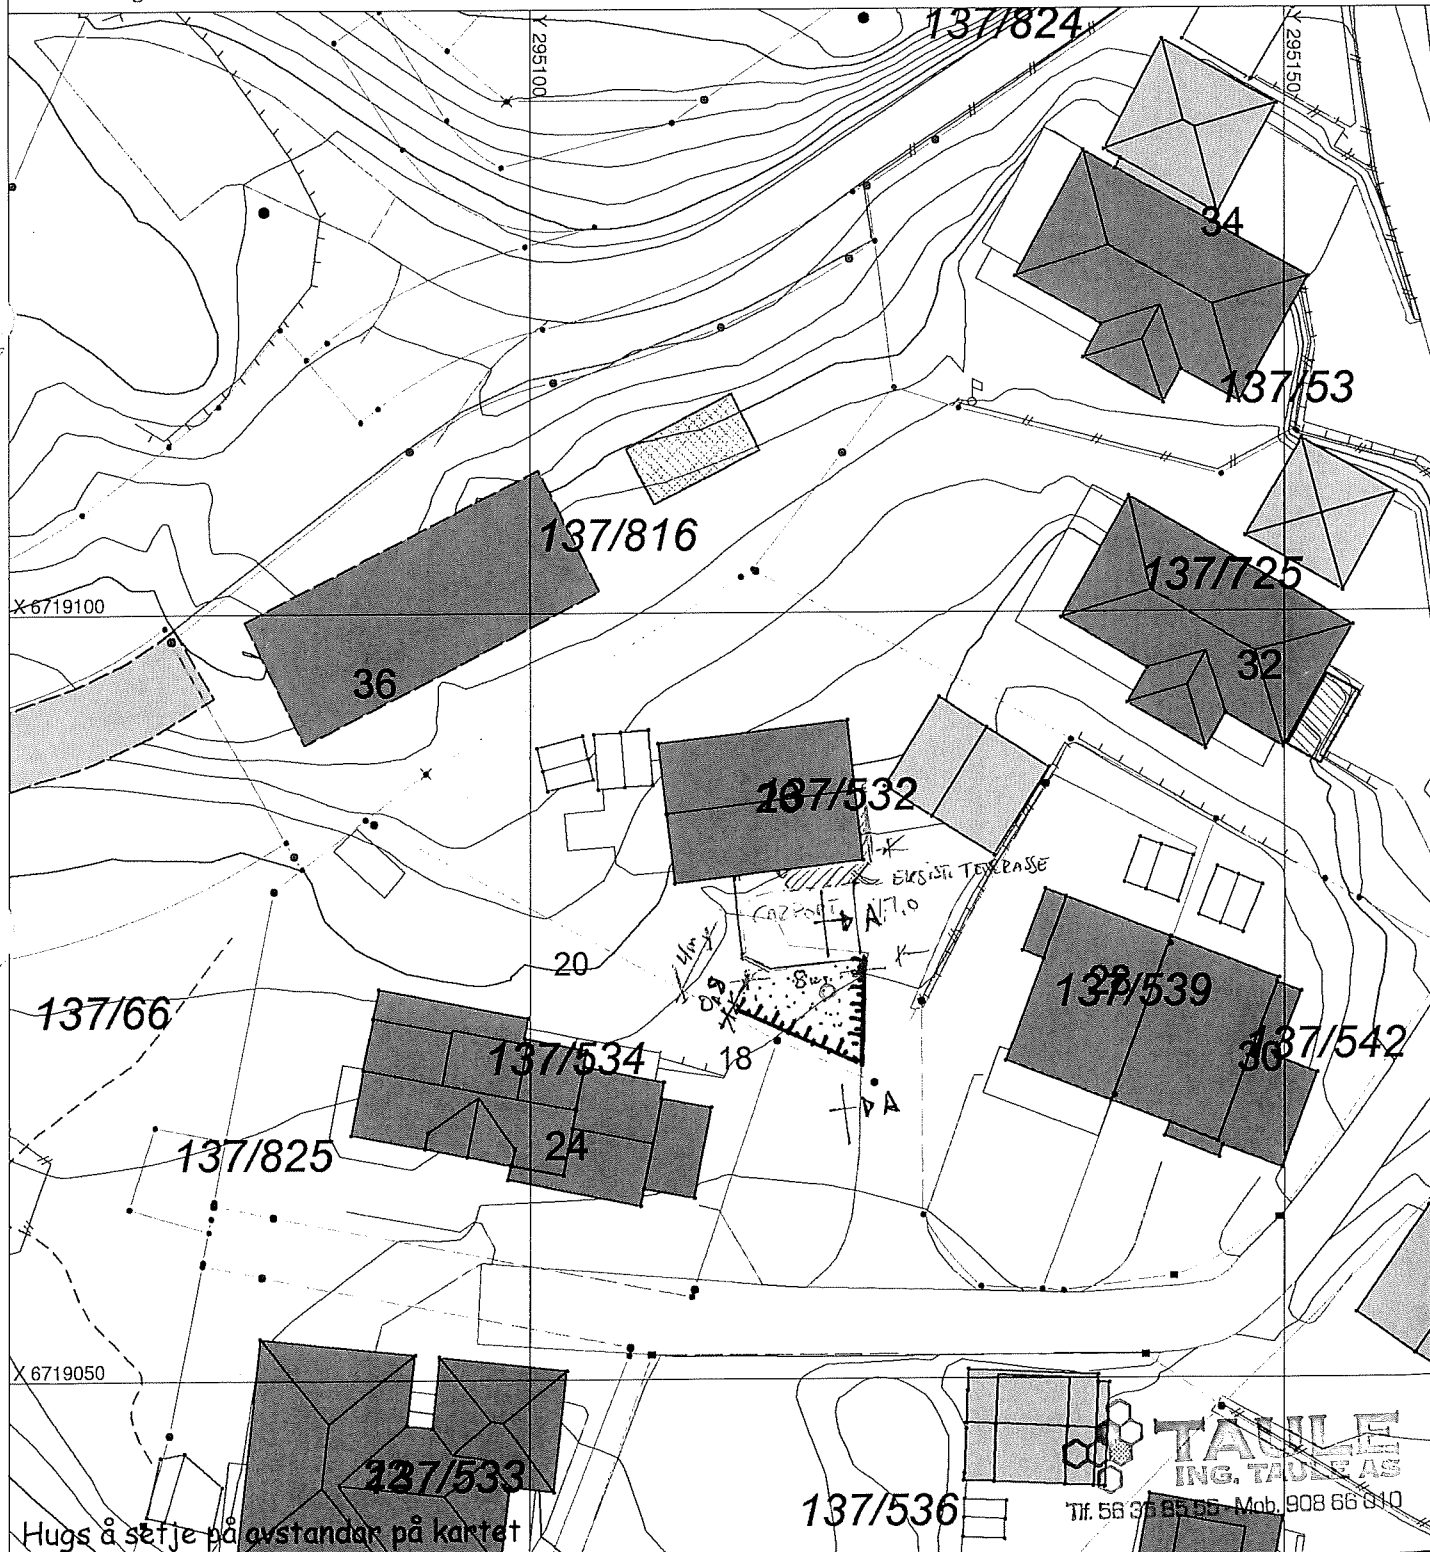

Hugs å setje på avstandar på kartet

SITUASJONSPLAN



Tiltak

OPPROZING AV GARPORT / TERRASSE
TERRENG ARBEID M/SKOTTE MUR

Kar-Allen Tanle

Underskrift Situasjonsplan

21-1-2022

Dato