



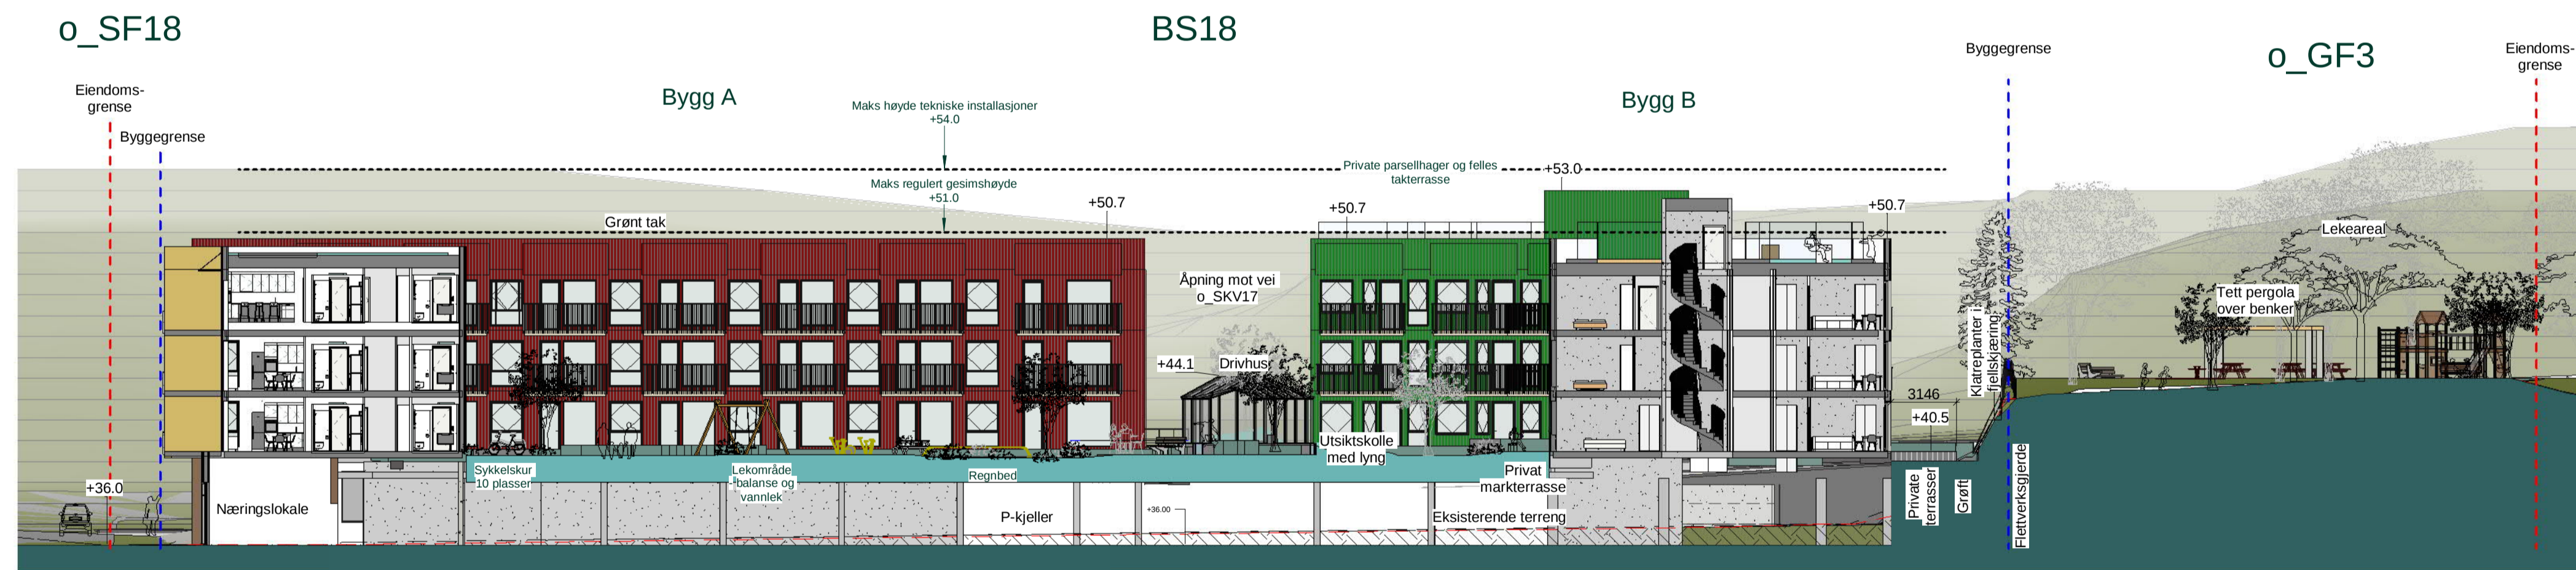

Snitt nord-sør



Snitt vest-øst

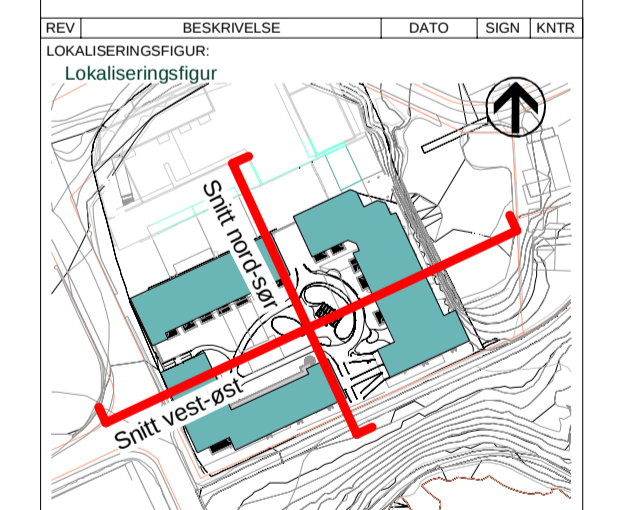

TILTAKSHAVER:
Bonava Norway
ENTREPRENØR:



PROSJEKTNAVN:
Kvassnesvegen

TEGN STATUS: Rammesøknad	FAK: LARK
KONSULENT PROSJEKTR: T22044	SAKSJ: ALJE 188
PROSJEKTR: 30/06/22	MALESTOKK: 1:200
TEGNINGSMAVN: LRH	BLÅK: 66

TEGNINGSMAVN:
Landskapsnitt

TEGNINGSNUMMER: L-12-01	FORMAT: A1	REV:
----------------------------	---------------	------

