



| REV | BESKRIVELSE | DATO | SIGN | KNTR |
|---|---------------|---|---------|--------------------|
| LOKALISERINGSFIGUR: | | | | |
| TILTAKSHAVER: | | Bonava Norge AS Org.nr: 946810207 Oslo Haakon VII's gate 2. 10 etg. 0161 Oslo | | |
| ENTREPRENØR: | | TAG arkitekter Næstegaten 44, 5011 Bergen bergen@tagarkitekter.no www.tagarkitekter.no | | |
| PROSJEKTNAMN: Kvassnesvegen | | | | |
| TEGN STATUS: Rammesøknad | | | | FAG: ARK |
| KONSULENT PROSJEKTNR: | SAKSB: | TEGN: | GNR: | |
| T22044 | 01/07/2022 | AO/AN | 188 | |
| PROSJEKTNR: | TEGNINGSDATO: | MÅLESTOKK: | KONTR: | BNR: |
| T22044 | 01/07/2022 | 1:200 ed | MT/LR | 66 |
| TEGNINGSNAMN: BS18 - fasader vest | | | | |
| TEGNINGSNUMMER: BS18-30-100 | | | FORMAT: | REV: |
| | | | A2 | |

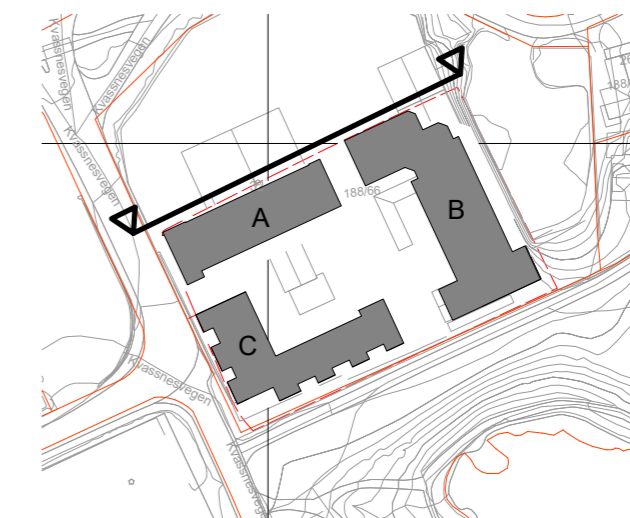


| REV | BESKRIVELSE | DATO | SIGN | KNTR |
|---|-----------------------------|---|---------------|-------------|
| LOKALISERINGSFIGUR: | | | | |
| TILTAKSHAVER: | | Bonava Norge AS Org.nr: 946810207 Oslo Haakon VII's gate 2, 10 etg. 0161 Oslo | | |
| ENTREPRENØR: | | TAG arkitekter Næstegaten 44, 5011 Bergen bergen@tagarkitekter.no www.tagarkitekter.no | | |
| PROSJEKTNAVN: Kvassnesvegen | | | | |
| TEGN STATUS: Rammesøknad | | | | FAG: ARK |
| KONSULENT PROSJEKTNR: | SAKSB: | TEGN: | GNR: | 188 |
| PROSJEKTNR: T22044 | TEGNINGSDATO: 01/07/2022 | MÅLESTOKK: 1:200 | KONTR: MT | BNR: 66 |
| TEGNINGSNAVN: BS18 - fasade sør | | | | |
| TEGNINGSNUMMER: BS18-30-101 | | | FORMAT: A2 | REV: |

BS18

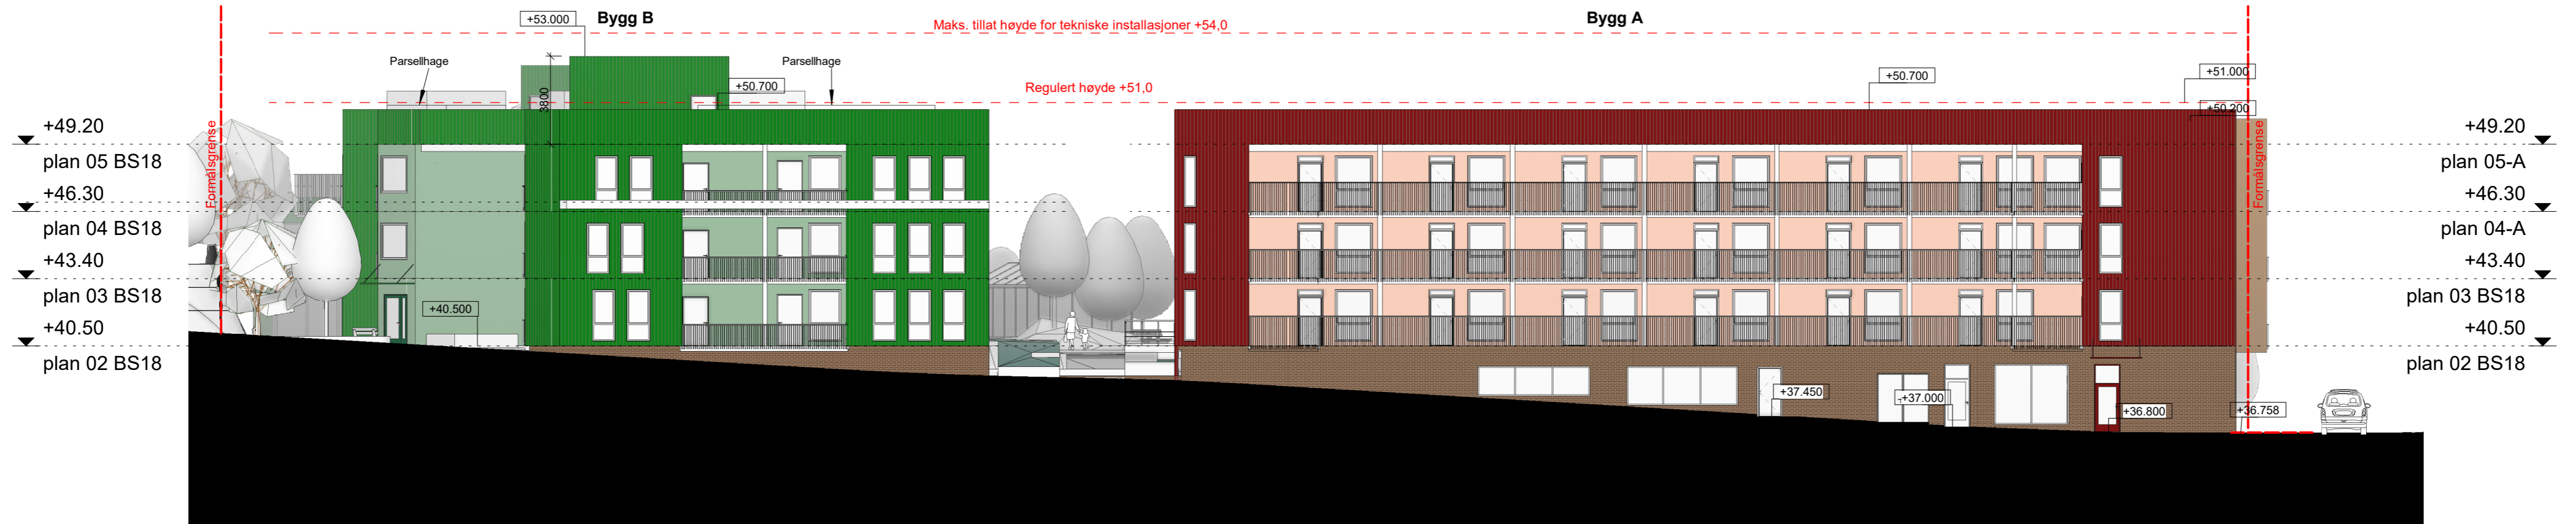

| REV | BESKRIVELSE | DATO | SIGN | KNTR |
|--|---------------|---|---------|--------------------|
| LOKALISERINGSFIGUR: | | | | |
| TILTAKSHAVER: | | Bonava Norge AS Org.nr: 946810207 Oslo Haakon VII's gate 2, 10 etg. 0161 Oslo | | |
| ENTREPRENØR: | | TAG arkitekter Næstegaten 44, 5011 Bergen bergen@tagarkitekter.no www.tagarkitekter.no | | |
| PROSJEKTNAMN: Kvassnesvegen | | | | |
| TEGN STATUS: Rammesøknad | | | | FAG: ARK |
| KONSULENT PROSJEKTNR: | SAKSB: | TEGN: | GNR: | |
| T22044 | 01/07/2022 | AO | 188 | |
| PROSJEKTNR: | TEGNINGSDATO: | MÅLESTOKK: | KONTR: | BNR: |
| T22044 | 01/07/2022 | 1:200 | MT | 66 |
| TEGNINGSNAVN: BS18 - fasade nord | | | | |
| TEGNINGSNUMMER: BS18-30-102 | | | FORMAT: | REV: |
| | | | A2 | |

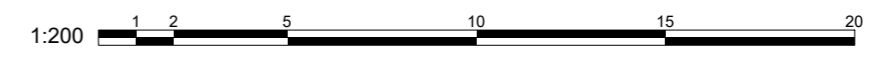

| REV | BESKRIVELSE | DATO | SIGN | KNTR |
|---|----------------------------------|---|------------------------|--------------------|
| LOKALISERINGSFIGUR: | | | | |
| TILTAKSHAVER: | | Bonava Norge AS Org.nr: 946810207 Oslo Haakon VII's gate 2, 10 etg. 0161 Oslo | | |
| ENTREPRENØR: | |  TAG arkitekter Næstegaten 44, 5011 Bergen bergen@tagarkitekter.no www.tagarkitekter.no | | |
| PROSJEKTNAMN: Kvassnesvegen | | | | |
| TEGN STATUS: Rammesøknad | | | | FAG: ARK |
| KONSULENT PROSJEKTNR: | SAKSB: | TEGN: AO/AN | GNR: 188 | |
| PROSJEKTNR: T22044 | TEGNINGSDATO: 15/06/22 | MÅLESTOKK: 1:200 | KONTR: MT/LR | BNR: 66 |
| TEGNINGSNAMN: BS18 - fasade øst | | | | |
| TEGNINGSNUMMER: BS18-30-103 | | | FORMAT: A2 | REV: |