


Q1

Q1

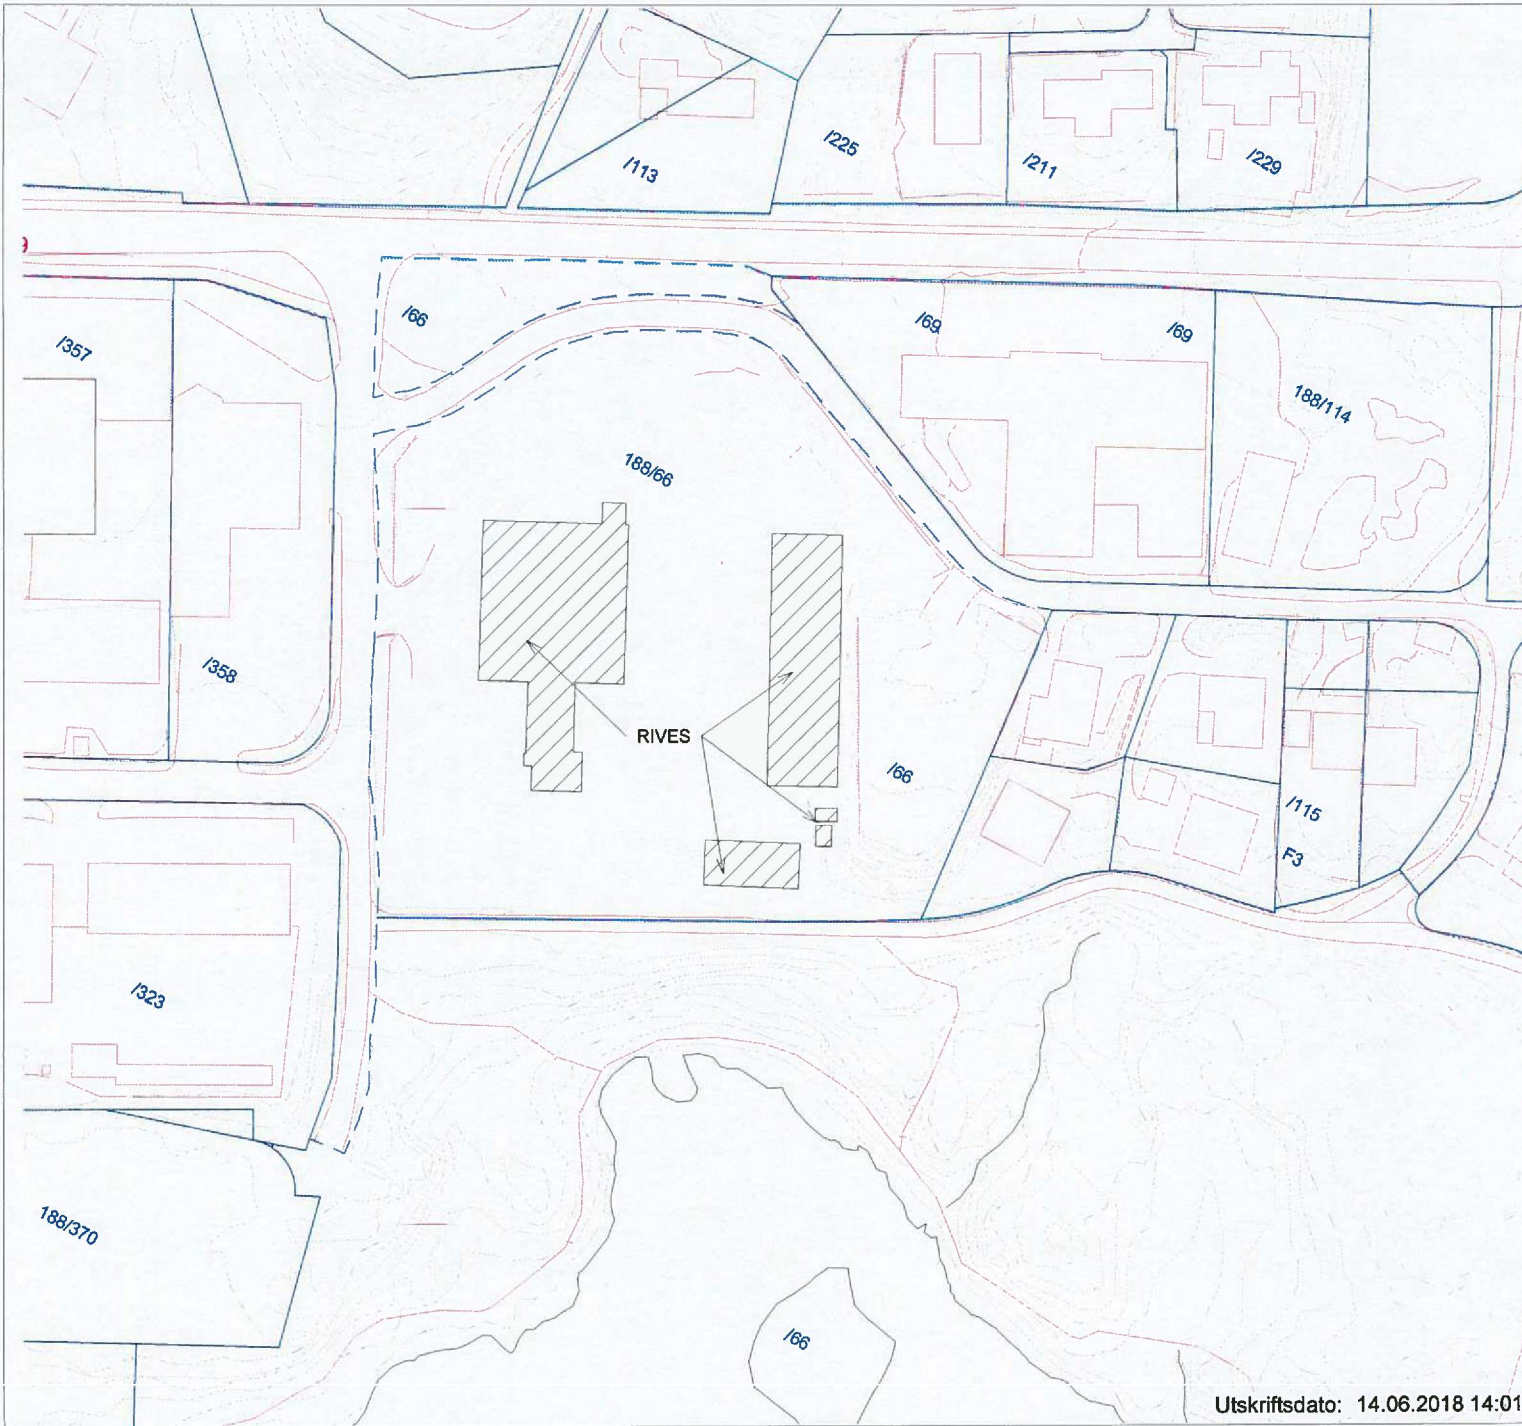

Rev.	Dato	Beskrivelse	Sign	Kontr
Fase: ANMELDELSESTEGNING				
Lokalisering:				
Titel:		Tegn.: SM		
Kvassnesvegen 32 AS		Dato: 14.06.18		
Kvassnesvegen		Format:		
Knarvik Sentrum		Målestokk: 1 : 1000		
Felt BS 18		Kontroll prosjekt		
Prosjektør.:		Tegningsnr.:		Sign.:
761		30.10.00		re
Type tegning:		Eksisterende situasjonsplan		Kontroll:
				re
		ARKITEKT ROLV EIDE AS Tel: 9632080 Postboks 125 5313 Smaum E-post: post@rolveide.no www.rolveide.no		

Utskriftsdato: 14.06.2018 14:01:40

G2

180741

180716

180701

180713



