


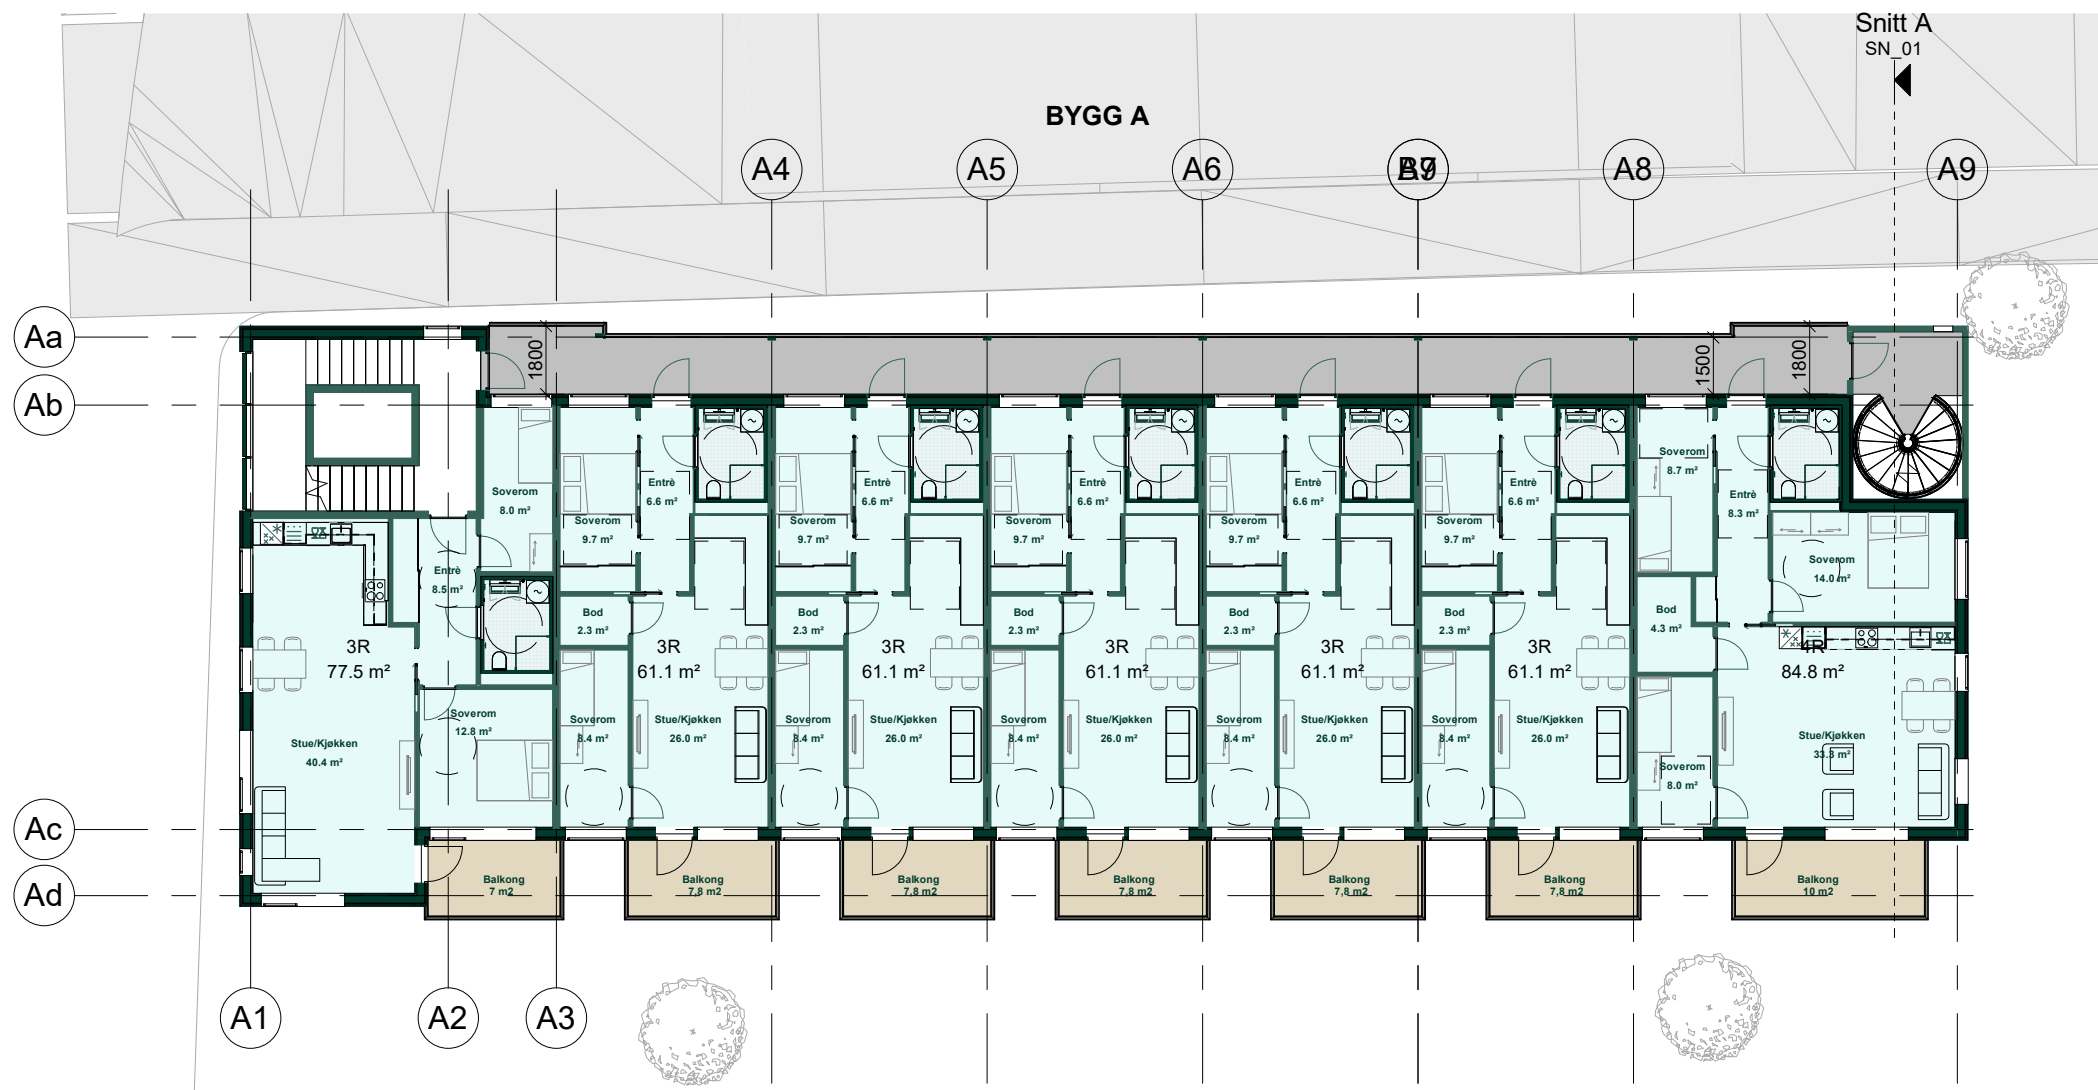

REV	BESKRIVELSE	DATO	SIGN	KNTR
LOKALISERINGSFIGUR:				
TILTAKSHAVER:		Bonava Norge AS Org.nr: 946810207 Oslo Haakon VII's gate 2. 10 etg. 0161 Oslo		
BONAVA				
ENTREPRENØR:				
TAG arkitekter		Nøstegaten 44, 5011 Bergen bergen@tagarkitekter.no www.tagarkitekter.no		
TAG				
PROSJEKTNAVN: Kvassnesvegen				
TEGN.STATUS: Rammesøknad				FAG: ARK
KONSULENT PROSJEKTNR:		SAKSB:	TEGN: AN	GNR: 188
PROSJEKTNR: T-22044	TEGNINGSDATO: 01/07/2022	MALESTOKK: 1 : 200	KONTR: LR	BNR: 66
TEGNINGSNAVN: Bygg A - plan 02				
TEGNINGSNUMMER: A-10-B-19		FORMAT:	REV:	






REV	BESKRIVELSE	DATO	SIGN	KNTR
LOKALISERINGSFIGUR:				
TILTAKSHAVER:		Bonava Norge AS Org.nr: 946810207 Oslo Haakon VII's gate 2. 10 etg. 0161 Oslo		
ENTREPRENØR:		 TAG arkitektur Nøstegaten 44, 5011 Bergen bergen@tagarkitektur.no www.tagarkitektur.no		
PROSJEKTNAMN: Kvassnesvegen				
TEGN.STATUS: Rammesøknad				FAG: ARK
KONSULENT PROSJEKTNR:		SAKSB:	TEGN:	GNR:
T-22044		01/07/2022	AN	188
PROSJEKTNR:	TEGNINGSDATO:	MALESTOKK:	KONTR:	BNR:
T-22044	01/07/2022	1 : 200	LR	66
TEGNINGSNAMN: Bygg A - plan 03				
TEGNINGSNUMMER: A-10-B-12			FORMAT:	REV:
A-10-B-12			A3	






REV	BESKRIVELSE	DATO	SIGN	KNTR
LOKALISERINGSFIGUR:				
TILTAKSHAVER:		Bonava Norge AS Org.nr: 946810207 Oslo Haakon VII's gate 2. 10 etg. 0161 Oslo		
ENTREPRENØR:		TAG arkitekter Nøstegaten 44, 5011 Bergen bergen@tagarkitekter.no www.tagarkitekter.no		
PROSJEKTNAMN: Kvassnesvegen				
TEGN.STATUS: Rammesøknad				FAG: ARK
KONSULENT PROSJEKTNR:		SAKSB:	TEGN: AN	GNR: 188
PROSJEKTNR: T-22044	TEGNINGSDATO: 01/07/2022	MALESTOKK: 1 : 200	KONTR: LR	BNR: 66
TEGNINGSNAMN: Bygg A - plan 04				
TEGNINGSNUMMER: A-10-B-13			FORMAT: A3	REV:

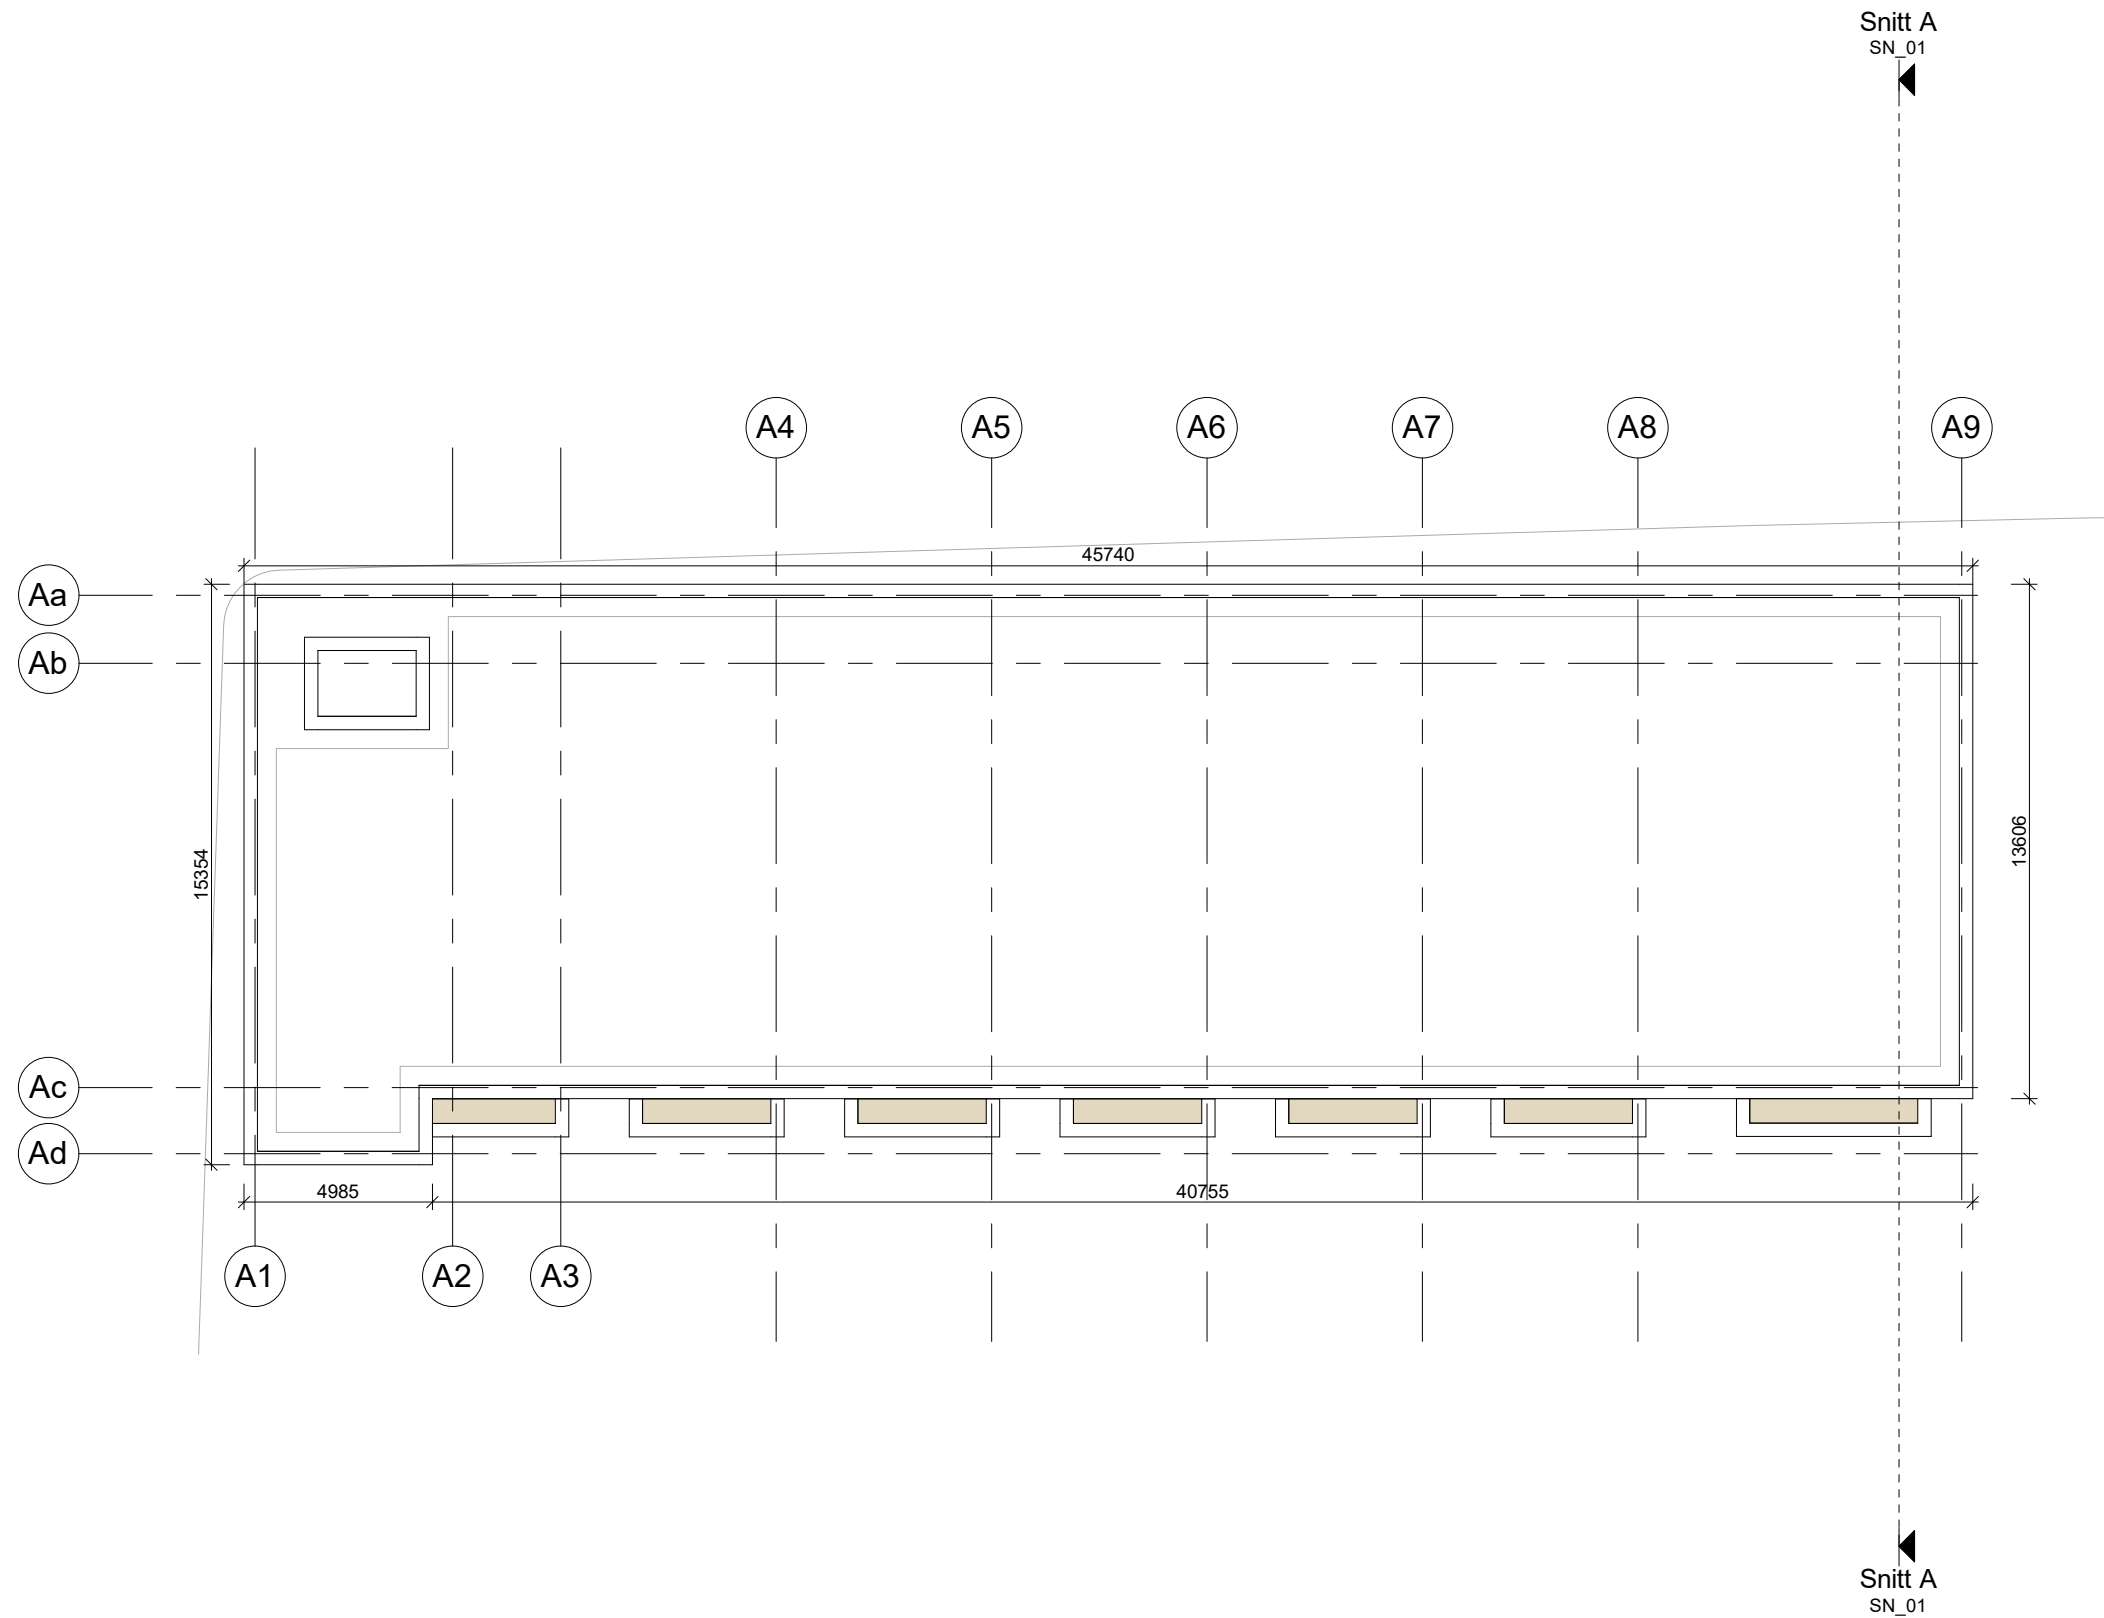


REV	BESKRIVELSE	DATO	SIGN	KNTR
LOKALISERINGSFIGUR:				
TILTAKSHAVER:		Bonava Norge AS Org.nr: 946810207 Oslo Haakon VII's gate 2. 10 etg. 0161 Oslo		
ENTREPRENØR:		 TAG arkitektur Nøstegaten 44, 5011 Bergen bergen@tagarkitektur.no www.tagarkitektur.no		
PROSJEKTNAMN: Kvassnesvegen				
TEGN.STATUS: Rammesøknad				FAG: ARK
KONSULENT PROSJEKTNR:		SAKSB:	TEGN:	GNR:
T-22044		01/07/2022	AN	188
PROSJEKTNR:	TEGNINGSDATO:	MALESTOKK:	KONTR:	BNR:
T-22044	01/07/2022	1 : 200	LR	66
TEGNINGSNAMN: Bygg A - plan 05 tak				
TEGNINGSNUMMER: A-10-B-18		FORMAT:	REV:	
A-10-B-18		A3		



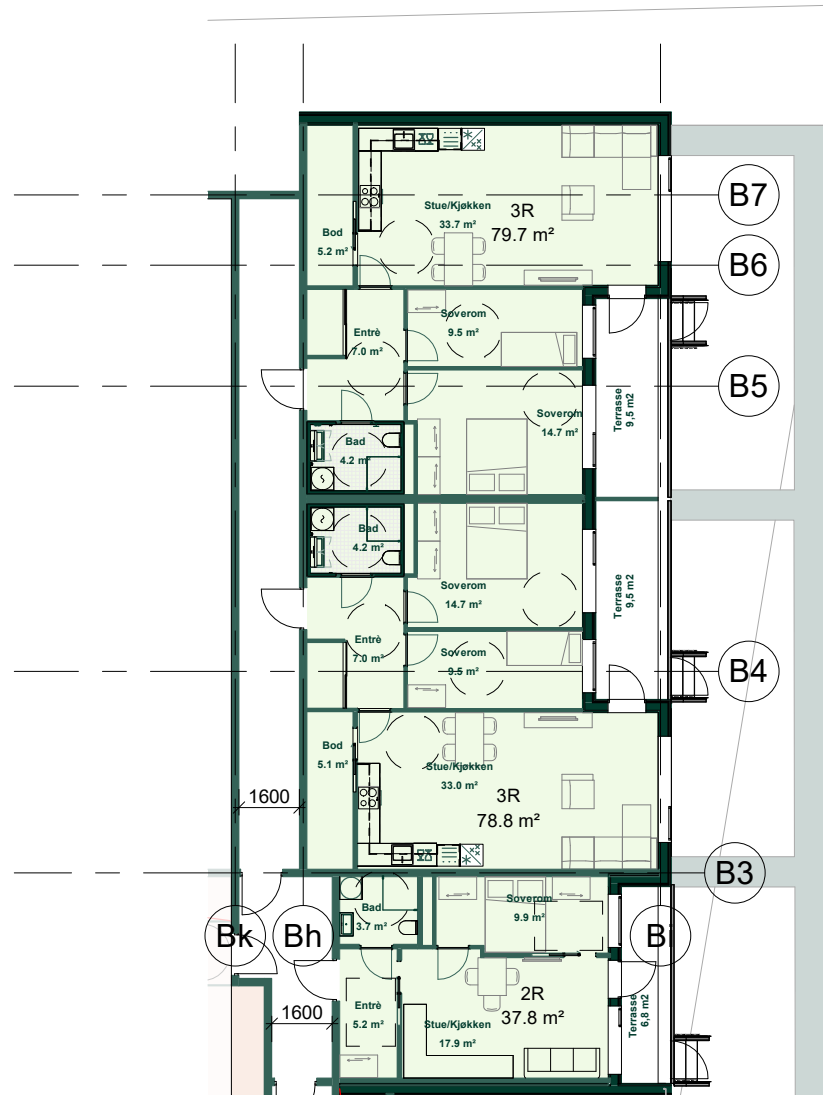


REV	BESKRIVELSE	DATO	SIGN	KNTR
LOKALISERINGSFIGUR:				
TILTAKSHAVER:		Bonava Norge AS Org.nr: 946810207 Oslo Haakon VII's gate 2. 10 etg. 0161 Oslo		
BONAVA				
ENTREPRENØR:				
TAG arkitektur		Nøstegaten 44, 5011 Bergen bergen@tagarkitektur.no www.tagarkitektur.no		
TAG				
PROSJEKTNAVN: Kvassnesvegen				
TEGN.STATUS: Rammesøknad				FAG: ARK
KONSULENT PROSJEKTNR:		SAKSB:	TEGN:	GNR:
T-22044			AN	188
PROSJEKTNR:	TEGNINGSDATO:	MALESTOKK:	KONTR:	BNR:
T-22044	01/07/2022	1 : 200	LR	66
TEGNINGSNAVN: Bygg B - plan 01				
TEGNINGSNUMMER: A-10-B-20		FORMAT: A3	REV:	



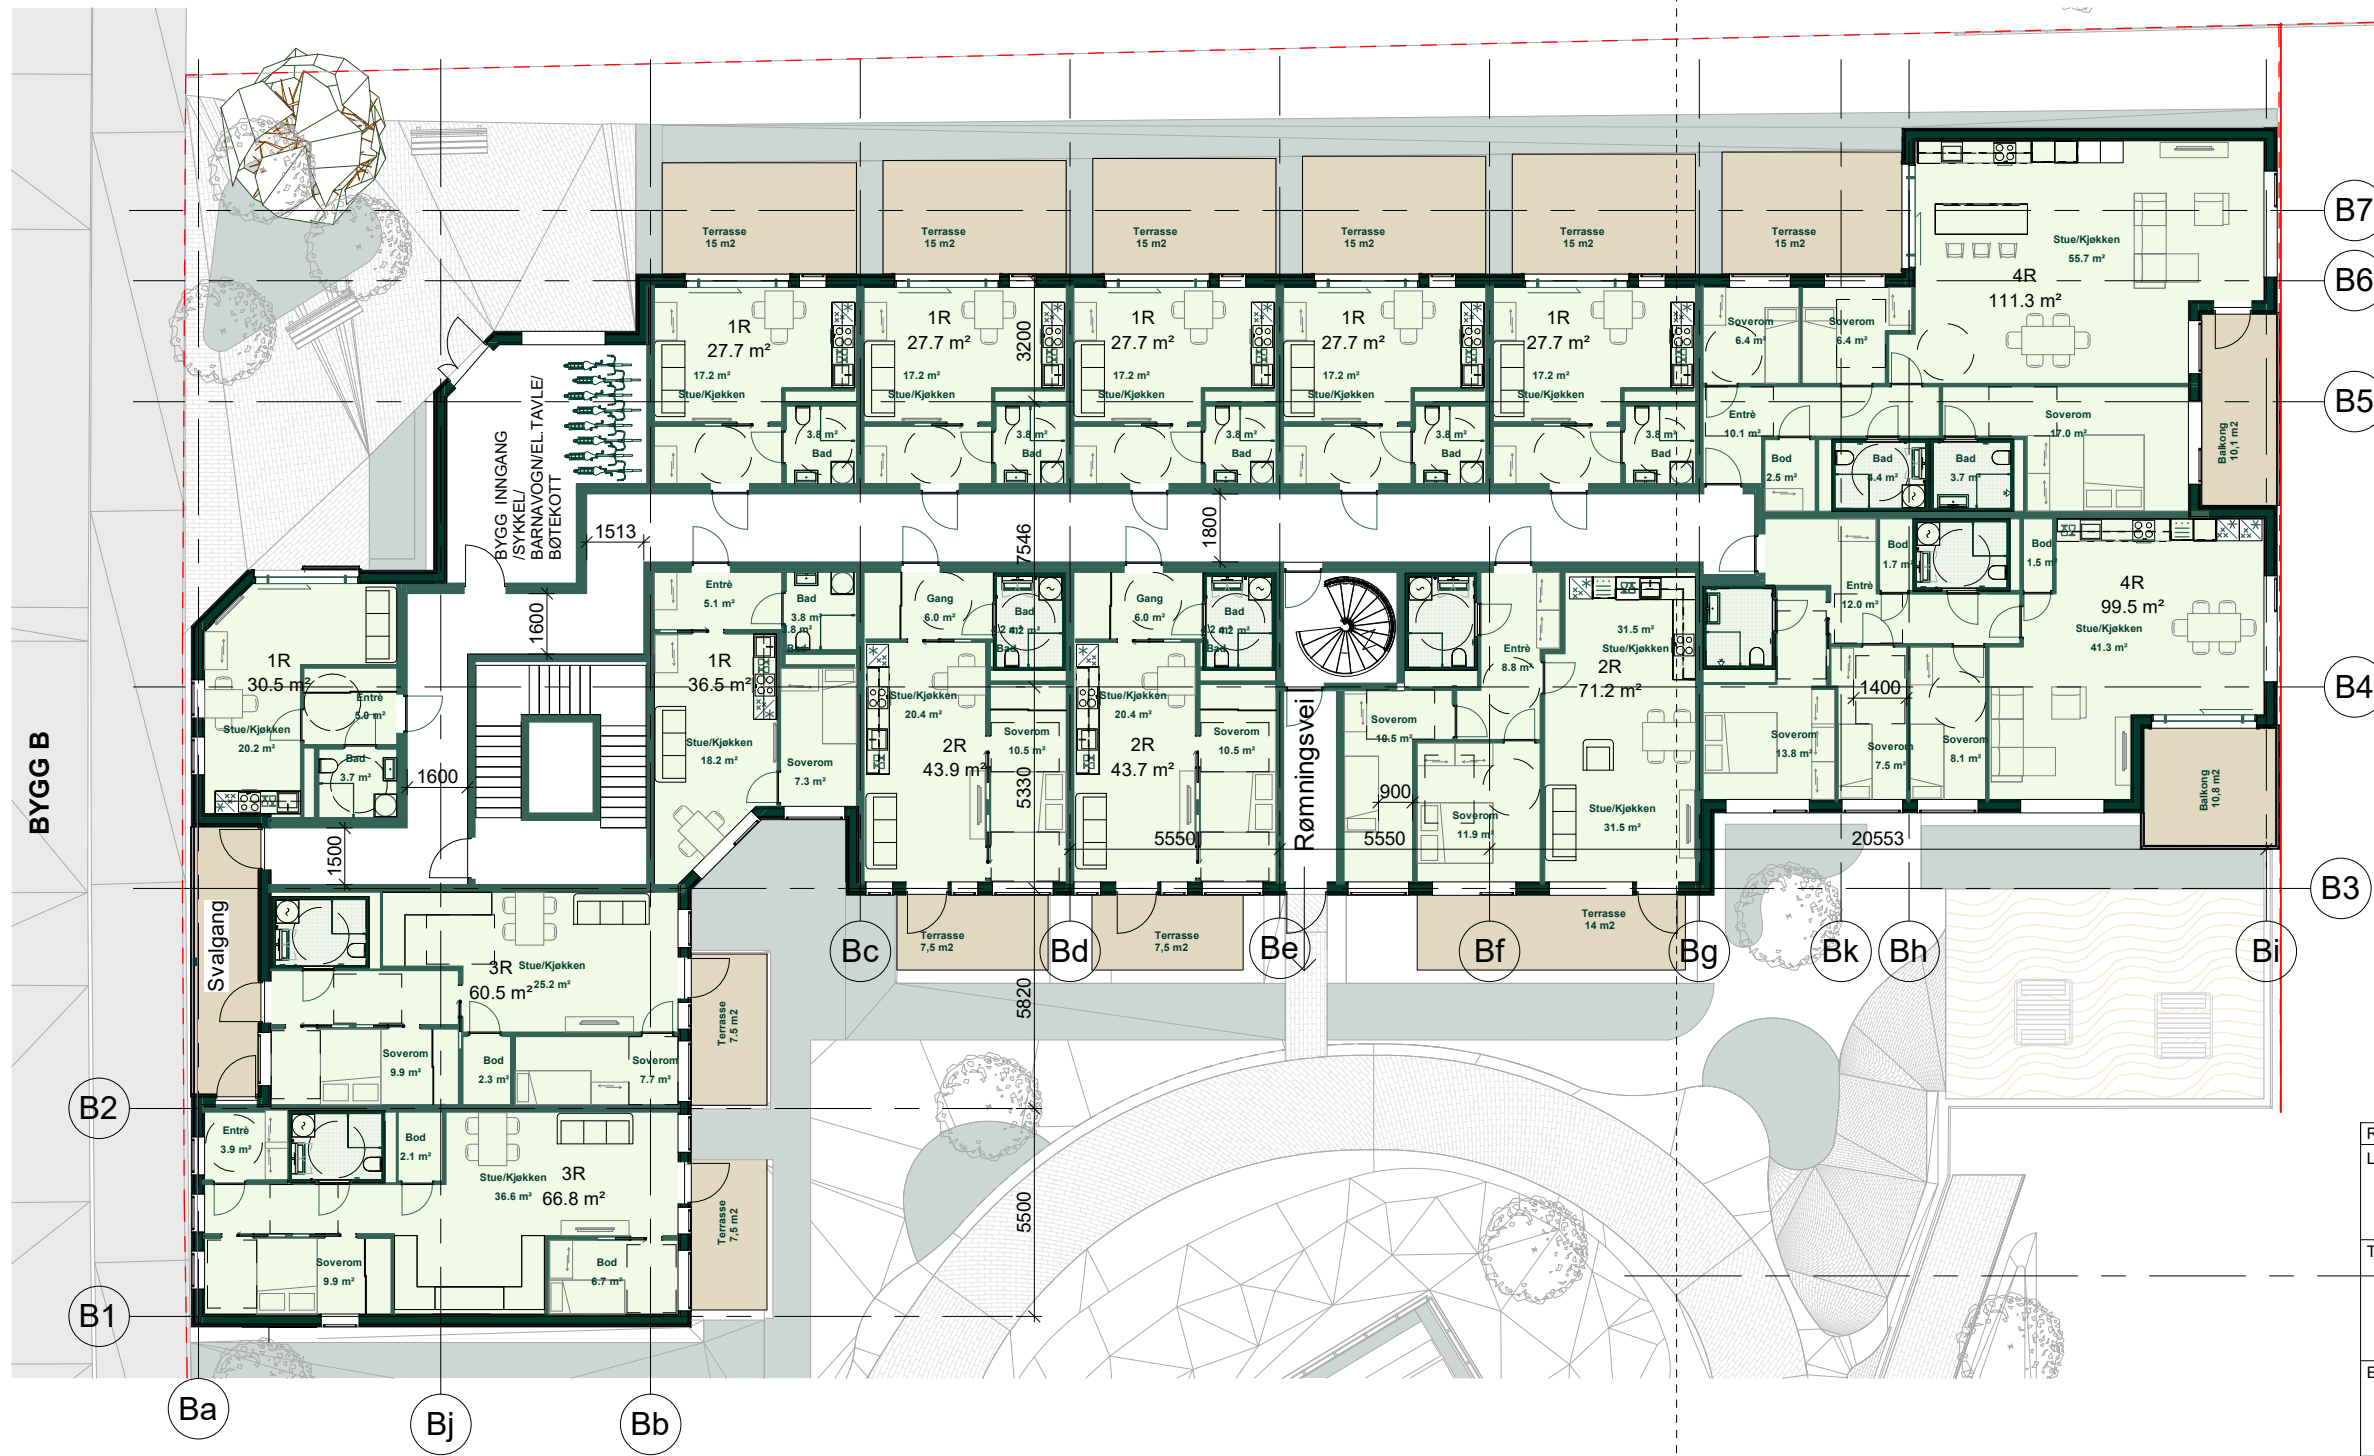


REV	BESKRIVELSE	DATO	SIGN	KNTR
LOKALISERINGSFIGUR:				
TILTAKSHAVER:		Bonava Norge AS Org.nr: 946810207 Oslo Haakon VII's gate 2. 10 etg. 0161 Oslo		
ENTREPRENØR:		TAG arkitekter Nøstegaten 44, 5011 Bergen bergen@tagarkitekter.no www.tagarkitekter.no		
PROSJEKTNAMN: Kvassnesvegen				
TEGN.STATUS: Rammesøknad				FAG: ARK
KONSULENT PROSJEKTNR:		SAKSB:	TEGN: AN	GNR: 188
PROSJEKTNR: T-22044	TEGNINGSDATO: 01/07/2022	MALESTOKK: 1 : 200	KONTR: LR	BNR: 66
TEGNINGSNAMN: Bygg B - plan 02				
TEGNINGSNUMMER: A-10-B-21		FORMAT: A3	REV:	



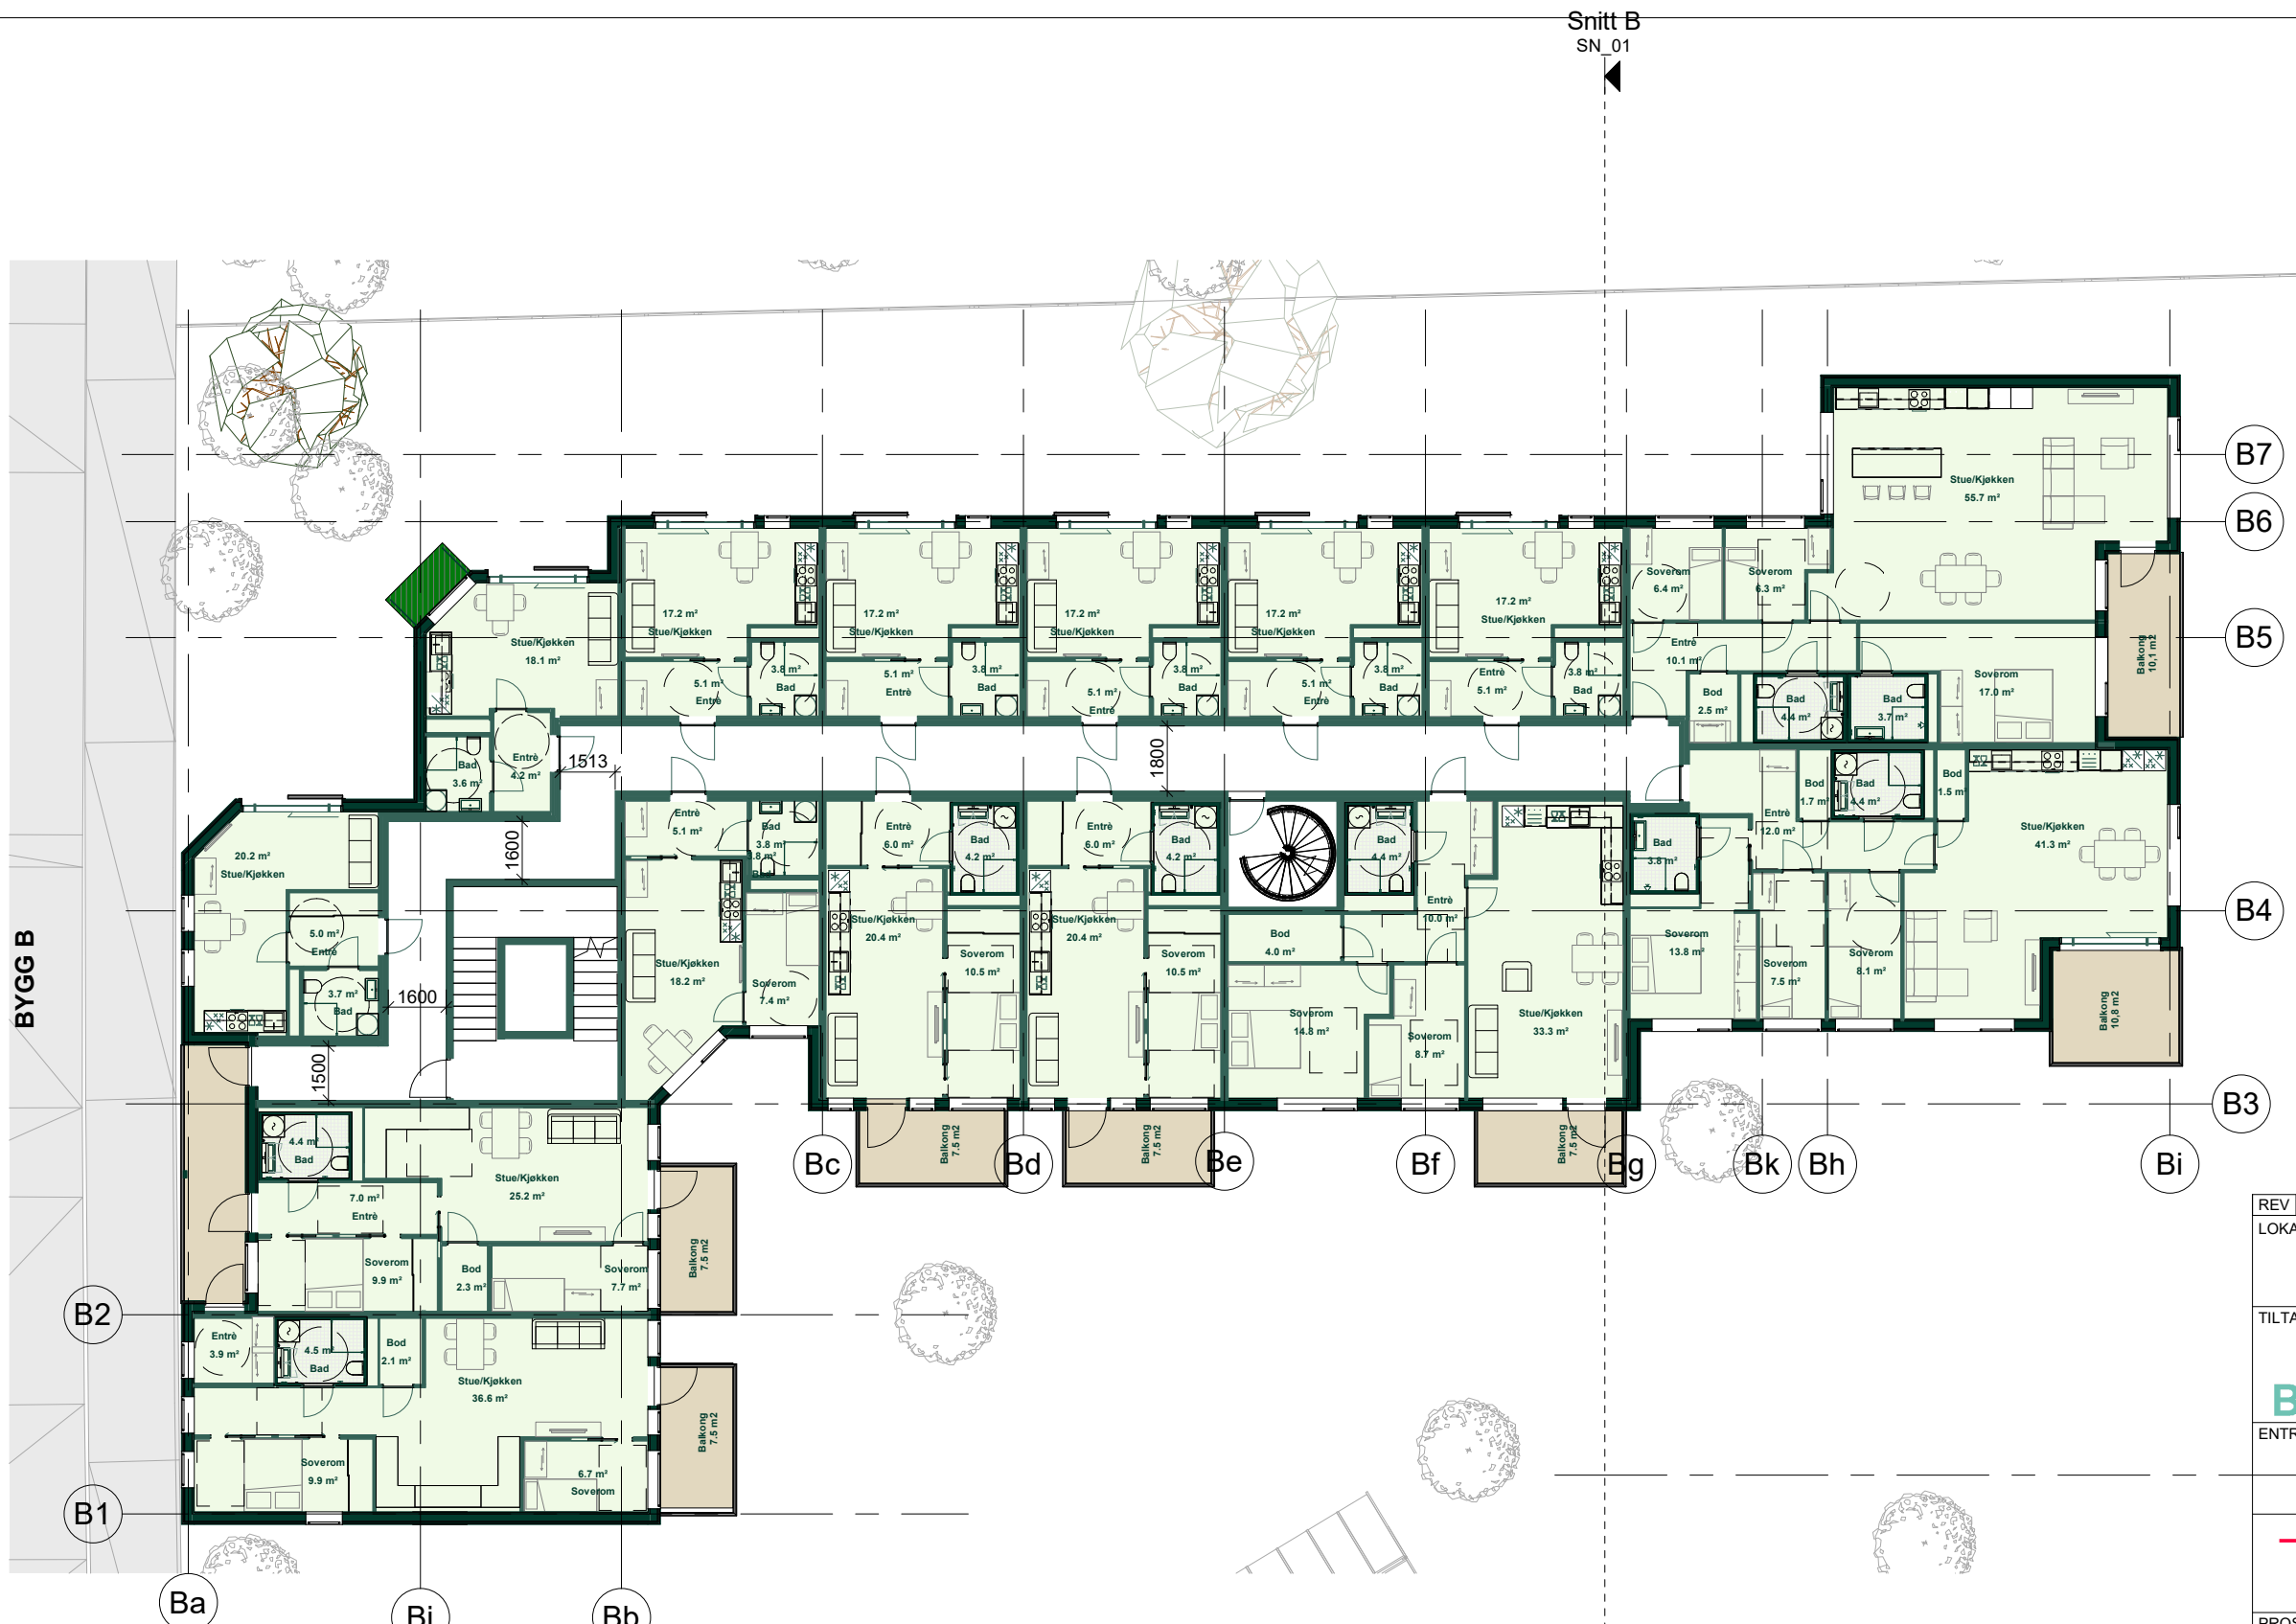


REV	BESKRIVELSE	DATO	SIGN	KNTR
LOKALISERINGSFIGUR:				
TILTAKSHAVER:		Bonava Norge AS Org.nr: 946810207 Oslo Haakon VII's gate 2. 10 etg. 0161 Oslo		
ENTREPRENØR:		C8		
PROSJEKTNAMN:		TAG arkitekter Nøstegaten 44, 5011 Bergen bergen@tagarkitekter.no www.tagarkitekter.no		
TEGN.STATUS: Rammesøknad				FAG: ARK
KONSULENT PROSJEKTNR:	SAKSB:	TEGN: AN	GNR: 188	
PROSJEKTNR: T-22044	TEGNINGSDATO: 01/07/2022	MALESTOKK: 1 : 200	KONTR: LR	BNR: 66
TEGNINGSNAVN: Bygg B - plan 03				
TEGNINGSNUMMER: A-10-B-22			FORMAT: A3	REV:



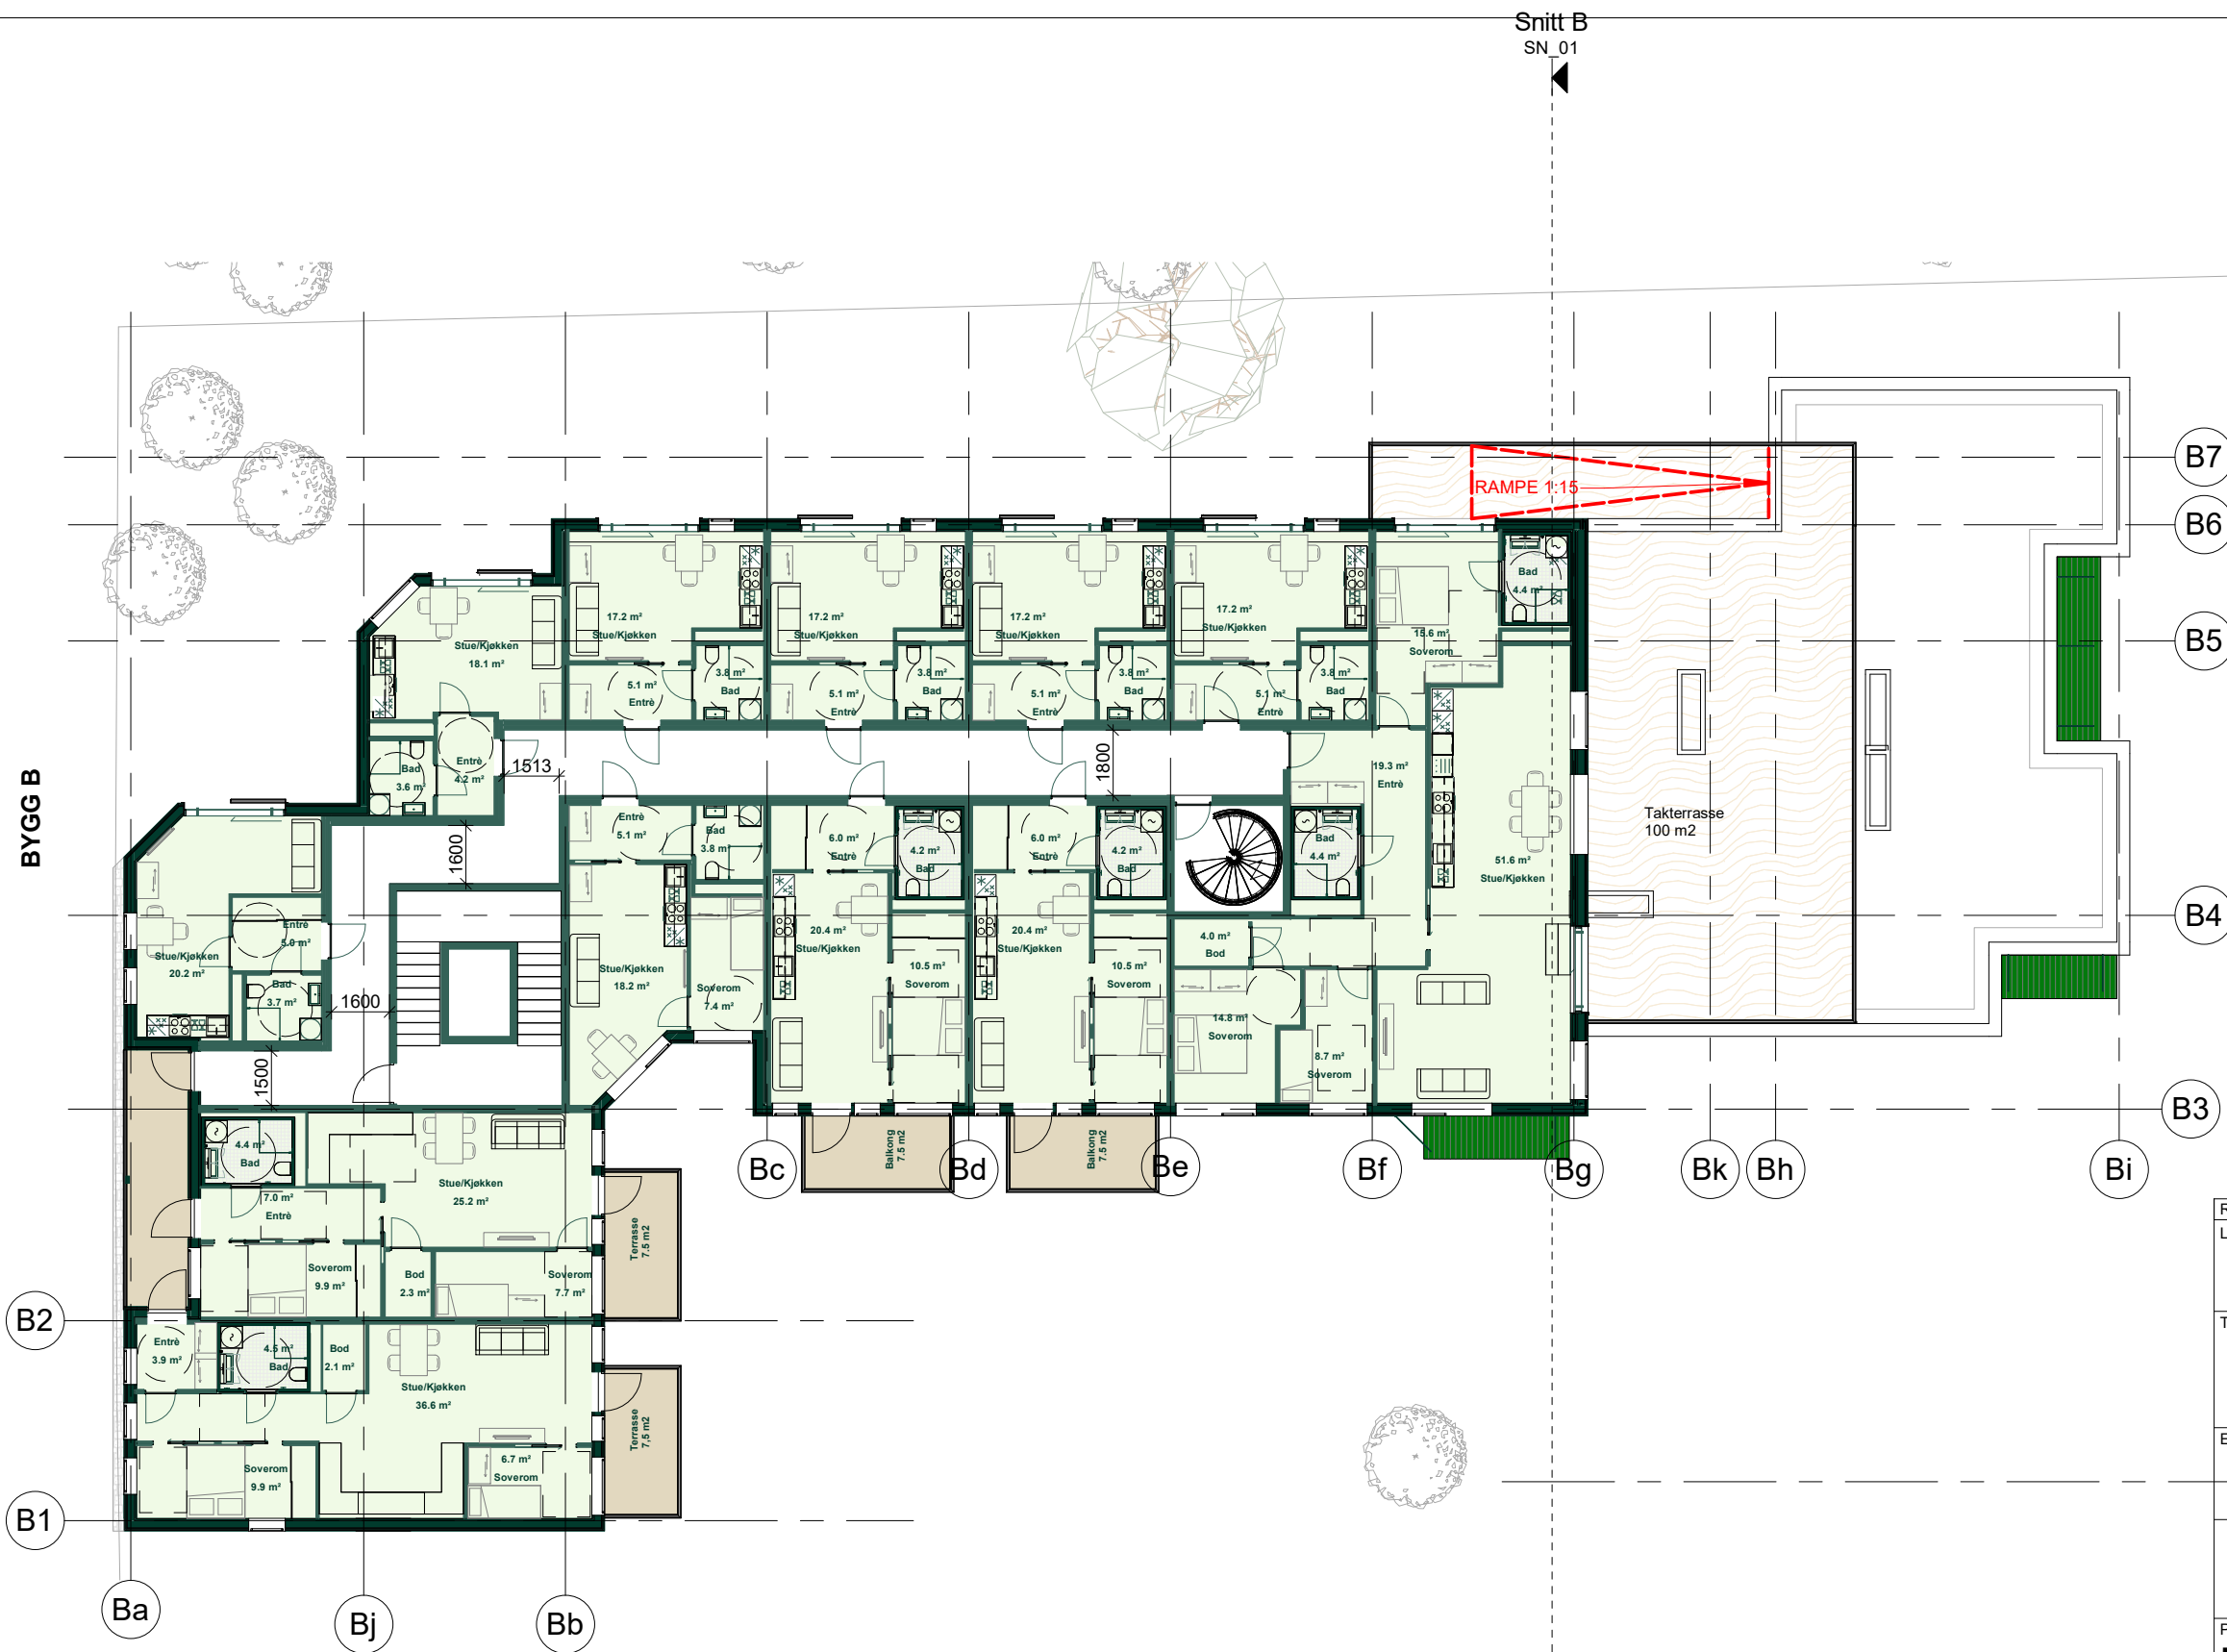


REV	BESKRIVELSE	DATO	SIGN	KNTR
LOKALISERINGSFIGUR:				
TILTAKSHAVER:		Bonava Norge AS Org.nr: 946810207 Oslo Haakon VII's gate 2. 10 etg. 0161 Oslo		
BONAVA				
ENTREPRENØR:				
C8				
PROSJEKTNAMN:		TAG arkitekter Nøstegaten 44, 5011 Bergen bergen@tagarkitekter.no www.tagarkitekter.no		
T-22044		01/07/2022		1 : 200
KONTR: LR		BNR: 66		
TEGNINGSNAVN:				
Bygg B - plan 04				
TEGNINGSNUMMER:		FORMAT:		REV:
A-10-B-23		A3		



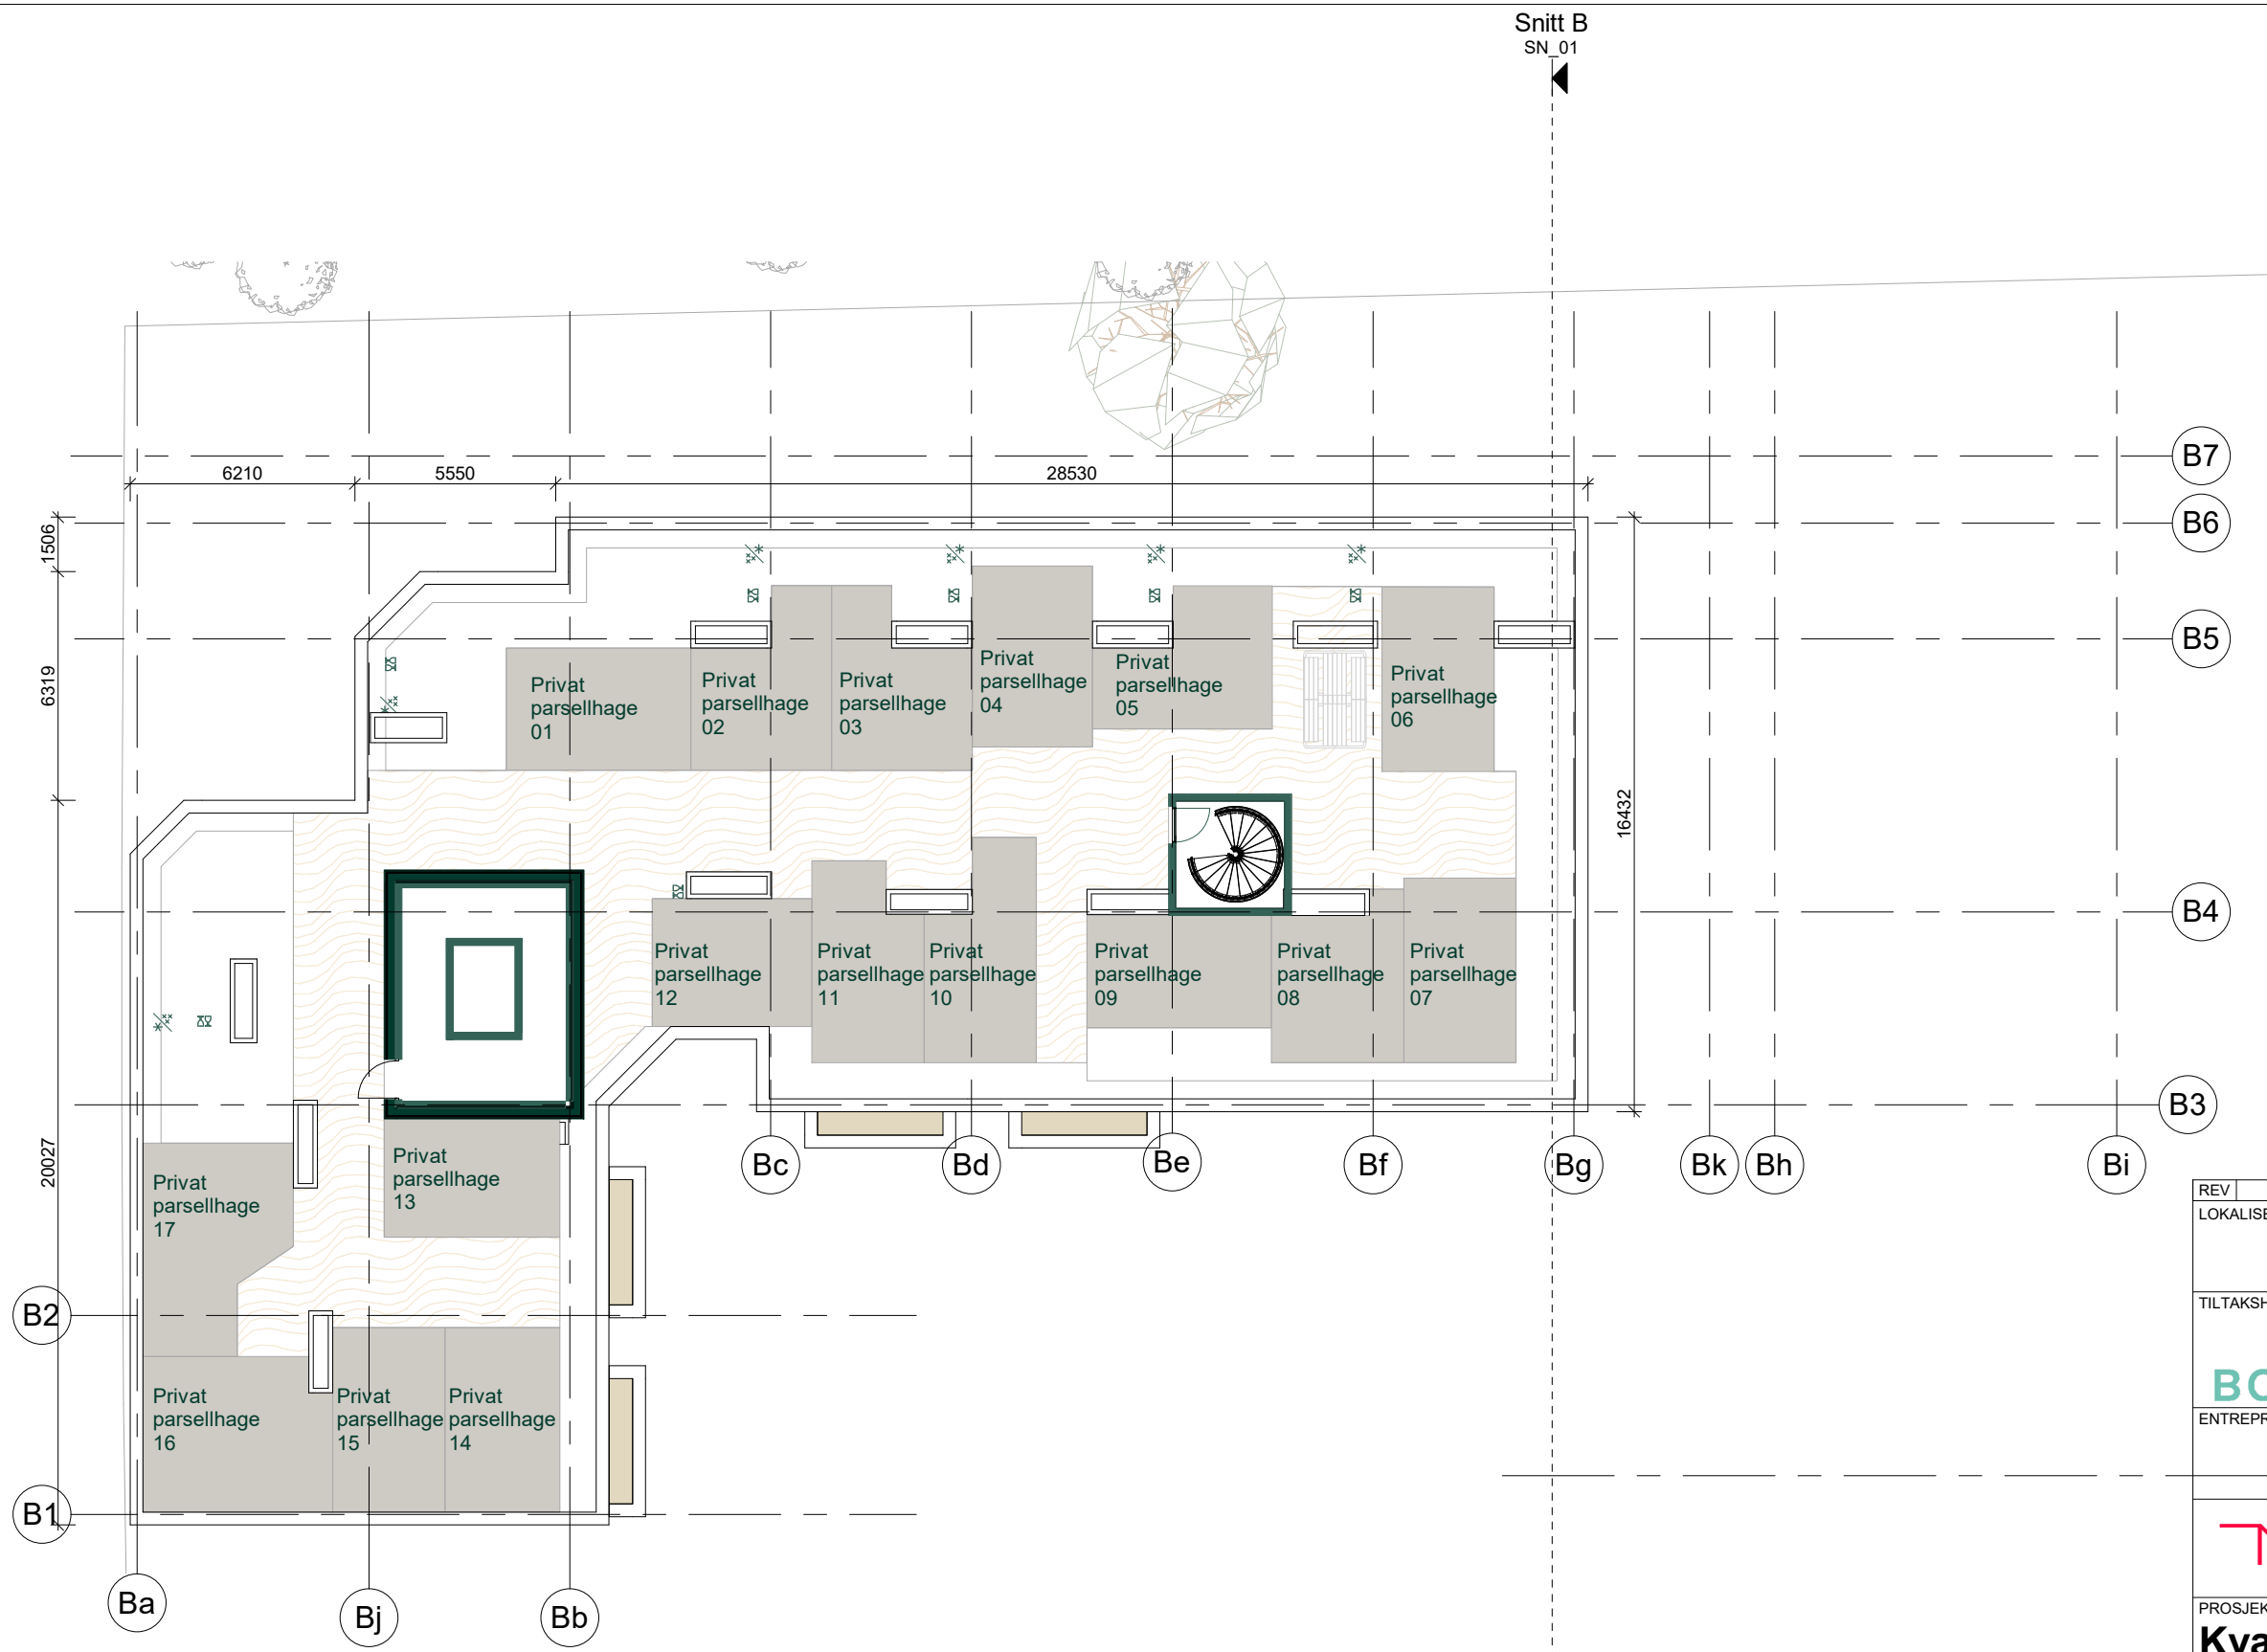


REV	BESKRIVELSE	DATO	SIGN	KNTR
LOKALISERINGSFIGUR:				
TILTAKSHAVER:		Bonava Norge AS Org.nr: 946810207 Oslo Haakon VII's gate 2. 10 etg. 0161 Oslo		
ENTREPRENØR:		 TAG arkitekter Nøstegaten 44, 5011 Bergen bergen@tagarkitekter.no www.tagarkitekter.no		
PROSJEKTNAMN: Kvassnesvegen				
TEGN.STATUS: Rammesøknad				FAG: ARK
KONSULENT PROSJEKTNR:		SAKSB:	TEGN: AN	GNR: 188
PROSJEKTNR: T-22044	TEGNINGSDATO: 01/07/2022	MALESTOKK: 1 : 200	KONTR: LR	BNR: 66
TEGNINGSNAMN: Bygg B - plan 05 tak				
TEGNINGSNUMMER: A-10-B-24		FORMAT: A3	REV:	




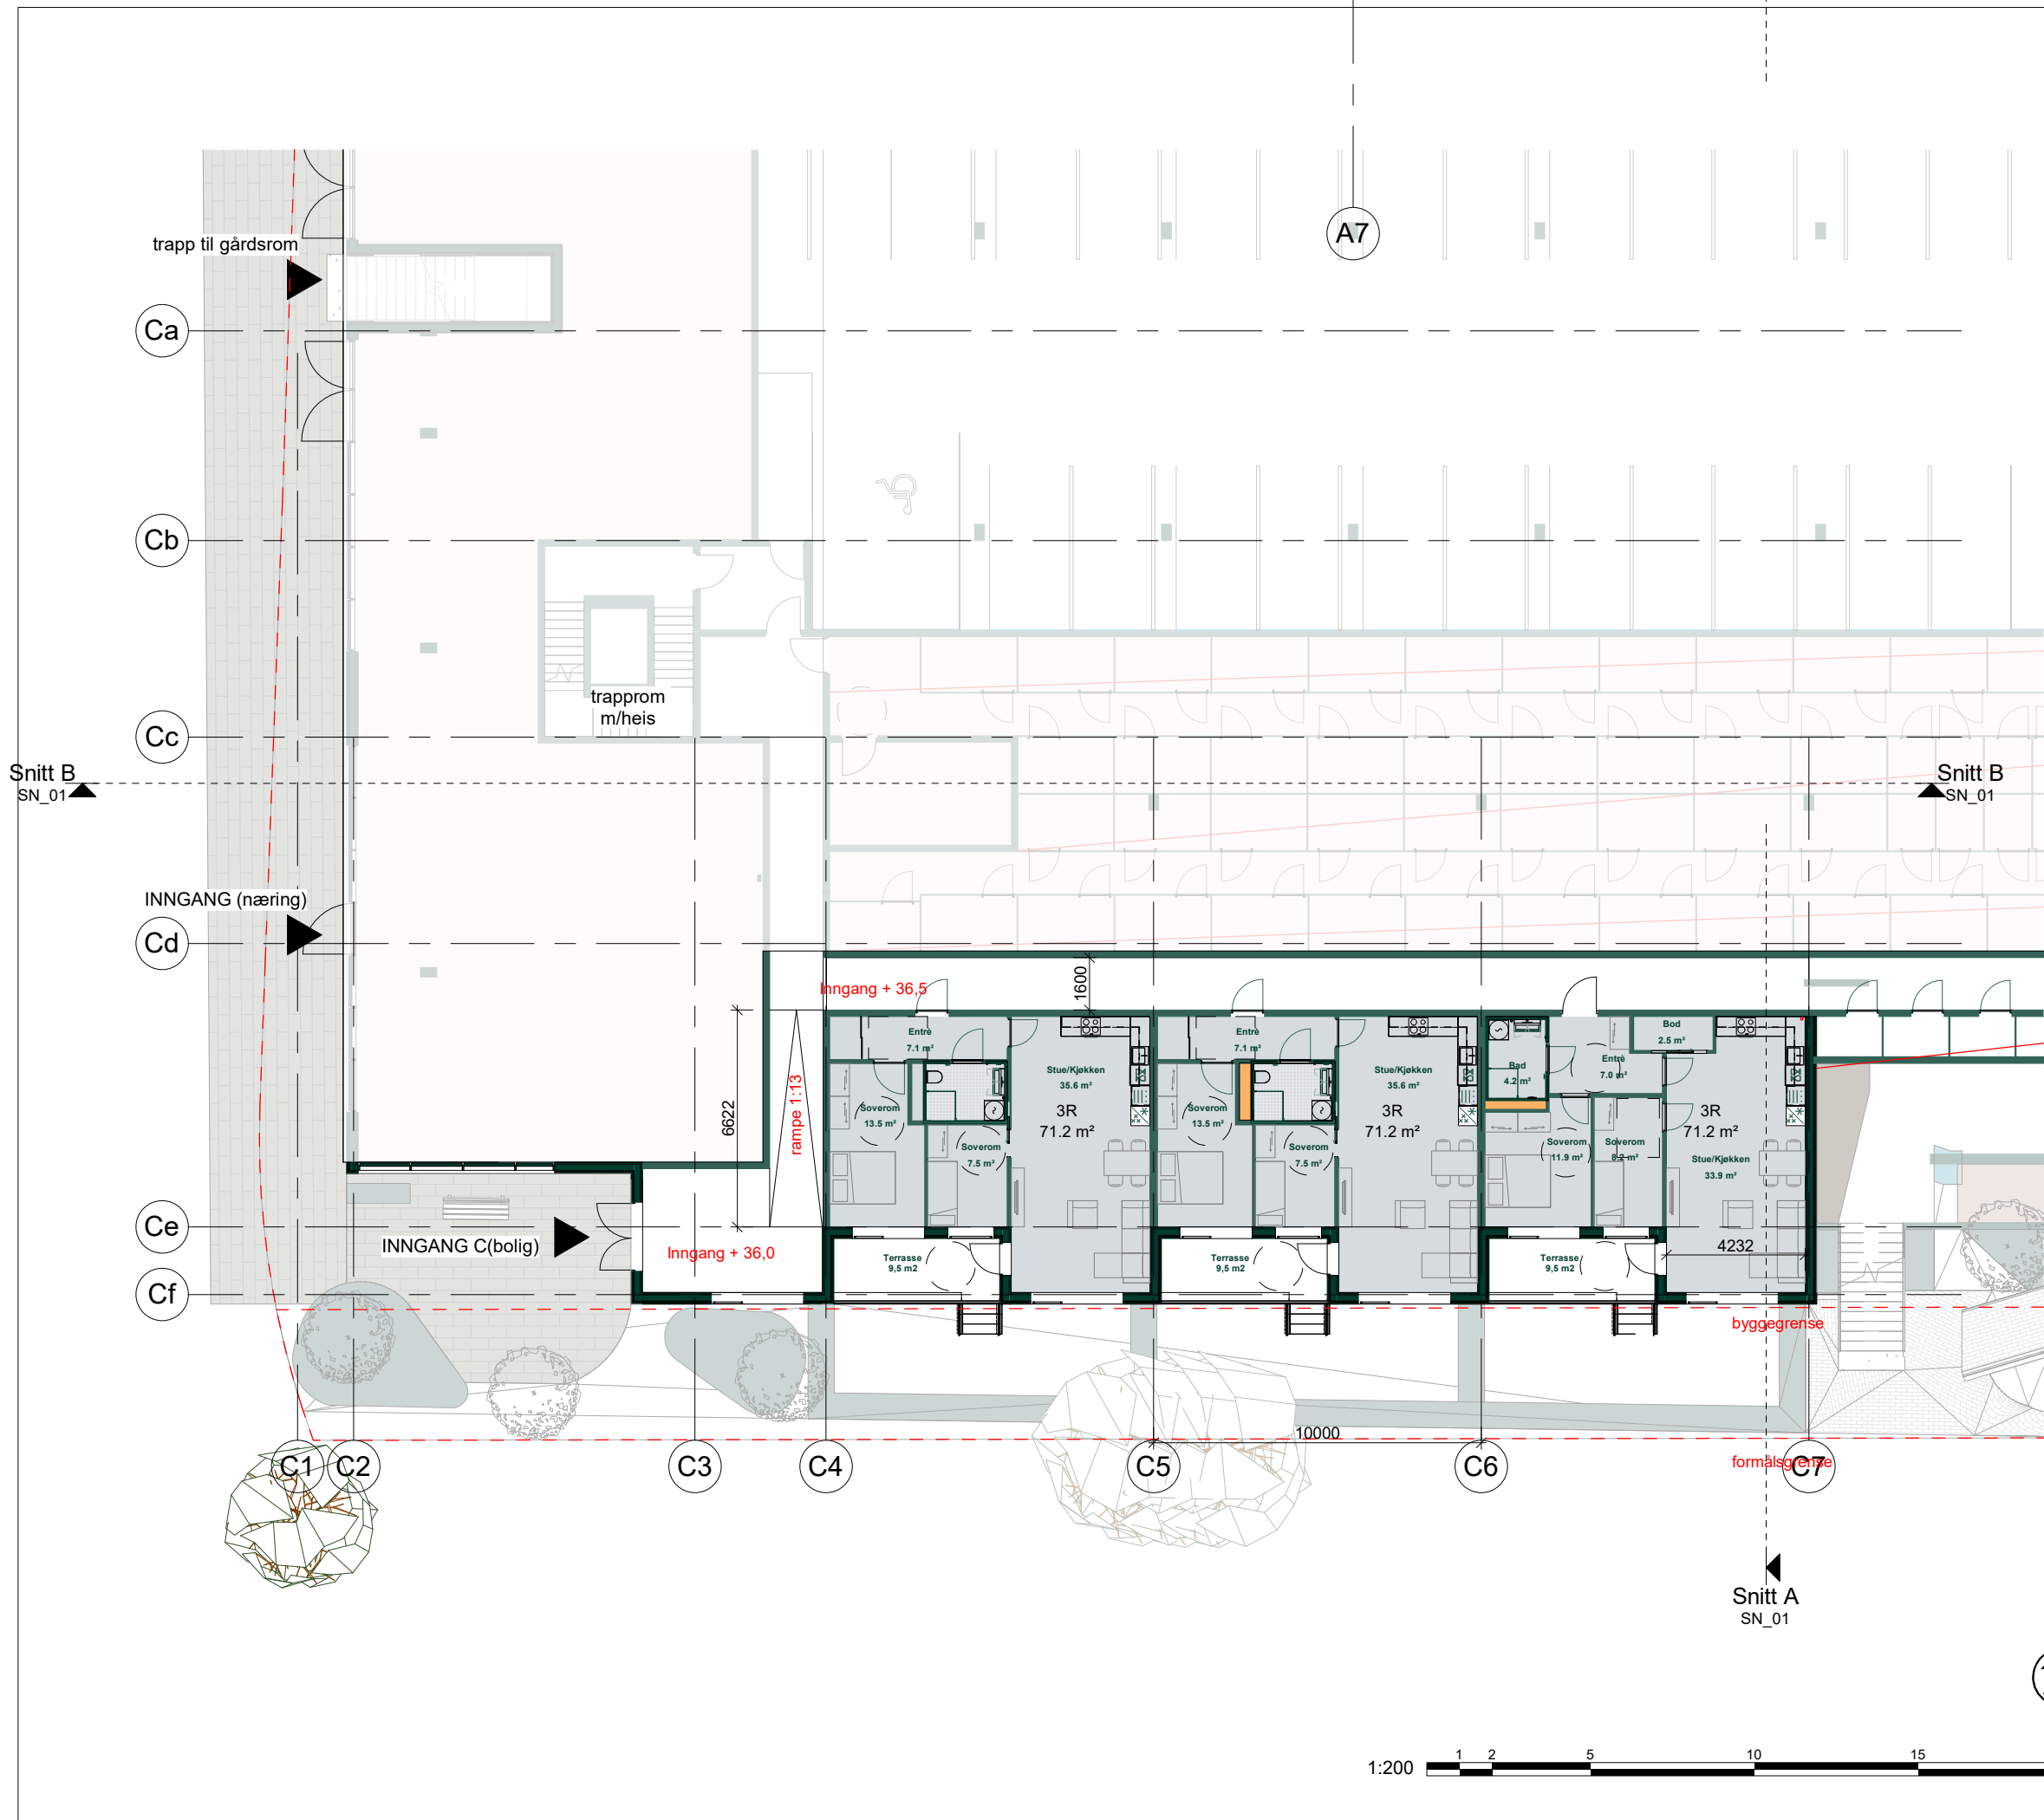


REV	BESKRIVELSE	DATO	SIGN	KNTR
LOKALISERINGSFIGUR:				
TILTAKSHAVER:		Bonava Norge AS Org.nr: 946810207 Oslo Haakon VII's gate 2. 10 etg. 0161 Oslo		
ENTREPRENØR:		 TAG arkitektur Nøstegaten 44, 5011 Bergen bergen@tagarkitekter.no www.tagarkitekter.no		
PROSJEKTNAMN: Kvassnesvegen				
TEGN.STATUS: Rammesøknad				FAG: ARK
KONSULENT PROSJEKTNR:	SAKSB:	TEGN:	GNR:	
T-22044	01/07/2022	AN	188	
PROSJEKTNR:	TEGNINGSDATO:	MALESTOKK:	KONTR:	BNR:
T-22044	01/07/2022	1 : 200	LR	66
TEGNINGSNAMN: Bygg C - plan 01				
TEGNINGSNUMMER: A-10-B-14		FORMAT:	REV:	
A3				

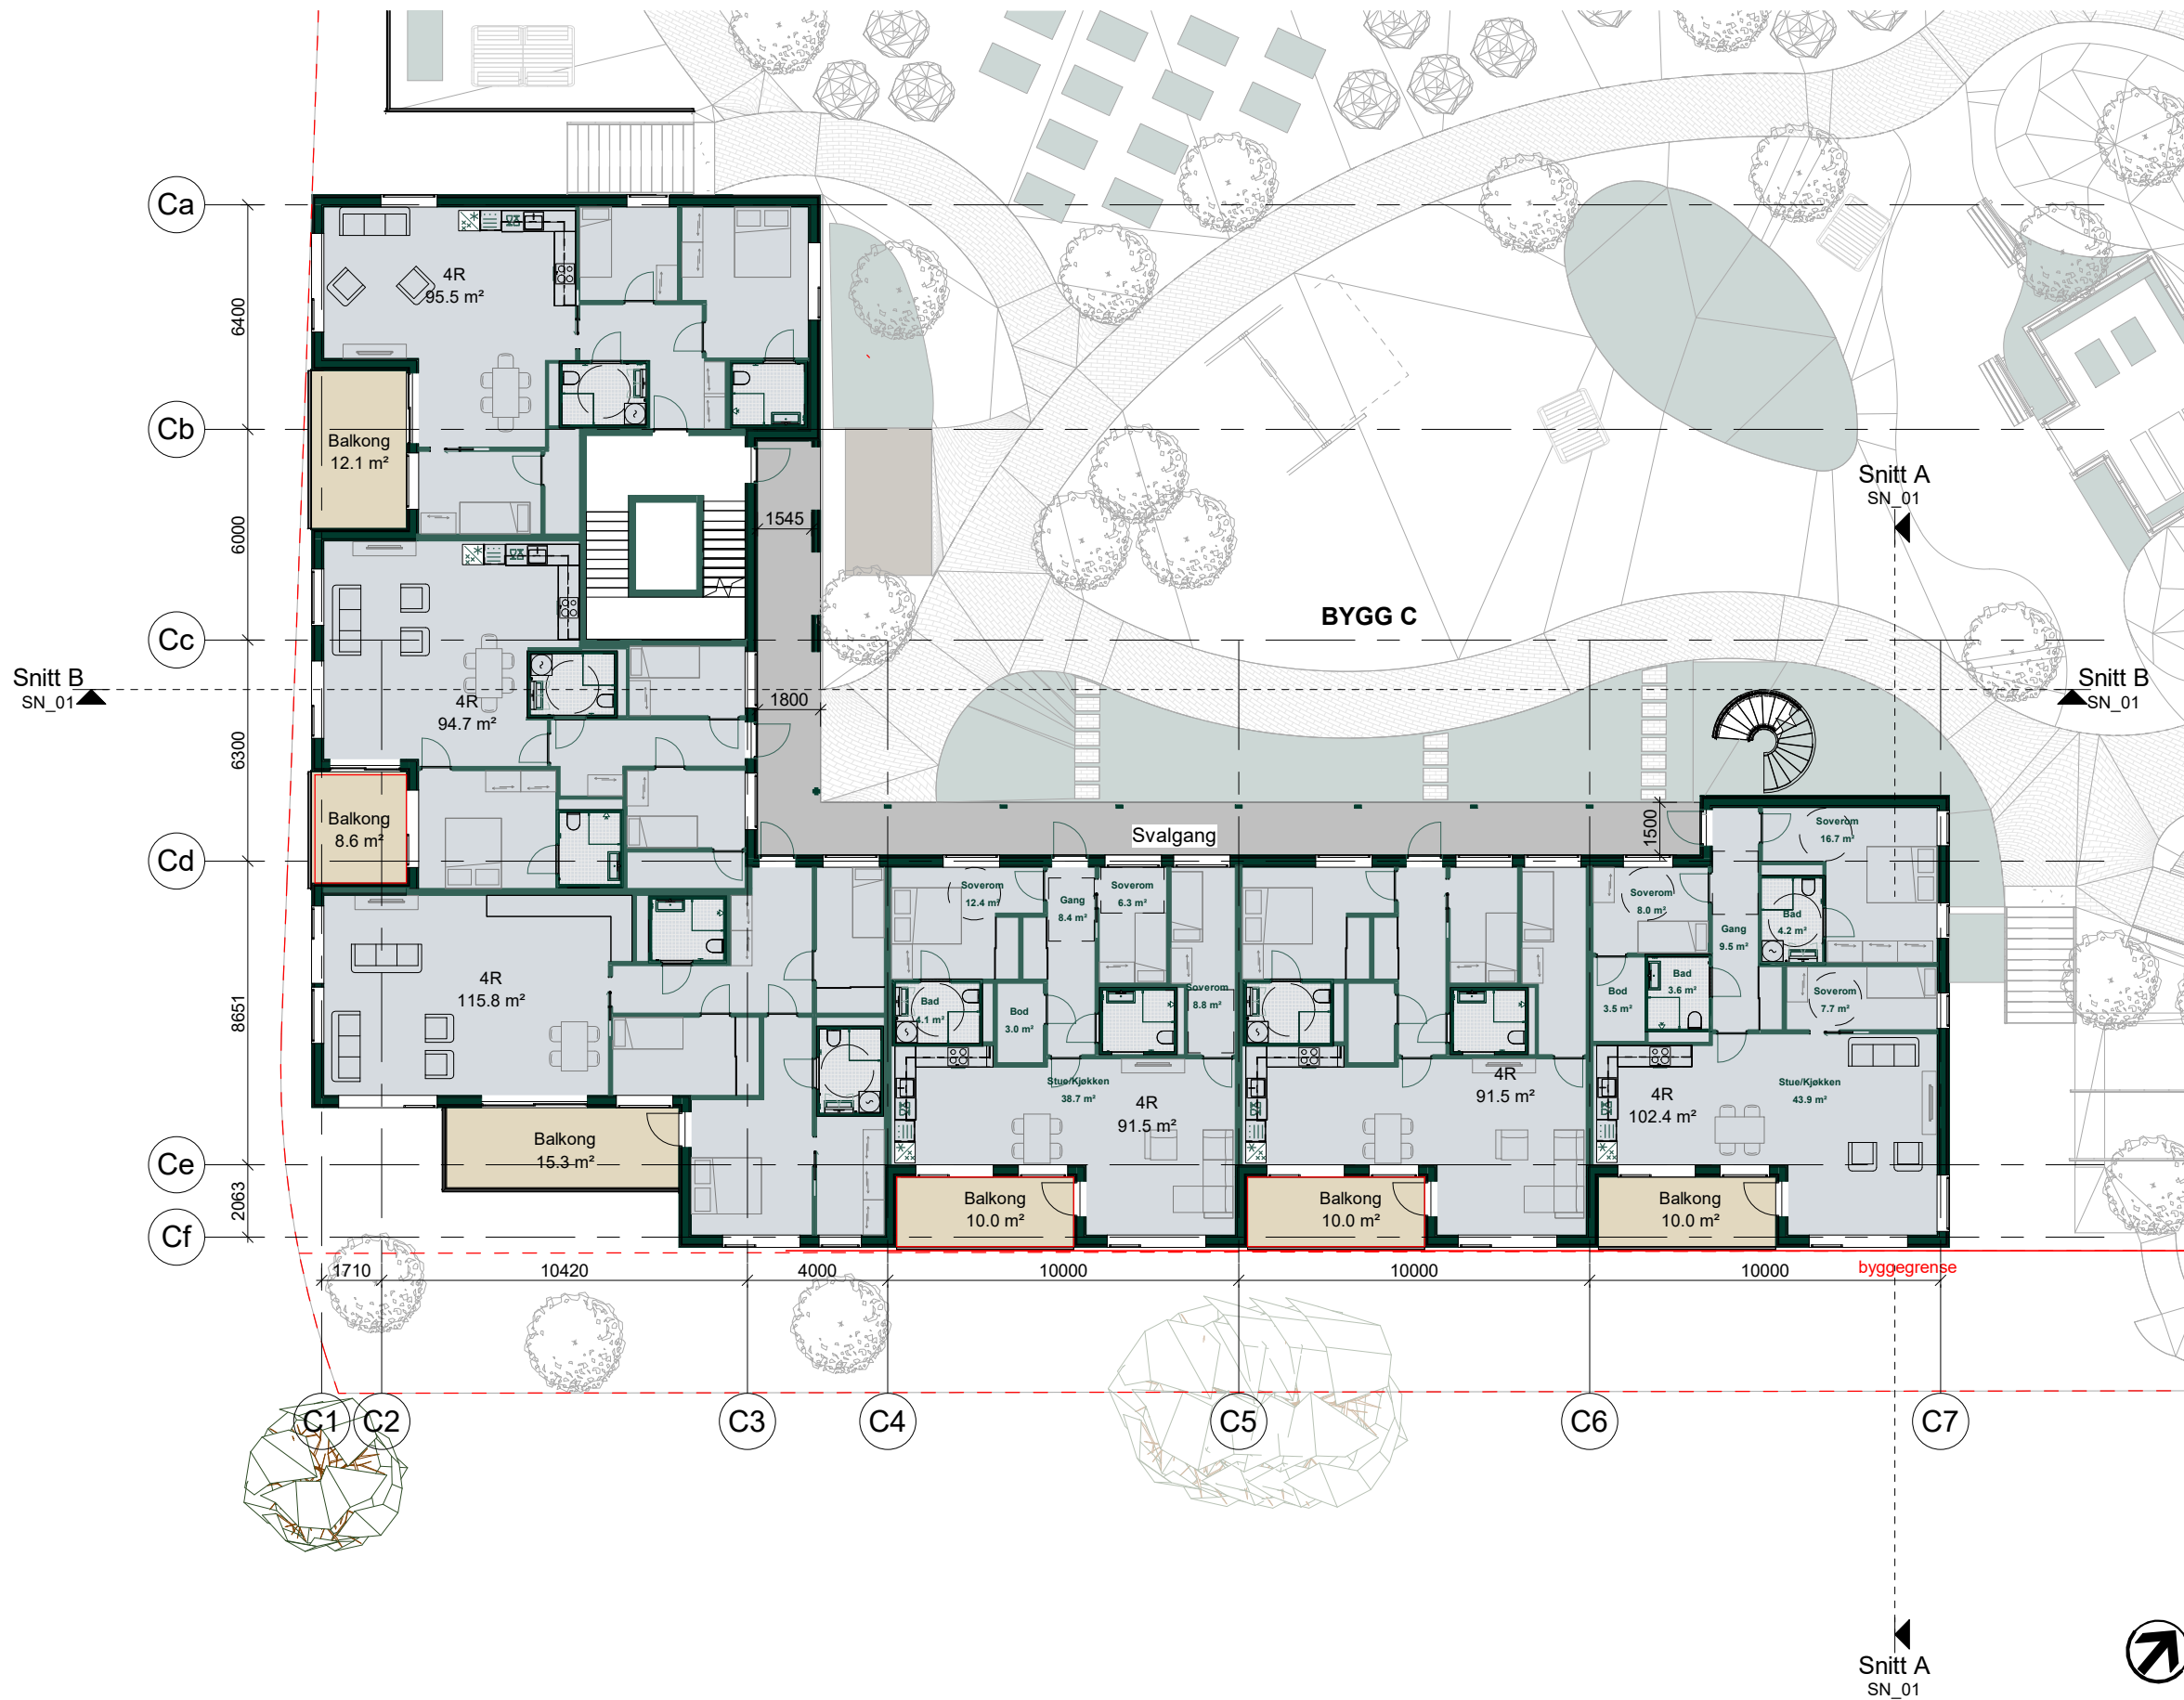

REV	BESKRIVELSE	DATO	SIGN	KNTR
LOKALISERINGSFIGUR:				
TILTAKSHAVER:		Bonava Norge AS Org.nr: 946810207 Oslo Haakon VII's gate 2. 10 etg. 0161 Oslo		
ENTREPRENØR:		 TAG arkitektur Nøstegaten 44, 5011 Bergen bergen@tagarkitektur.no www.tagarkitektur.no		
PROSJEKTNAVN: Kvassnesvegen				
TEGN.STATUS: Rammesøknad				FAG: ARK
KONSULENT PROSJEKTNR:		SAKSB:	TEGN: AN	GNR: 188
PROSJEKTNR: T-22044	TEGNINGSDATO: 01/07/2022	MALESTOKK: 1 : 200	KONTR: LR	BNR: 66
TEGNINGSNAVN: Bygg C - plan 02				
TEGNINGSNUMMER: A-10-B-15		FORMAT: A3	REV:	

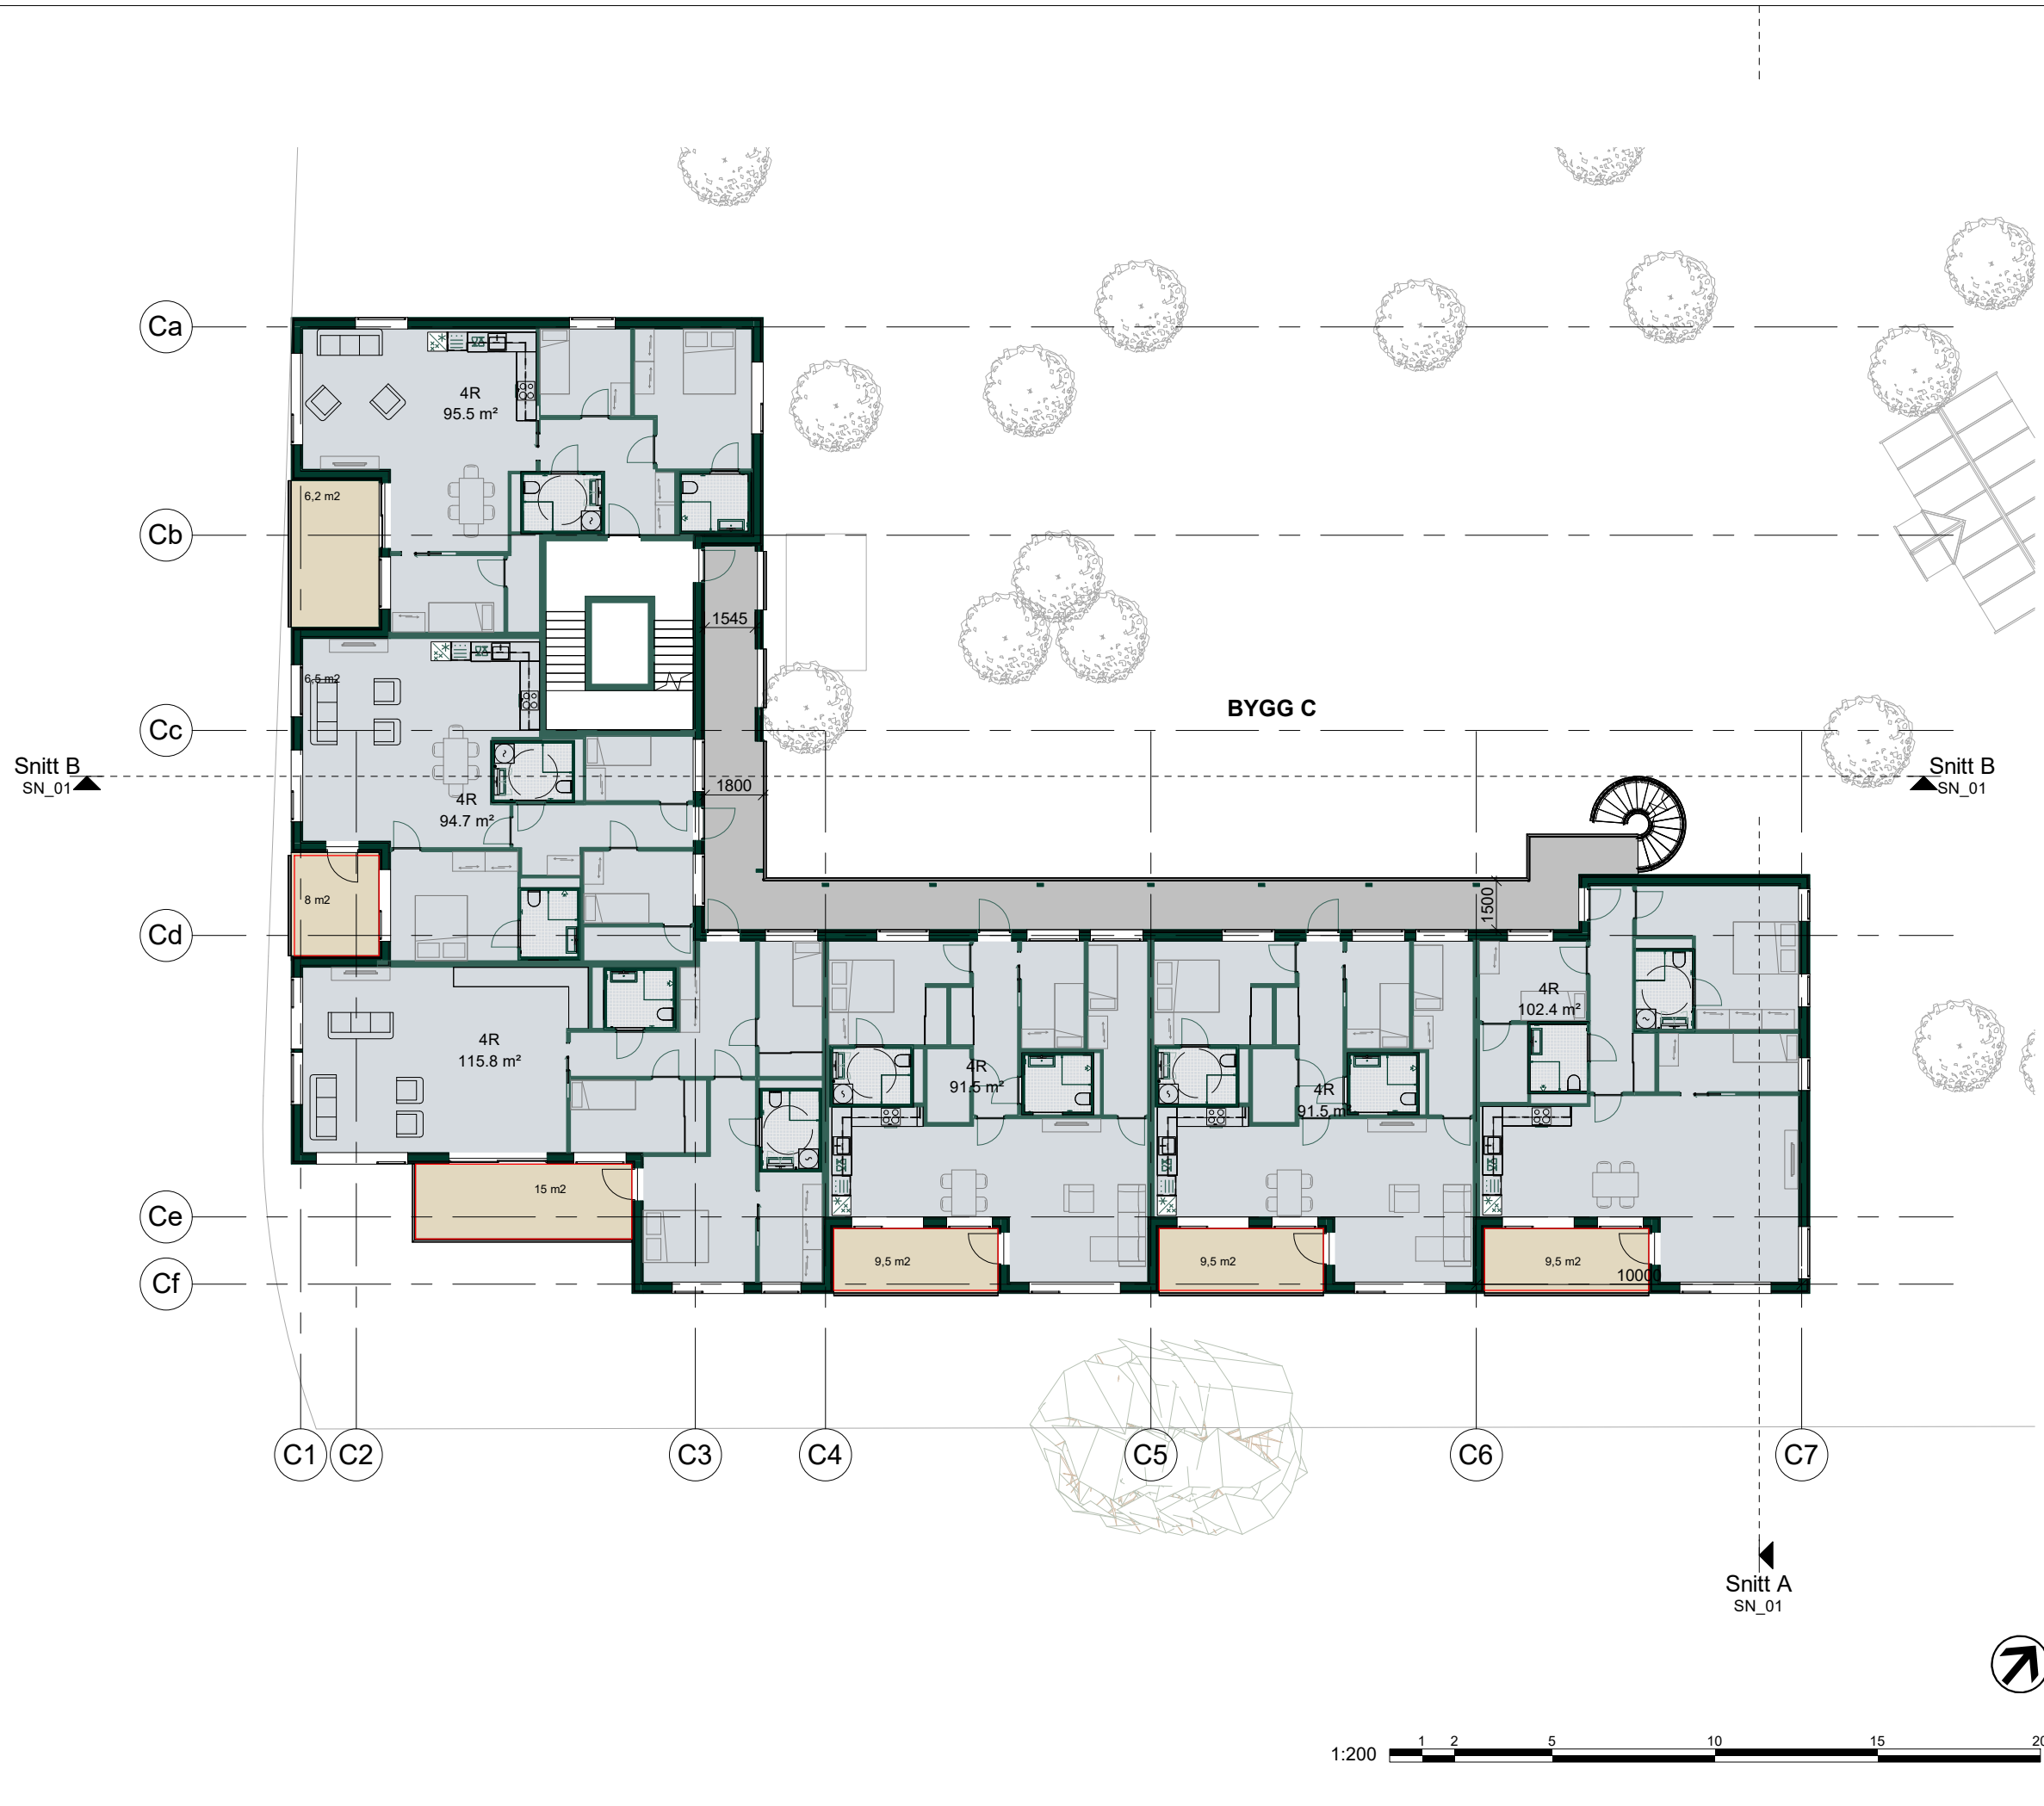

REV	BESKRIVELSE	DATO	SIGN	KNTR
LOKALISERINGSFIGUR:				
TILTAKSHAVER:		Bonava Norge AS Org.nr: 946810207 Oslo Haakon VII's gate 2. 10 etg. 0161 Oslo		
ENTREPRENØR:		 TAG arkitektur Nøstegaten 44, 5011 Bergen bergen@tagarkitektur.no www.tagarkitektur.no		
PROSJEKTNAVN: Kvassnesvegen				
TEGN.STATUS: Rammesøknad				FAG: ARK
KONSULENT PROSJEKTNR:		SAKSB:	TEGN: AN	GNR: 188
PROSJEKTNR: T-22044	TEGNINGSDATO: 01/07/2022	MALESTOKK: 1 : 200	KONTR: LR	BNR: 66
TEGNINGSNAVN: Bygg C - plan 03				
TEGNINGSNUMMER: A-10-B-16		FORMAT: A3	REV:	

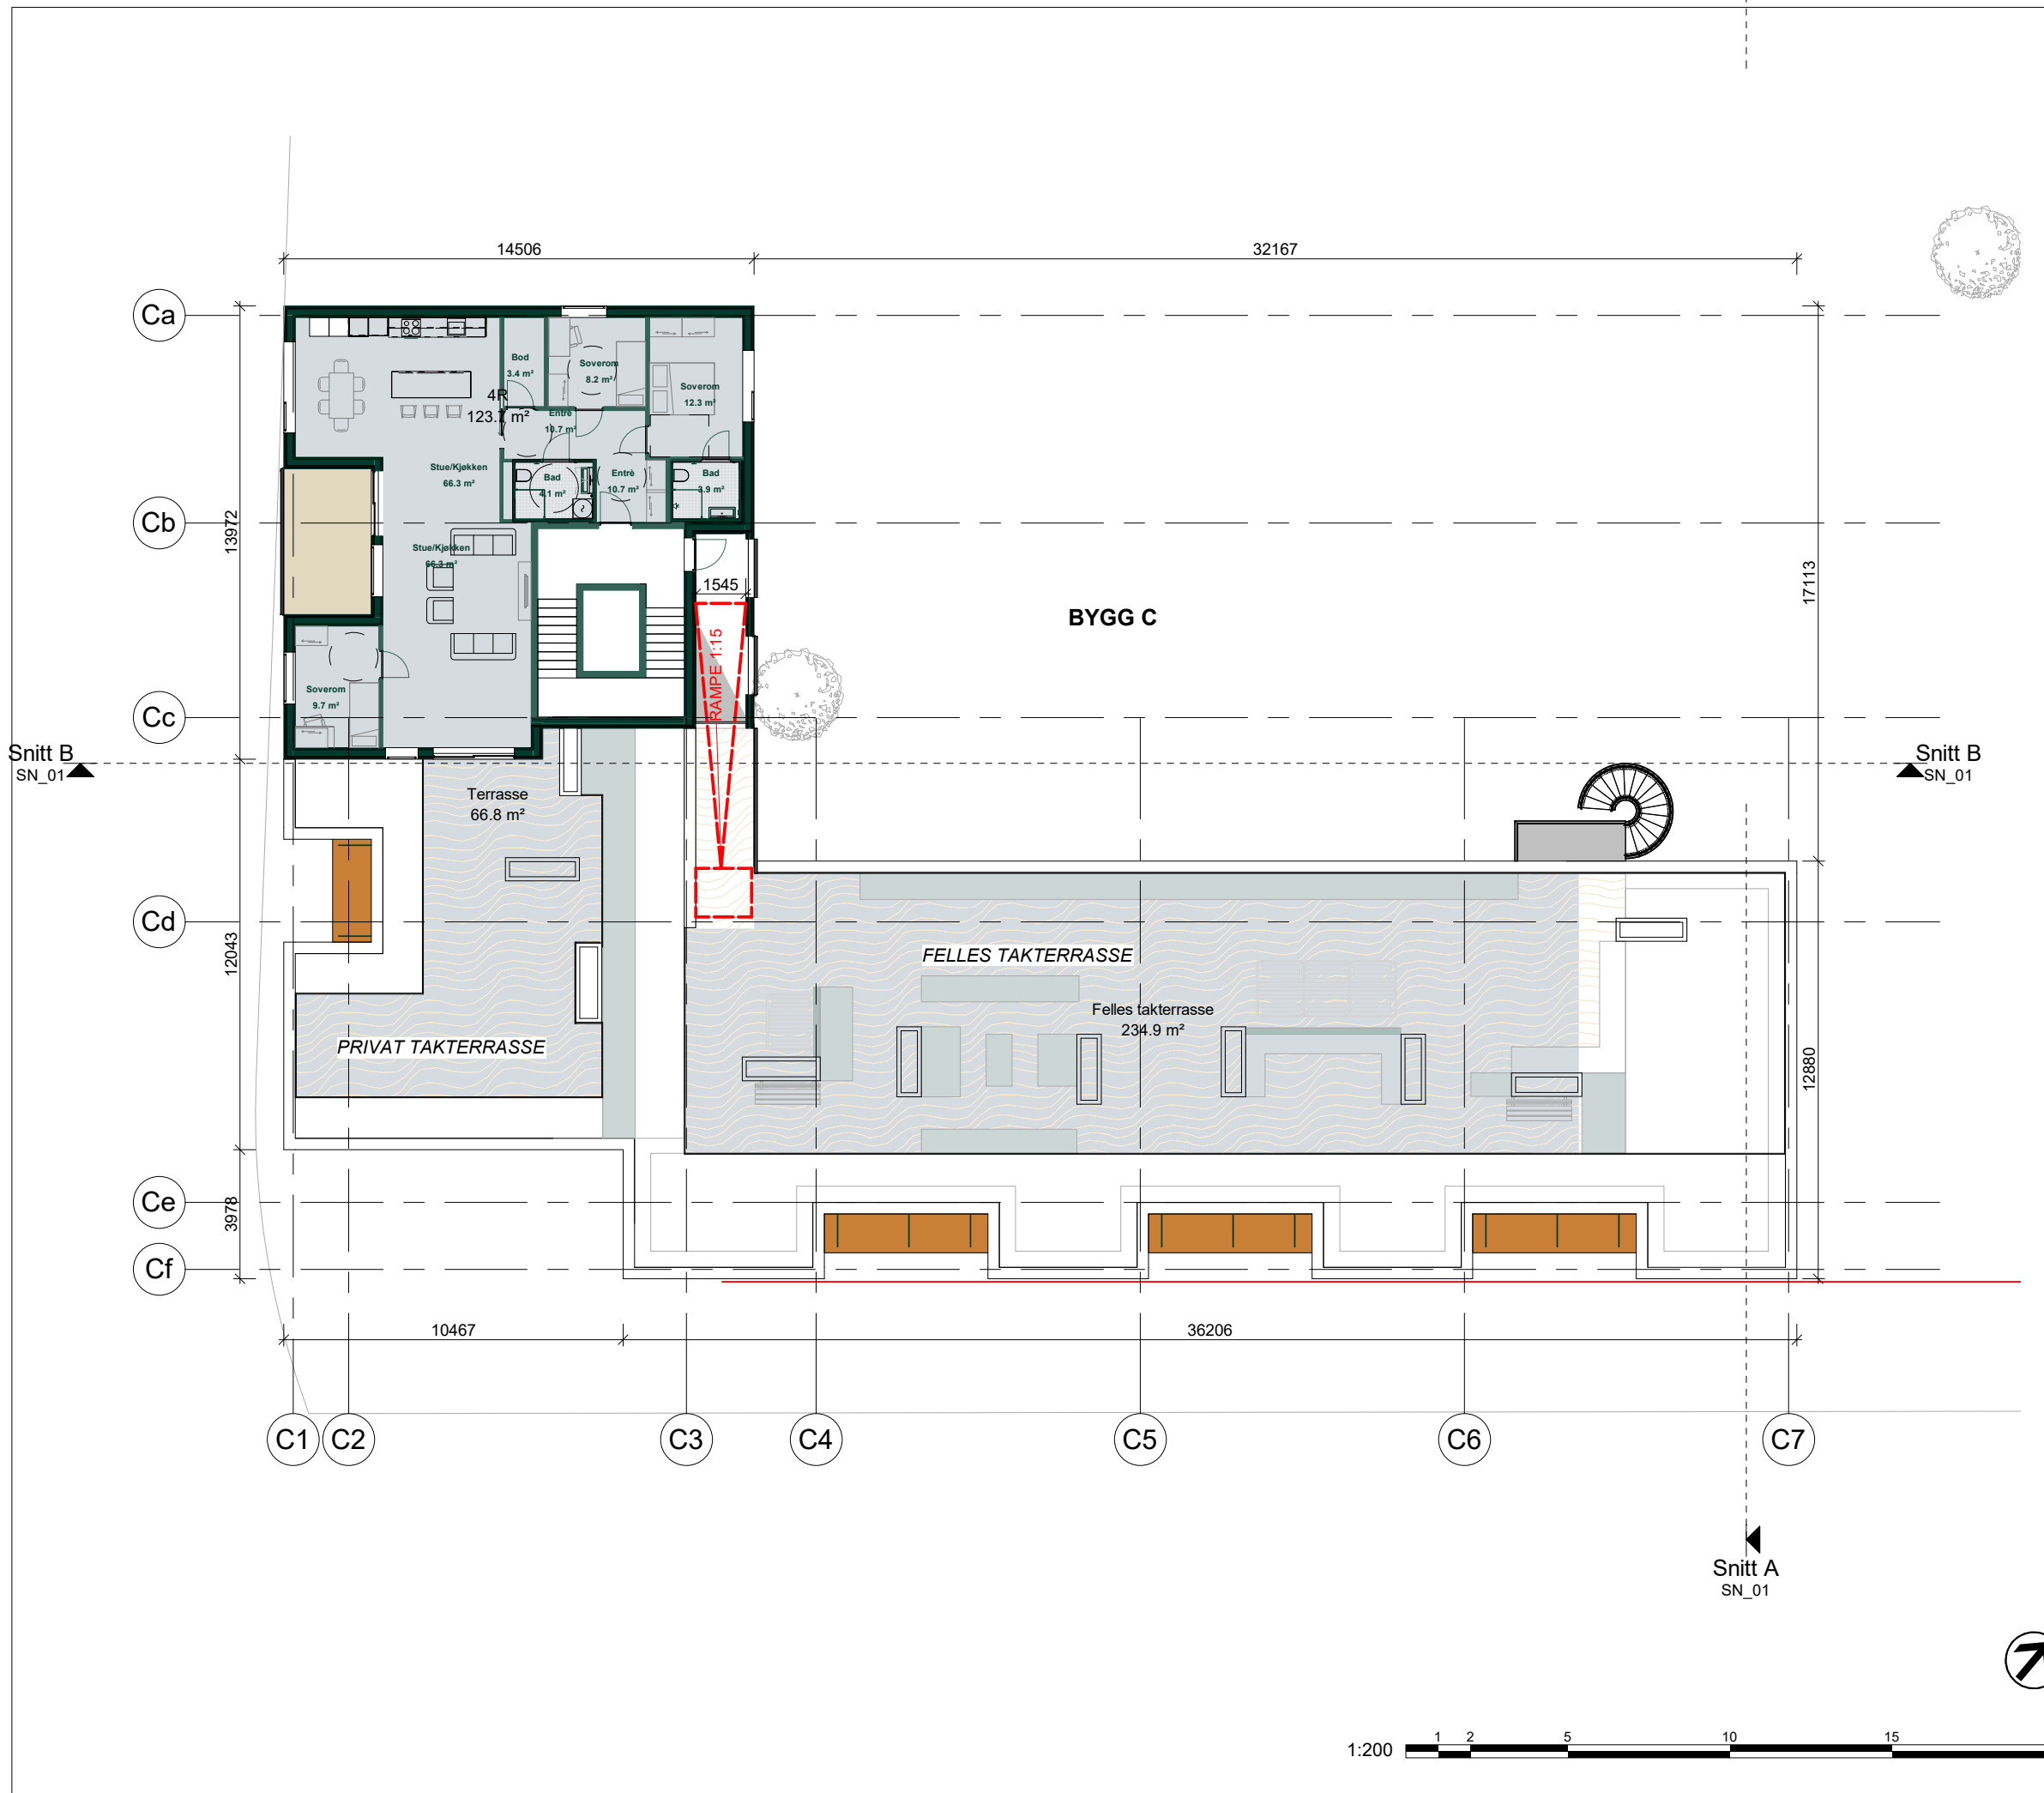

REV	BESKRIVELSE	DATO	SIGN	KNTR
LOKALISERINGSFIGUR:				
TILTAKSHAVER:		Bonava Norge AS Org.nr: 946810207 Oslo Haakon VII's gate 2. 10 etg. 0161 Oslo		
ENTREPRENØR:				
PROSJEKTNAMN:		TAG arkitekter Nøstegaten 44, 5011 Bergen bergen@tagarkitekter.no www.tagarkitekter.no		
Kvassnesvegen				
TEGN.STATUS: Rammesøknad				FAG: ARK
KONSULENT PROSJEKTNR:		SAKSB:	TEGN: AN	GNR: 188
PROSJEKTNR:	TEGNINGSDATO: 01/07/2022	MALESTOKK: 1 : 200	KONTR: LR	BNR: 66
TEGNINGSNAVN: Bygg C - plan 04				
TEGNINGSNUMMER: A-10-B-17		FORMAT:	REV:	

