





Plantekasser med kultur- og prydevekster, i gårdsrommet og på takhager




Private parselhager

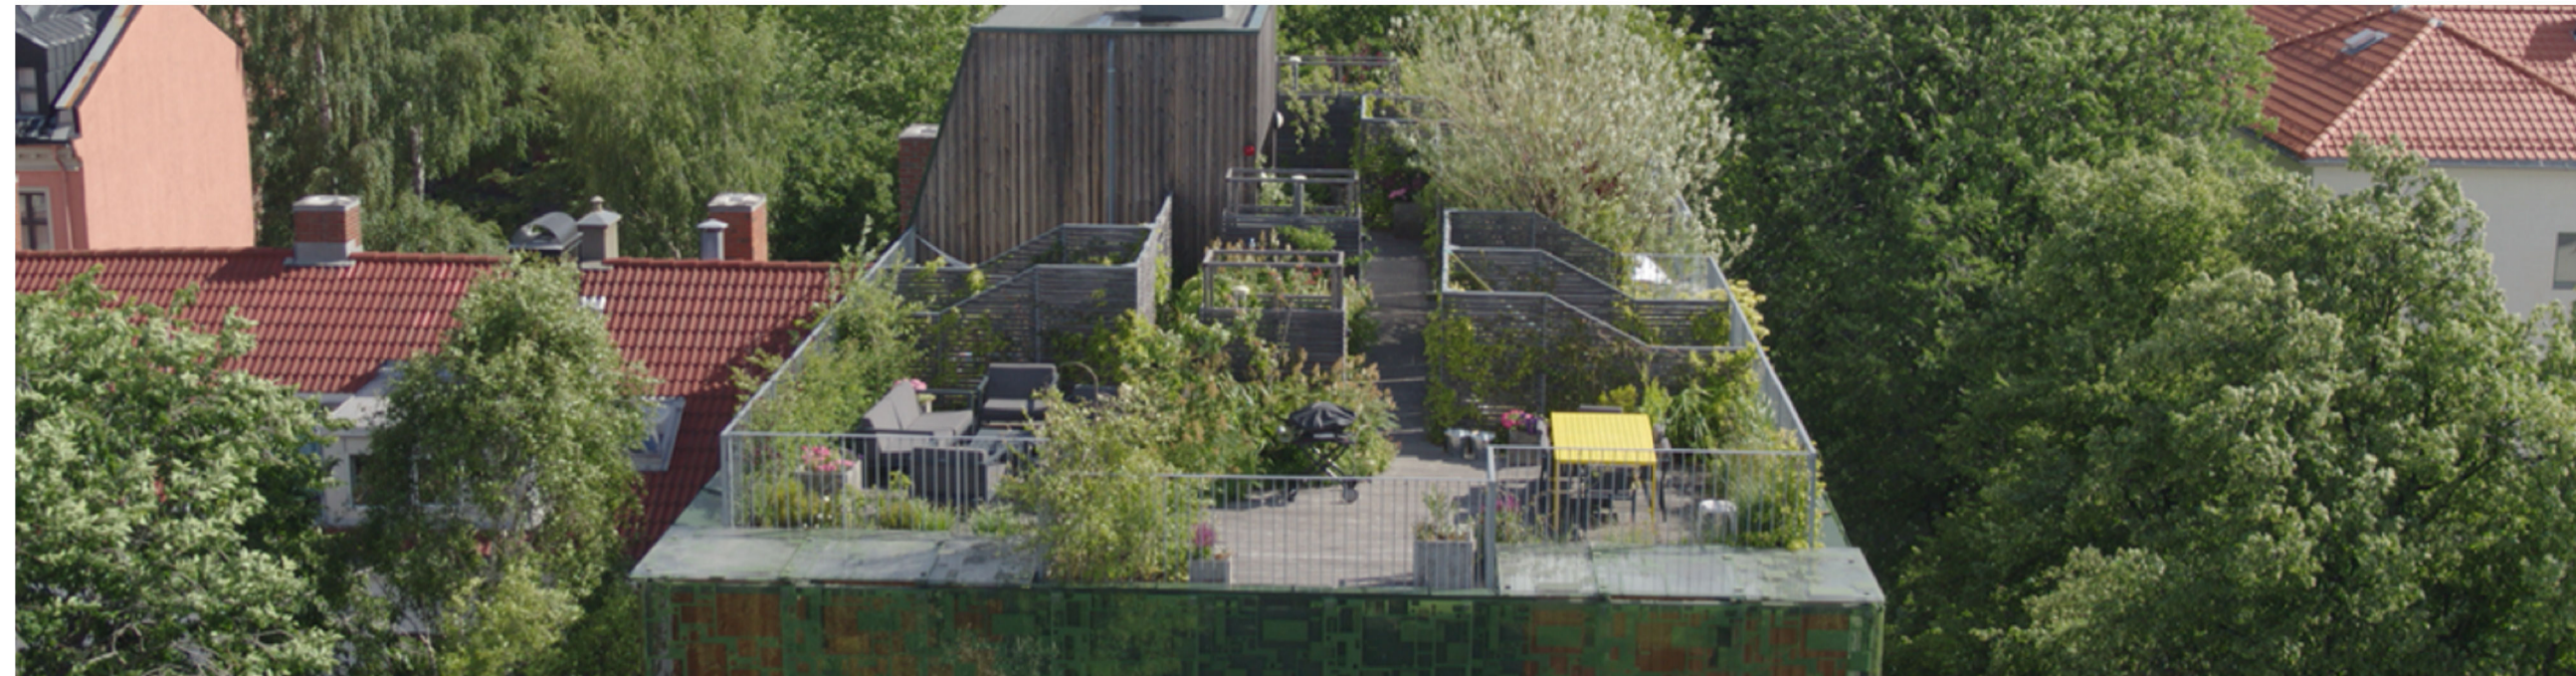

Lyngvegetasjon i form av lyngmatter på grønne tak, samt i gårdsrommet

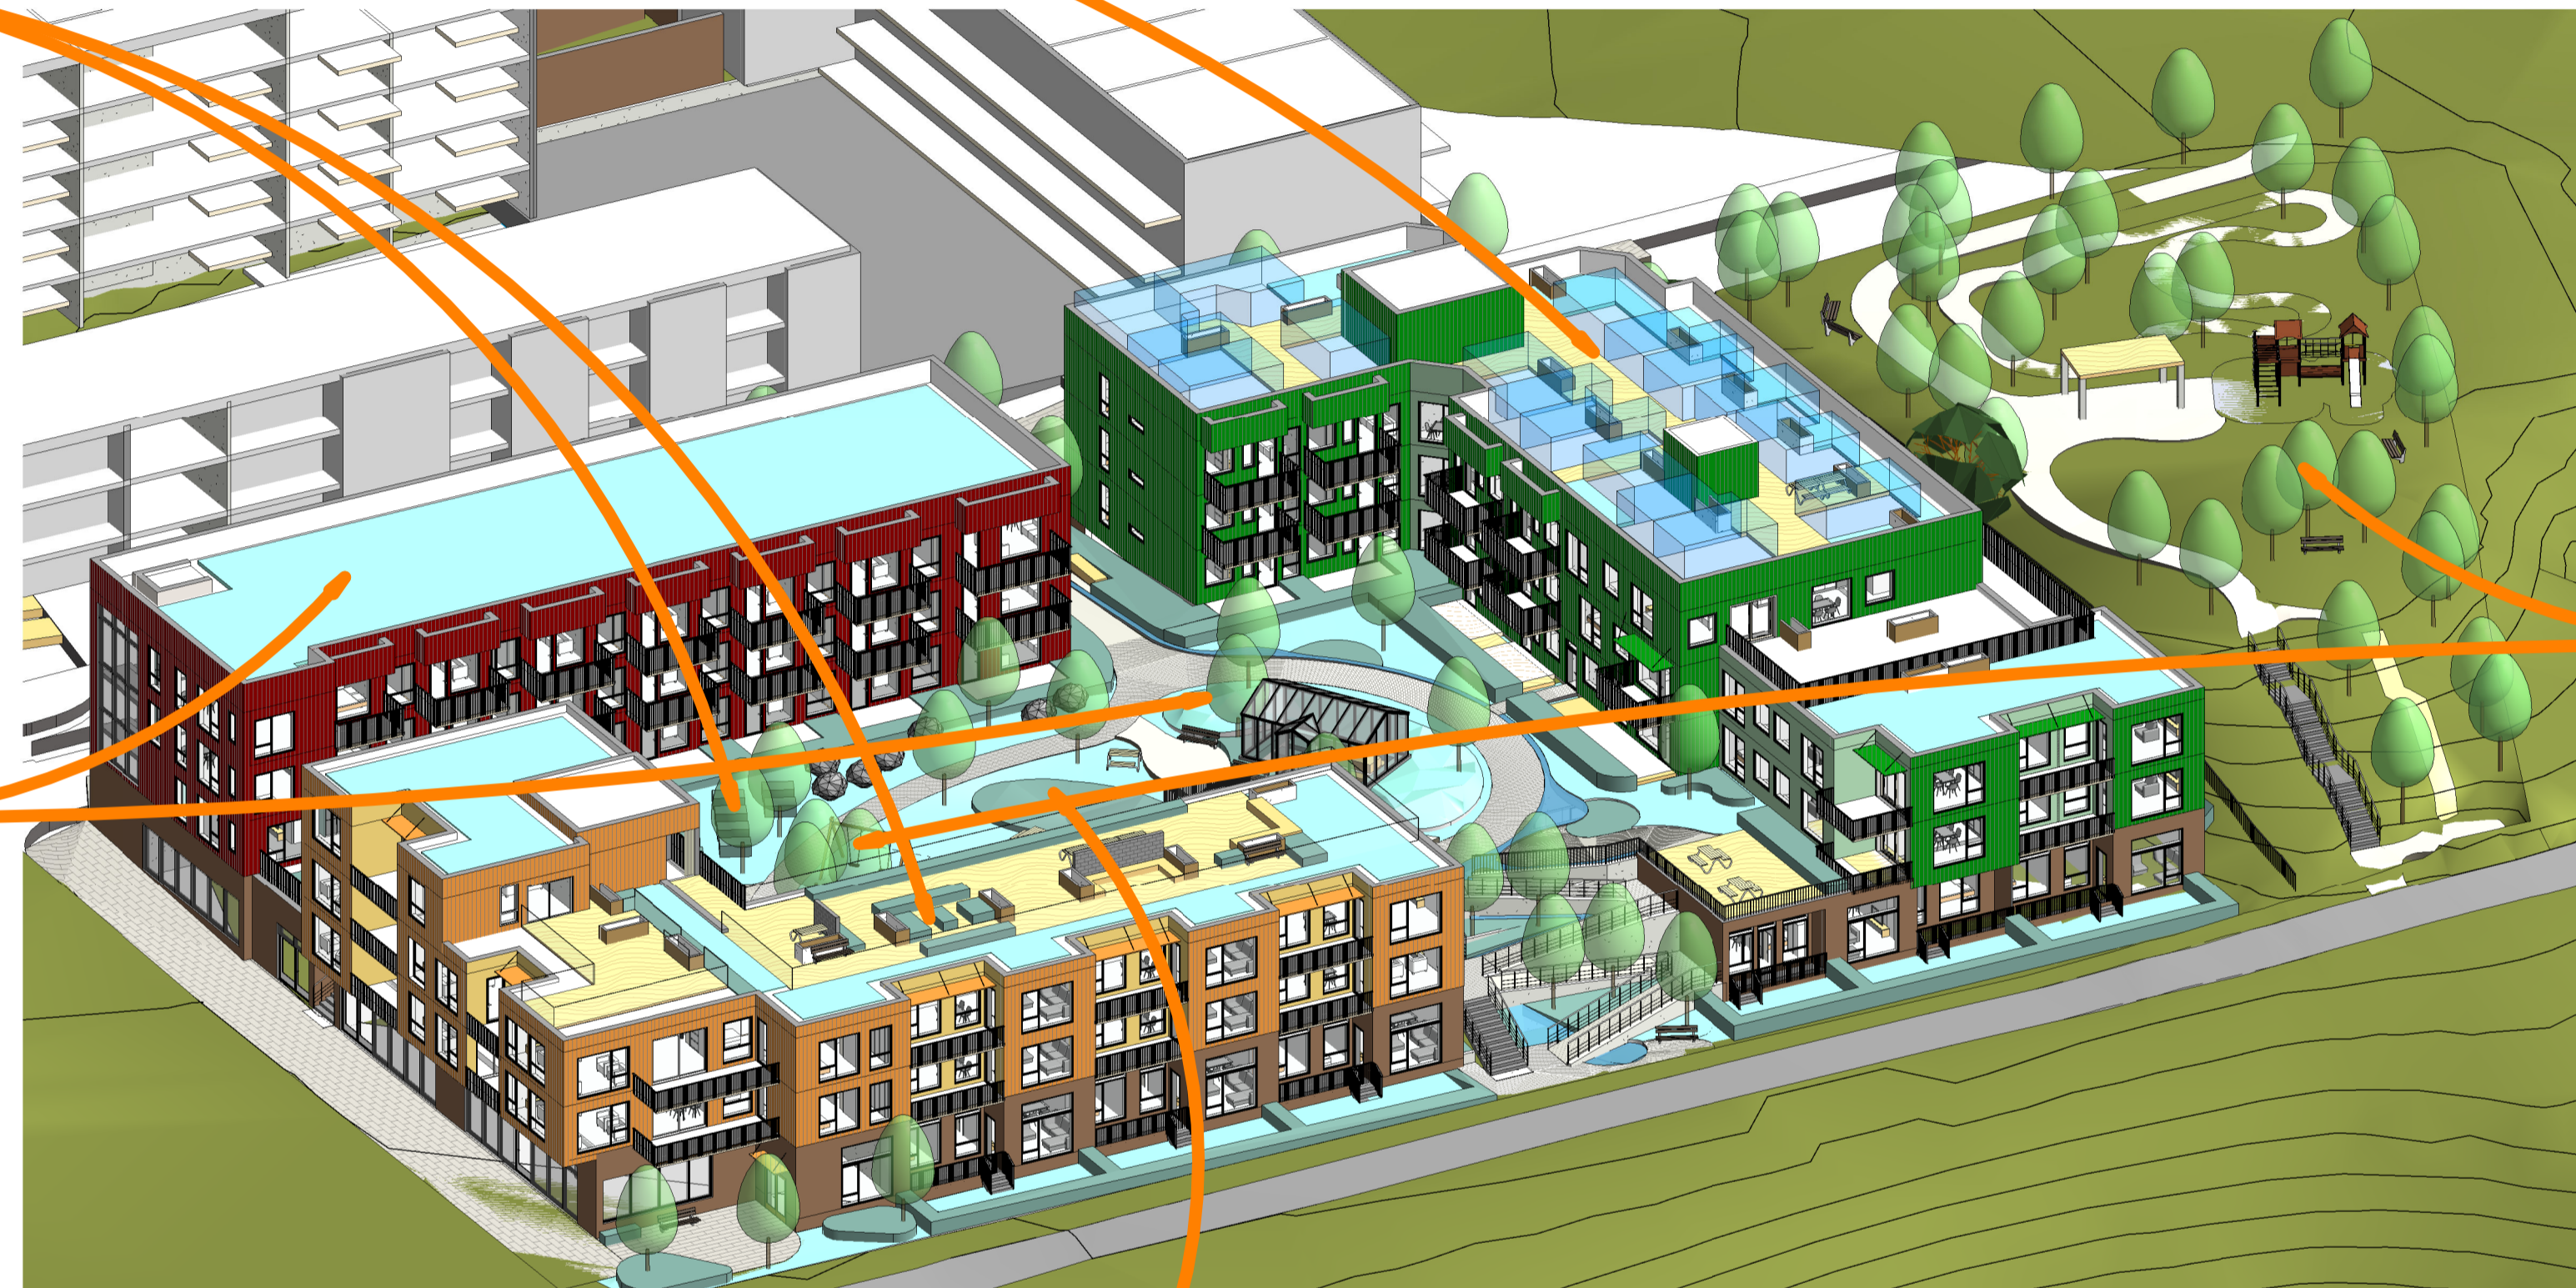

Lekeareal med diverse spennende apparater for flere aldersgrupper

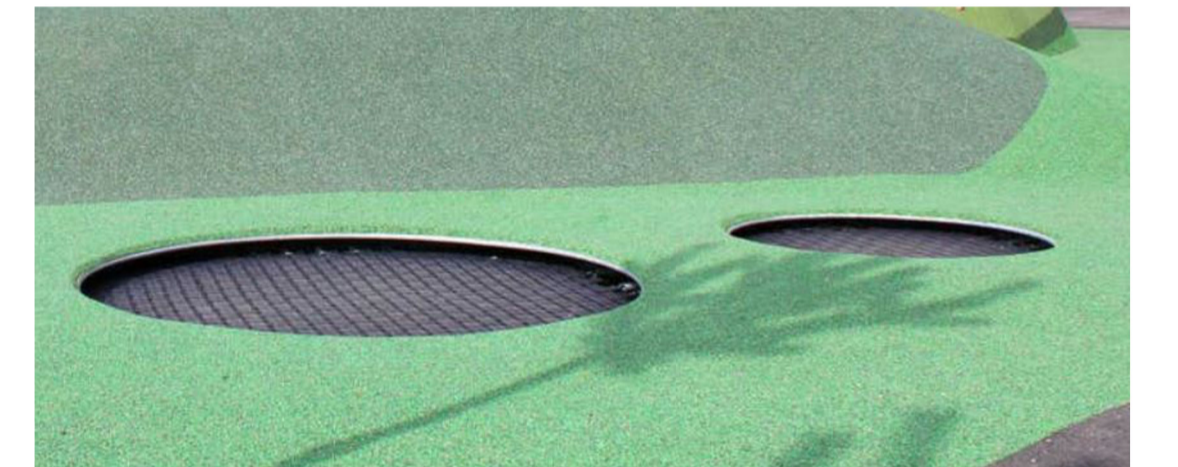


Beleggingstein i herregårdsstein i brunmix og gråmix



Regnbed med passende vegetasjon



Trær av typen rogn/asal, furu, hassel og søyleik.

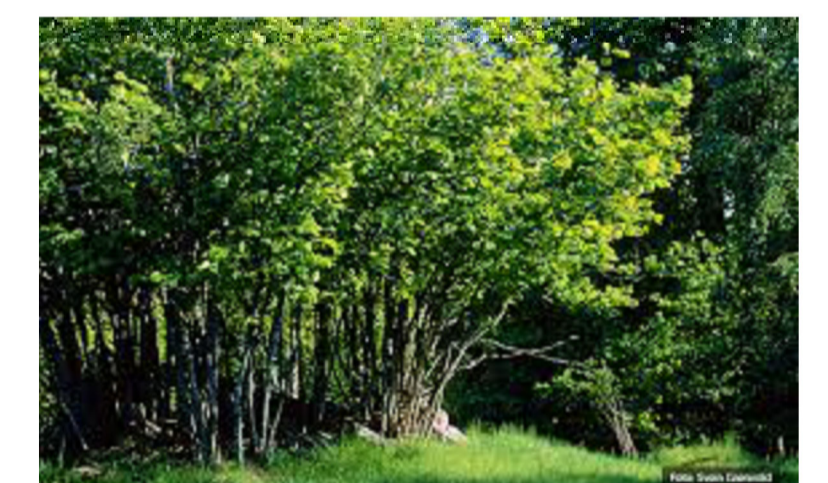

1:200

REV	BESKRIVELSE	DATE	SIGN	KNTR
LOKALISERINGSFIGUR				
TILTAKSHAVER: Bonava Norway				
ENTREPRENØR:				
 <small>TAG arkitekt Neslogaten 44, 5011 Bergen bergen@tagarkitekt.no www.tagarkitekt.no</small>				
PROSJEKTNAVN: Kvassnesvegen				
TEGN STATUS: Rammesøknad	FAK:	LARK		
KONSULENT PROSJEKTR: T22044	SAKSJ:	TEGN:	GNR: 168	
PROSJEKTR: 30/06/22	MÅLSTOKK: 1:200	KONTR:	BNR: 66	
TEGNINGSNAVN: Materialbruk Landskap				
TEGNINGSNUMMER: L-60-04	FORMAT:	REV:		
	A1			