


Snitt BB ny støyvold, 1:100

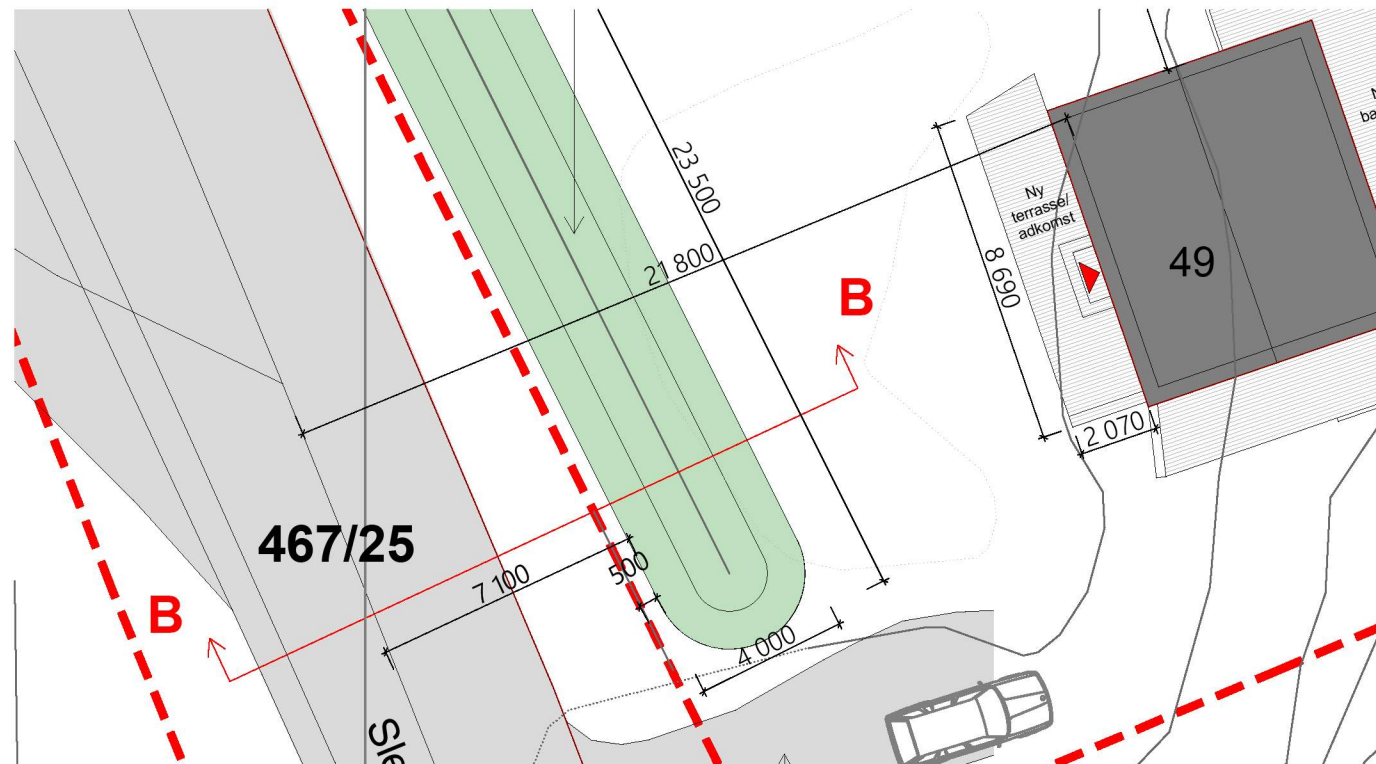

Prosjekt: Prosjektnavn	Kontroll prosjekt:	
	Sign.:	Kontroll:
Tiltakshaver: Tiltakshaver Tiltakerveien 19 0000 Byen	Gnr./Bnr./Festenr.: Gnr/Bnr/Festen	
Prosjekterende: Arkitektkontoret Arkitektveien 19 0000 Arkitektbyen		
© Alle rettigheter tilhører utførende for prosjektering, kopiering eller bruk av disse tegningene er forbudt uten skriftlig samtykke	Dato: Dato oppr.	
Tegning: snitt støyvold	Målestokk: 1:100, 1:200	
	Tegningsnr.: A20-15	Rev.: .