


Nord
1 : 100

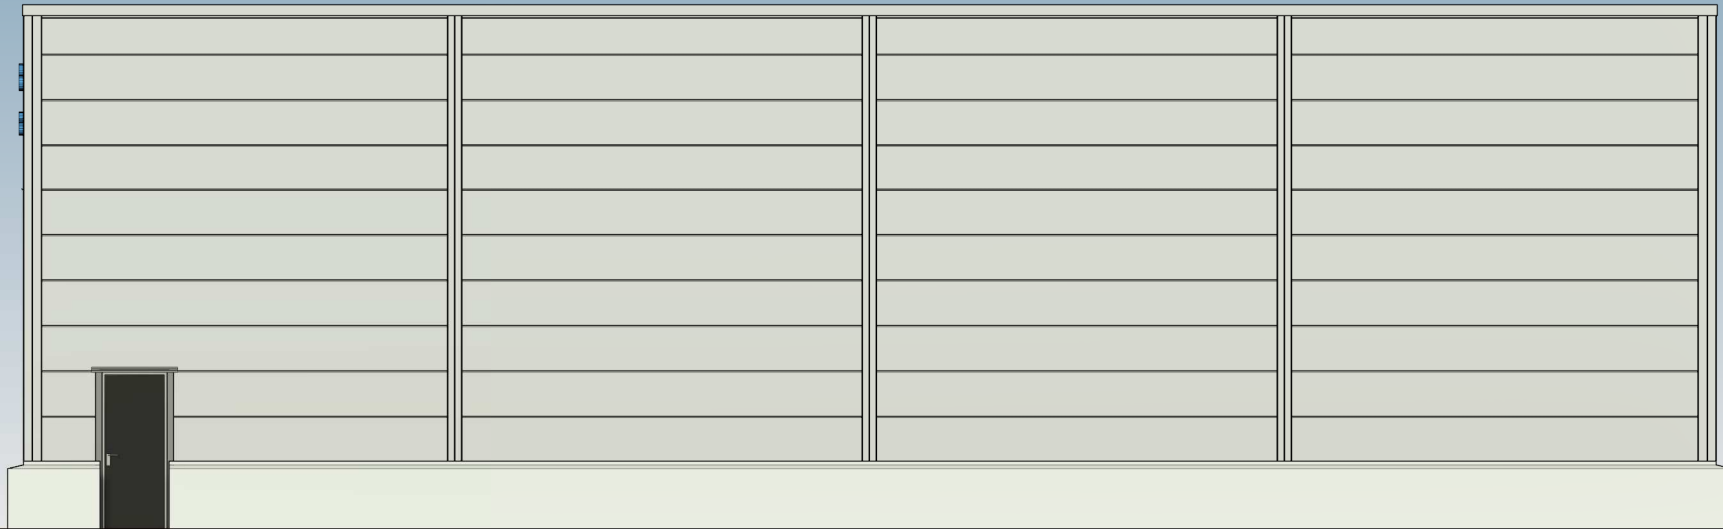


Øst
1 : 100



Sør
1 : 100



Vest
1 : 100

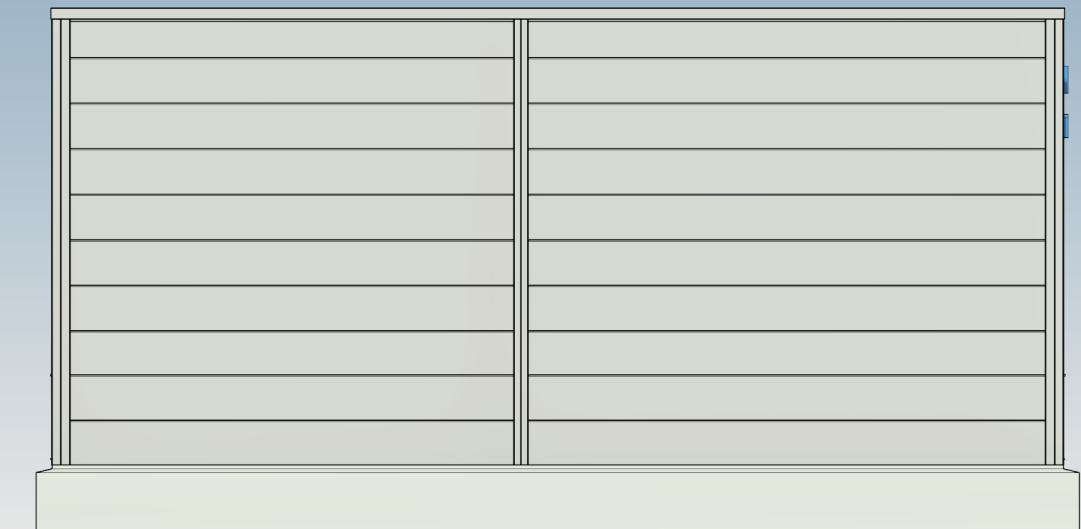

HELGESEN TEKNISKE BYGG AS
5281 Valestrandsfossen
T: 56 19 34 00 www.htb.no

Oppdragsgiver
Borlaug & Brosvik Transport AS

Alver, 4631
Rosslandsvegen

322/270

Prosjektnr.
5497

Prosjekt
Garasje

Målestokk
1 : 100 / A3

Tegning
Fasader

Tegn.
KG

Kontr.
DK

Tegningsnummer
A-300

Dato
02.06.22

Bruksområde: Forprosjekt