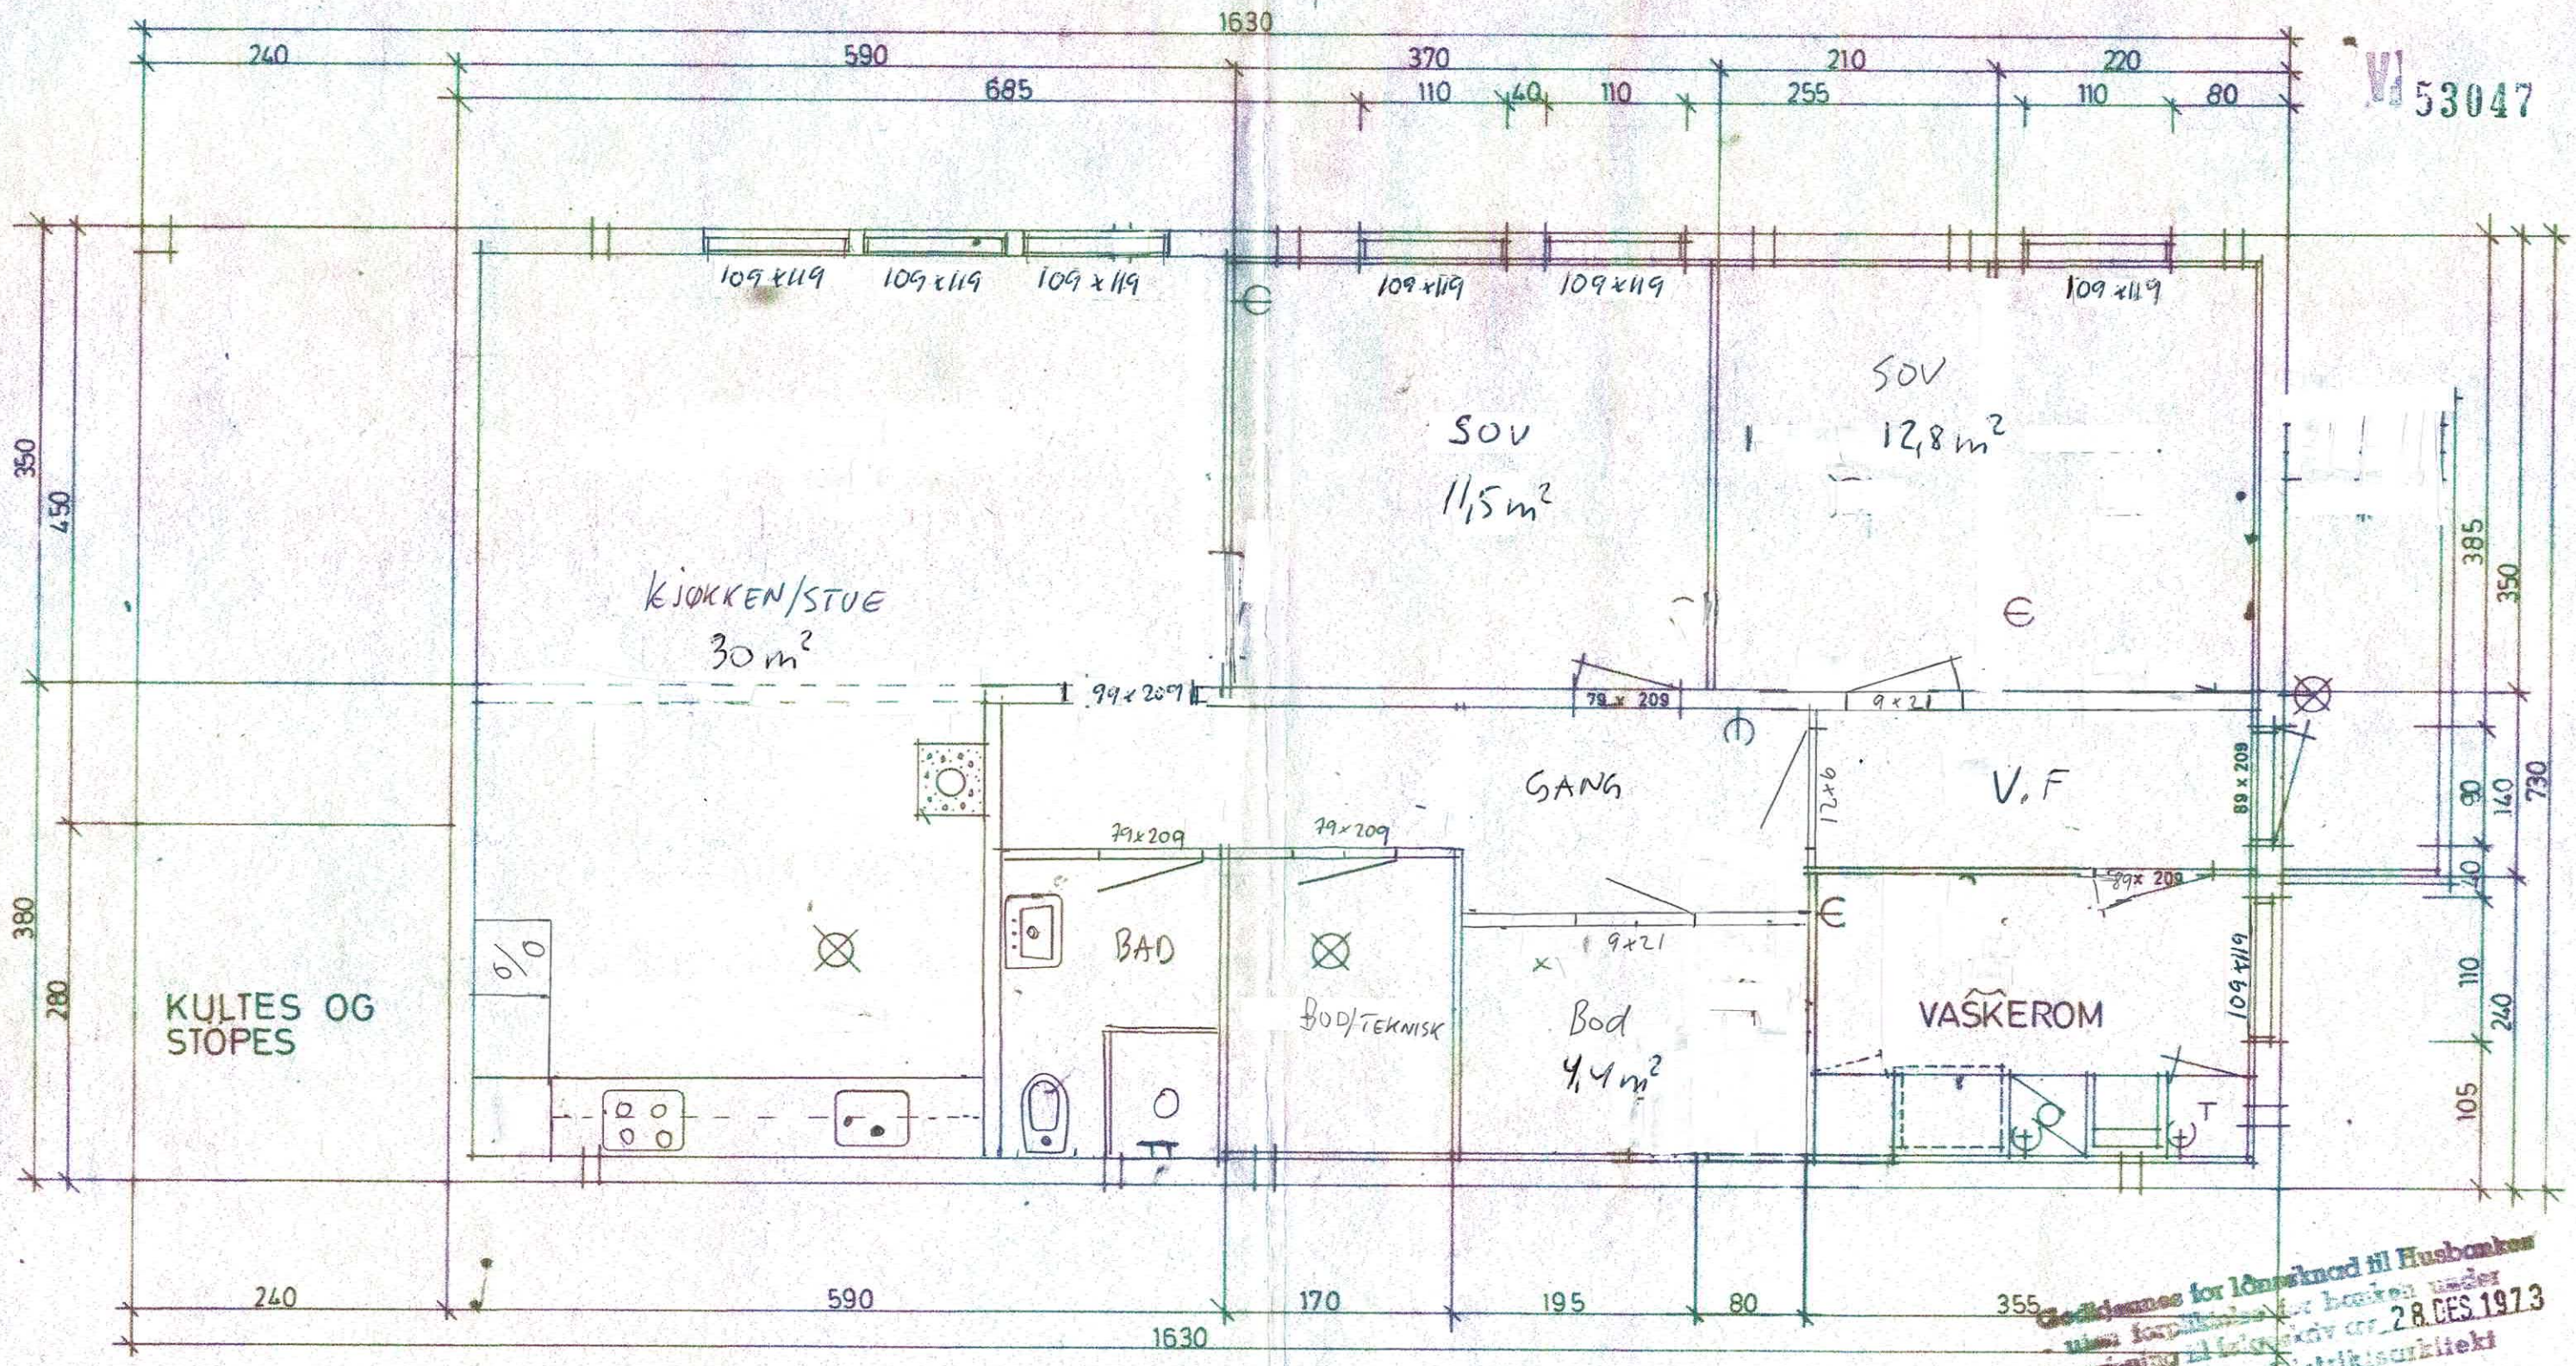

VJ 53047

Godkjennes for lånesknad til Husbanken
- uten forpliktelse for banken under
henvisning til følgeskriv av 28 DES 1973
Statens Distriktsarkitekt
for Vestlandet

BRUVIKHUS TYPE 301÷	HARALD M. GRØNNHAUG	KJELLERPLAN M=1:50 26.9.73
	Denne tegning kan kun benyttes i forbindelse med materialleveranse fra firma AKSEL BRUVIK	