


MERK:

•Varslingsanlegg for brann må monteres.
Røykvarslere skal være tilknyttet strømforsyningen og ha batteri som reserveløsning

• Radon: (2) Bygning med rom for varig opphold skal
(a) ha radonsperre mot grunnen, og
(b) være tilrettelagt for trykkreuserende tiltak i grunnen under bygningen som kan aktiveres når radonkonsentrasjonen i inneluften overstiger 100 Bq/m³

• Ytterkonstruksjoner (yttervegg, vinduer og dører) er planlagt delvis innenfor gul støysone.
Ytterkonstruksjoner er basert på TEK17 / dagens standard, og skal med dette oppnå tilfredsstillende lydnivå i tilbygget.

• Samtlige tegninger er basert på enkel oppmåling. Mål må derfor kontrolleres av utførende på stedet.

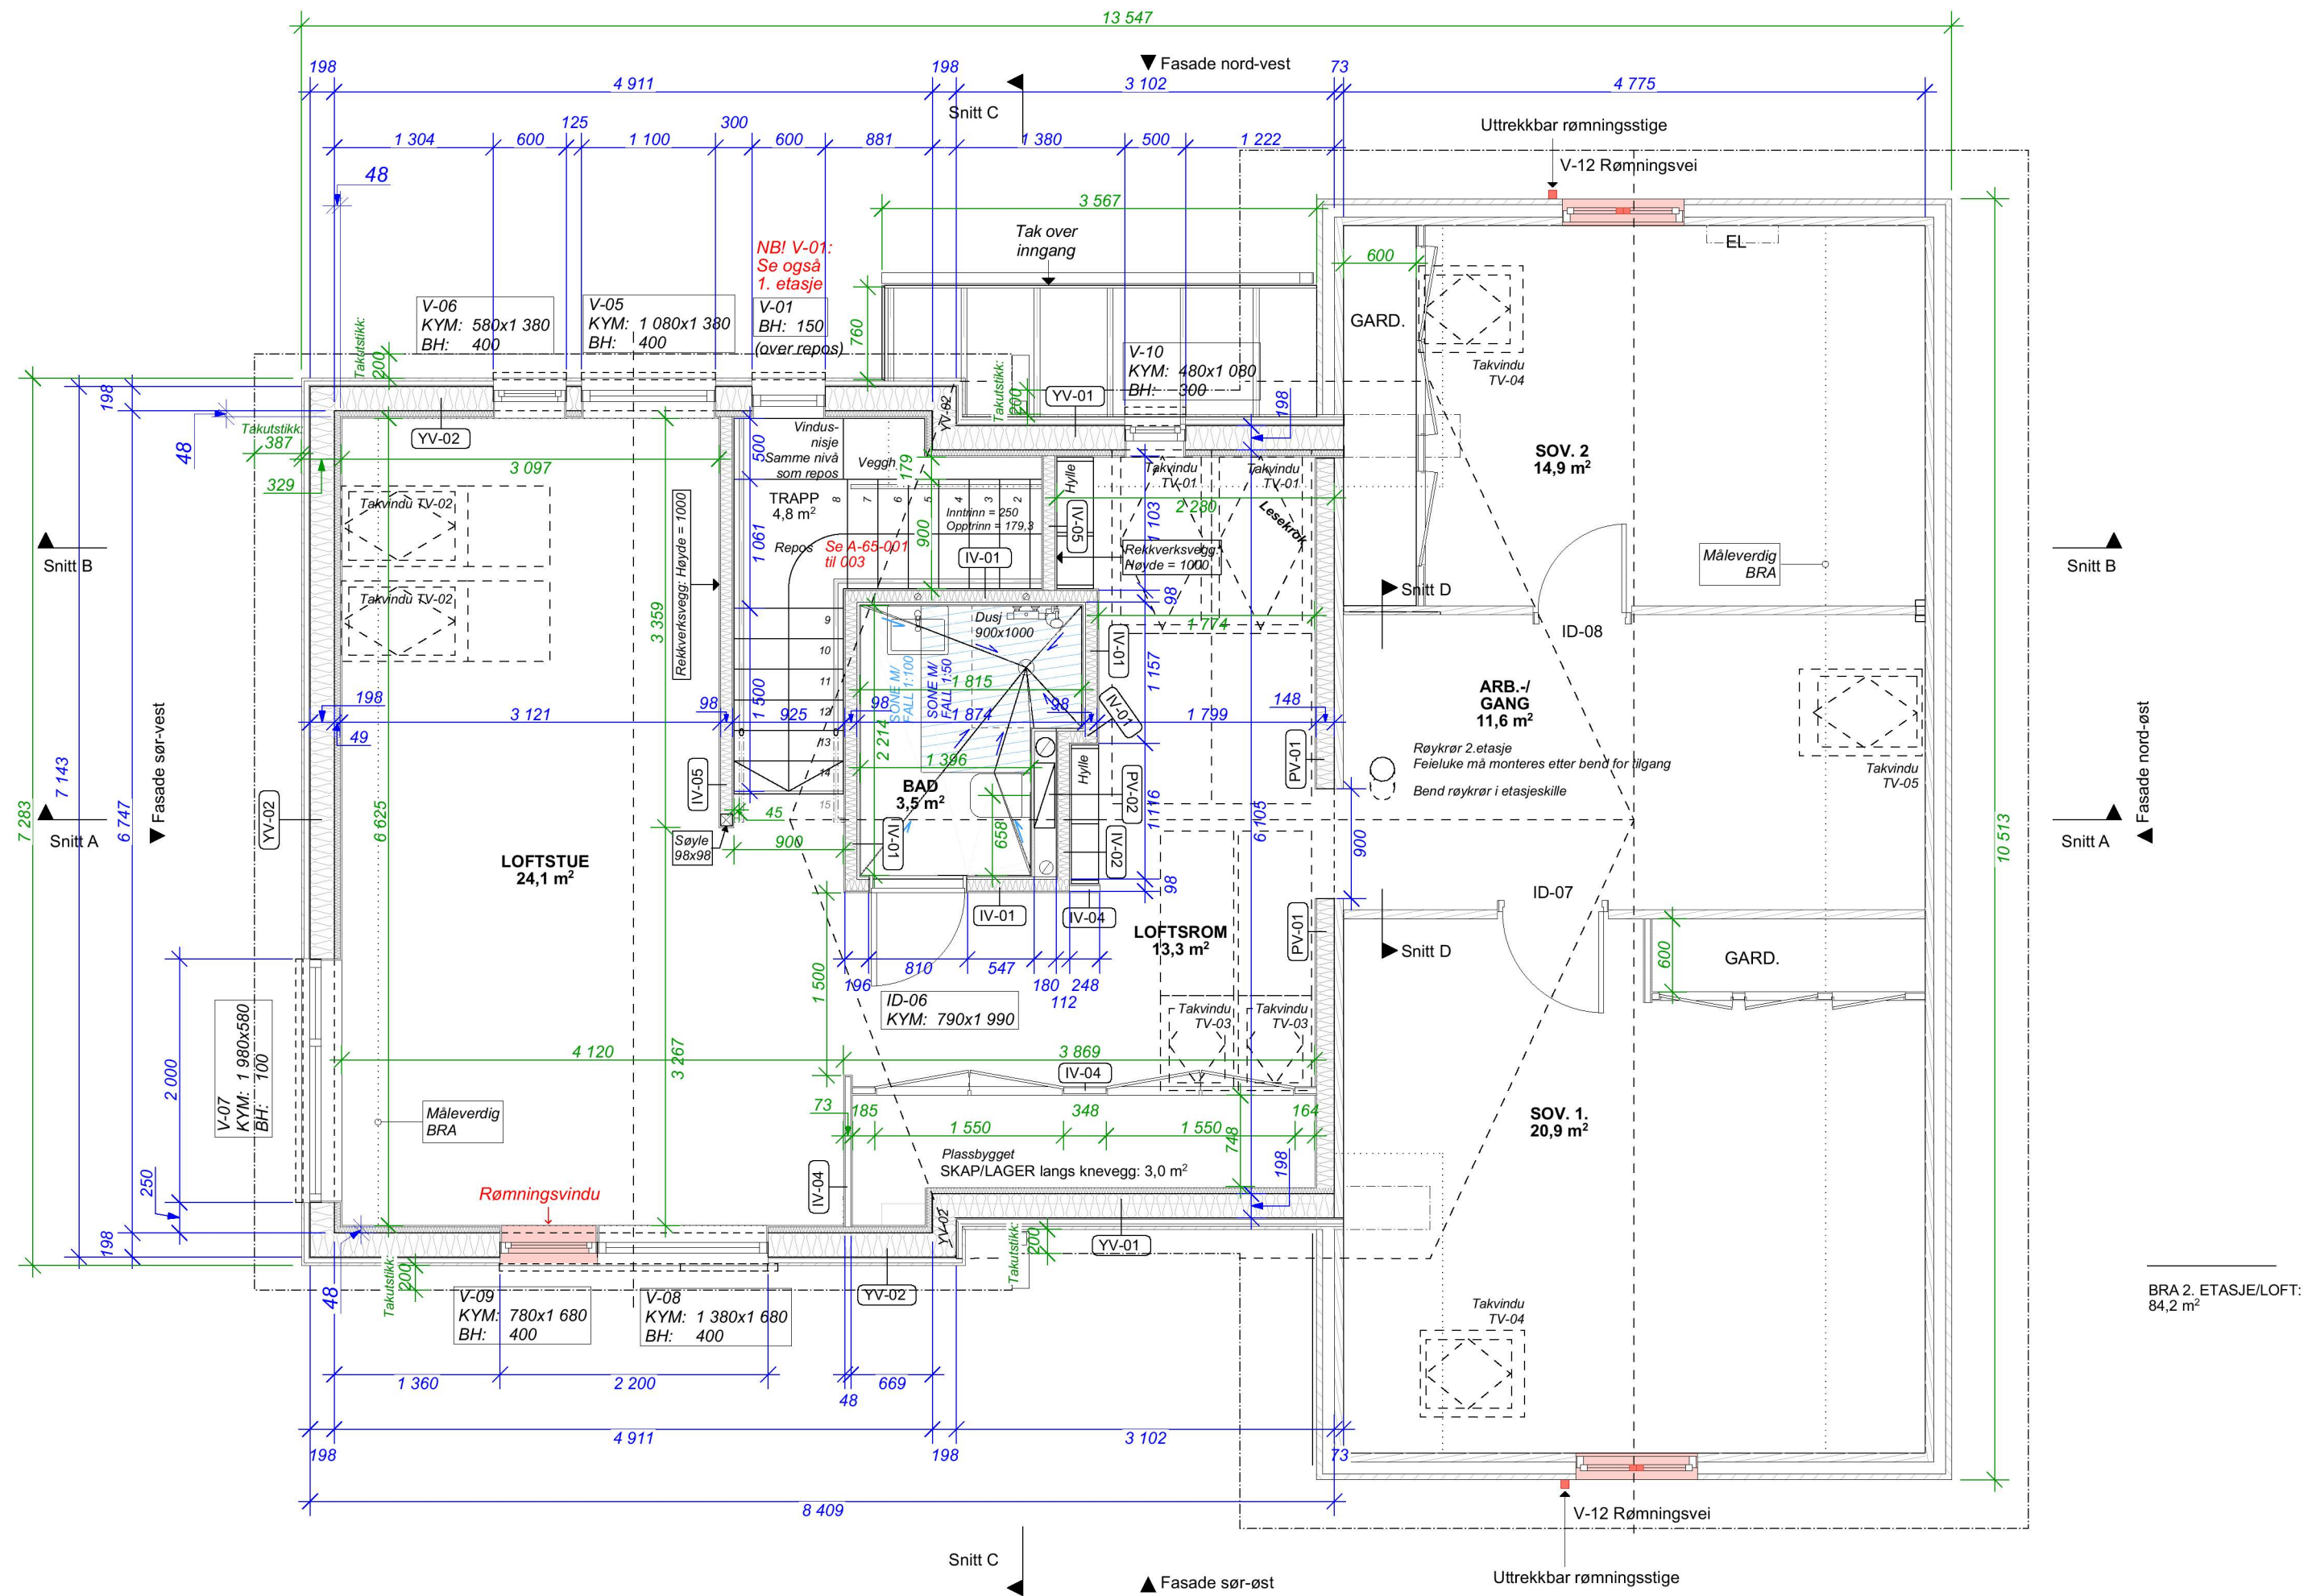

PRO ARK: UTMARK	Adr.: Bellgården 1 5003 Bergen	Prosjekt gnr/bnr.: 116/7	Kommune: Alver	Prosjektnr./-navn: 2116 Lauås	Tegn.nr.: A-22-102	Tegn.navn: Plan 2. Etasje	Sign.: IGB	Rev.nr.:	Status: Igangsettingsøknad	N
					Dato: 10.06.2022	Format/målestokk: A2L/1:50	Kontr.: GRA			

For veggtyper; se skjema A-67-001 Skjema Vegger
For dører; se skjema A-61-201 Skjema vinduer
For vinduer; se skjema A-62-201 Skjema vinduer