


1:20

Snitt C

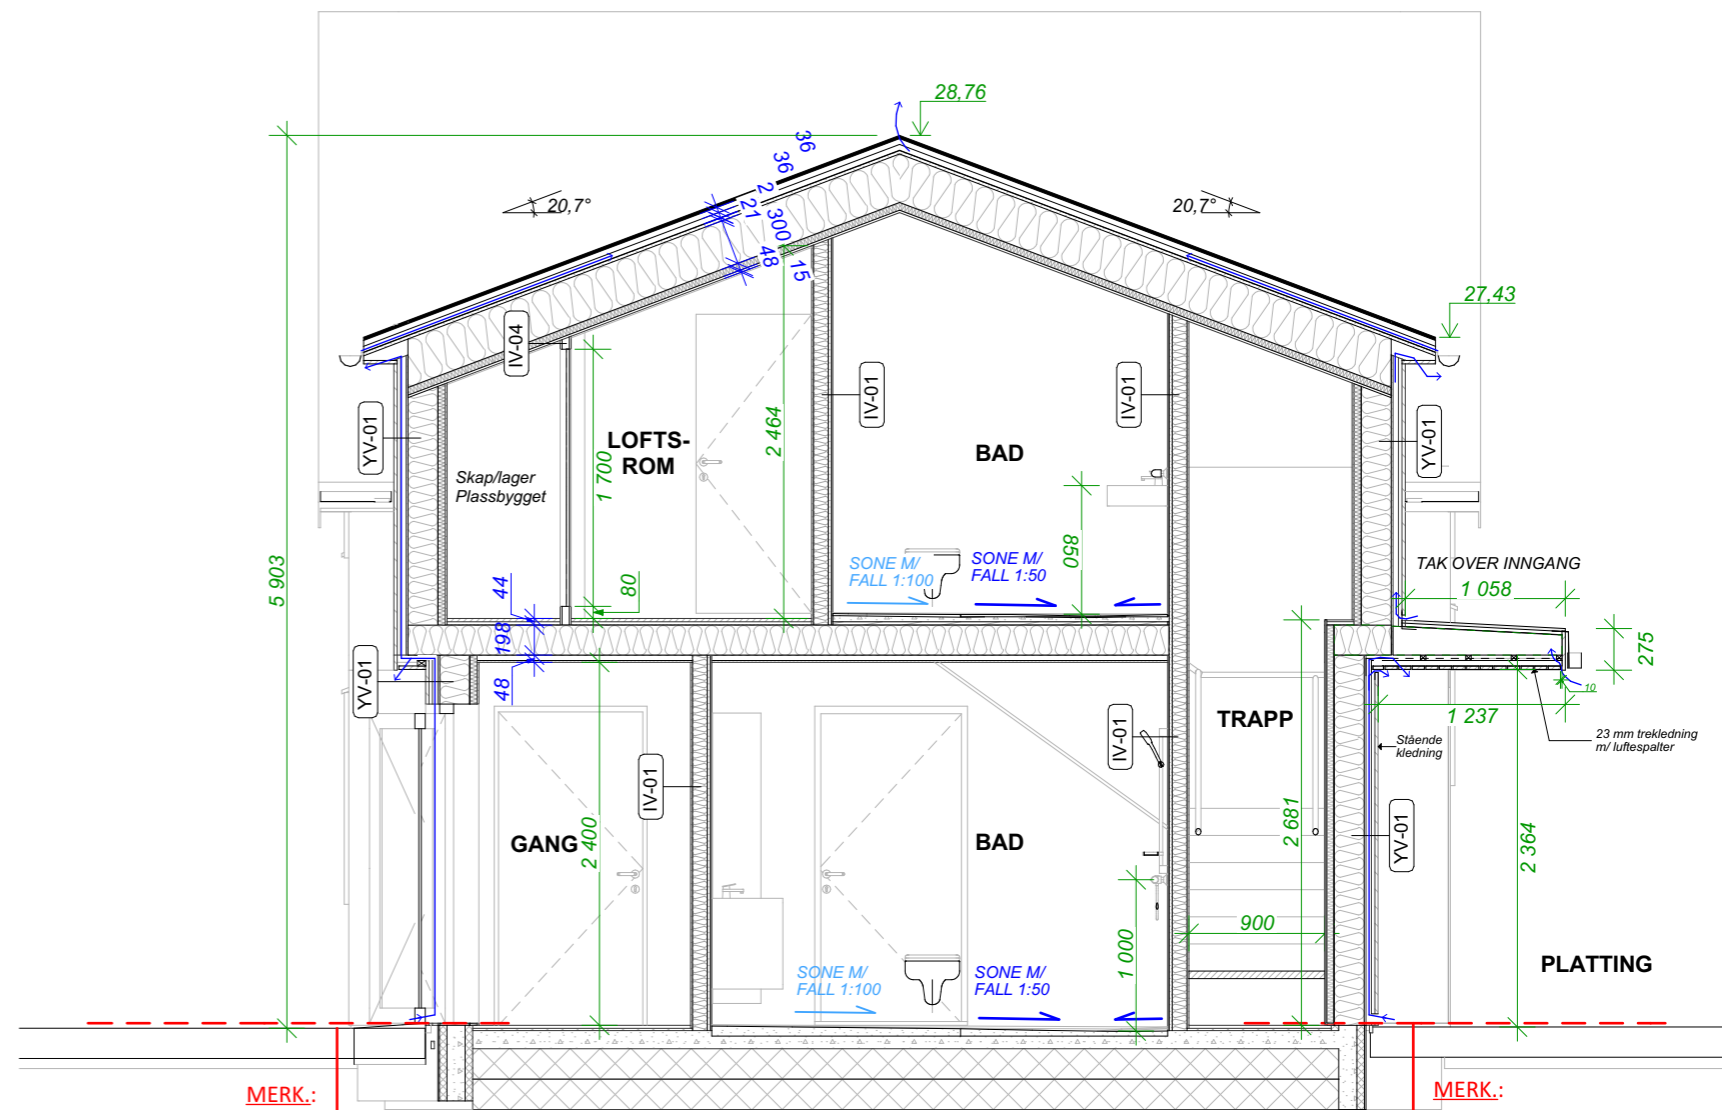

1:50

Snitt C

MERK:

- Varslingsanlegg for brann må monteres. Røykvarslere skal være tilknyttet strømforsyningen og ha batteri som reserveløsning
- Radon: (2) Bygning med rom for varig opphold skal (a) ha radonsperre mot grunnen, og (b) være tilrettelagt for trykkreduserende tiltak i grunnen under bygningen som kan aktiveres når radonkonsentrasjonen i inneluften overstiger 100 Bq/m3
- Ytterkonstruksjoner (yttervegg, vinduer og dører) er planlagt delvis innenfor gul støvsone. Ytterkonstruksjoner er basert på TEK17 / dagens standard, og skal med dette oppnå tilfredsstillende lydnivå i tilbygget.
- Samtlige tegninger er basert på enkel oppmåling. Mål må derfor kontrolleres av utførende på stedet.

MERK:
Betong, grunnmur, fundamentering mv., er under PRO/UTF for grunnmur/fundamenter.

MERK:
Betong, grunnmur, fundamentering mv., er under PRO/UTF for grunnmur/fundamenter.

PRO ARK: UTMARK	Adr.: Bellgården 1 5003 Bergen	Prosjekt gnr./bnr.: 116/7	Kommune: Alver	Prosjektnr./-navn: 2116 Lauås	Tegn.nr.: A-30-103 Dato: 10.06.2022	Tegn.navn: Snitt C Format/målestokk: A3L/1:50, 1:20	Sign.: IGB Kontr.: GRA	Rev.nr.:	Status: lgangsettingsøknad
------------------------	-----------------------------------	------------------------------	-------------------	----------------------------------	---	---	---------------------------	----------	-------------------------------

For veggtyper; se skjema A-67-001 Skjema Vegger
For dører; se skjema A-61-201 Skjema vinduer
For vinduer; se skjema A-62-201 Skjema vinduer