MERK:

•Varslingsanlegg for brann må monteres.
Røykvarslere skal være tilknyttet strømforsyningen og ha batteri som reserveløsning

• Radon: (2) Bygning med rom for varig opphold skal
(a) ha radonsperre mot grunnen, og
(b) være tilrettelagt for trykkreduserende tiltak i grunnen under bygningen som kan aktiveres når radonkonsentrasjonen i inneluften overstiger 100 Bq/m3

• Ytterkonstruksjoner (yttervegg, vinduer og dører) er planlagt delvis innenfor gul støysone. Ytterkonstruksjoner er basert på TEK17 / dagens standard, og skal med dette oppnå tilfredsstillende lydnivå i tilbygget.

• Samtlige tegninger er basert på enkel oppmåling. Mål må derfor kontrolleres av utførende på stedet.

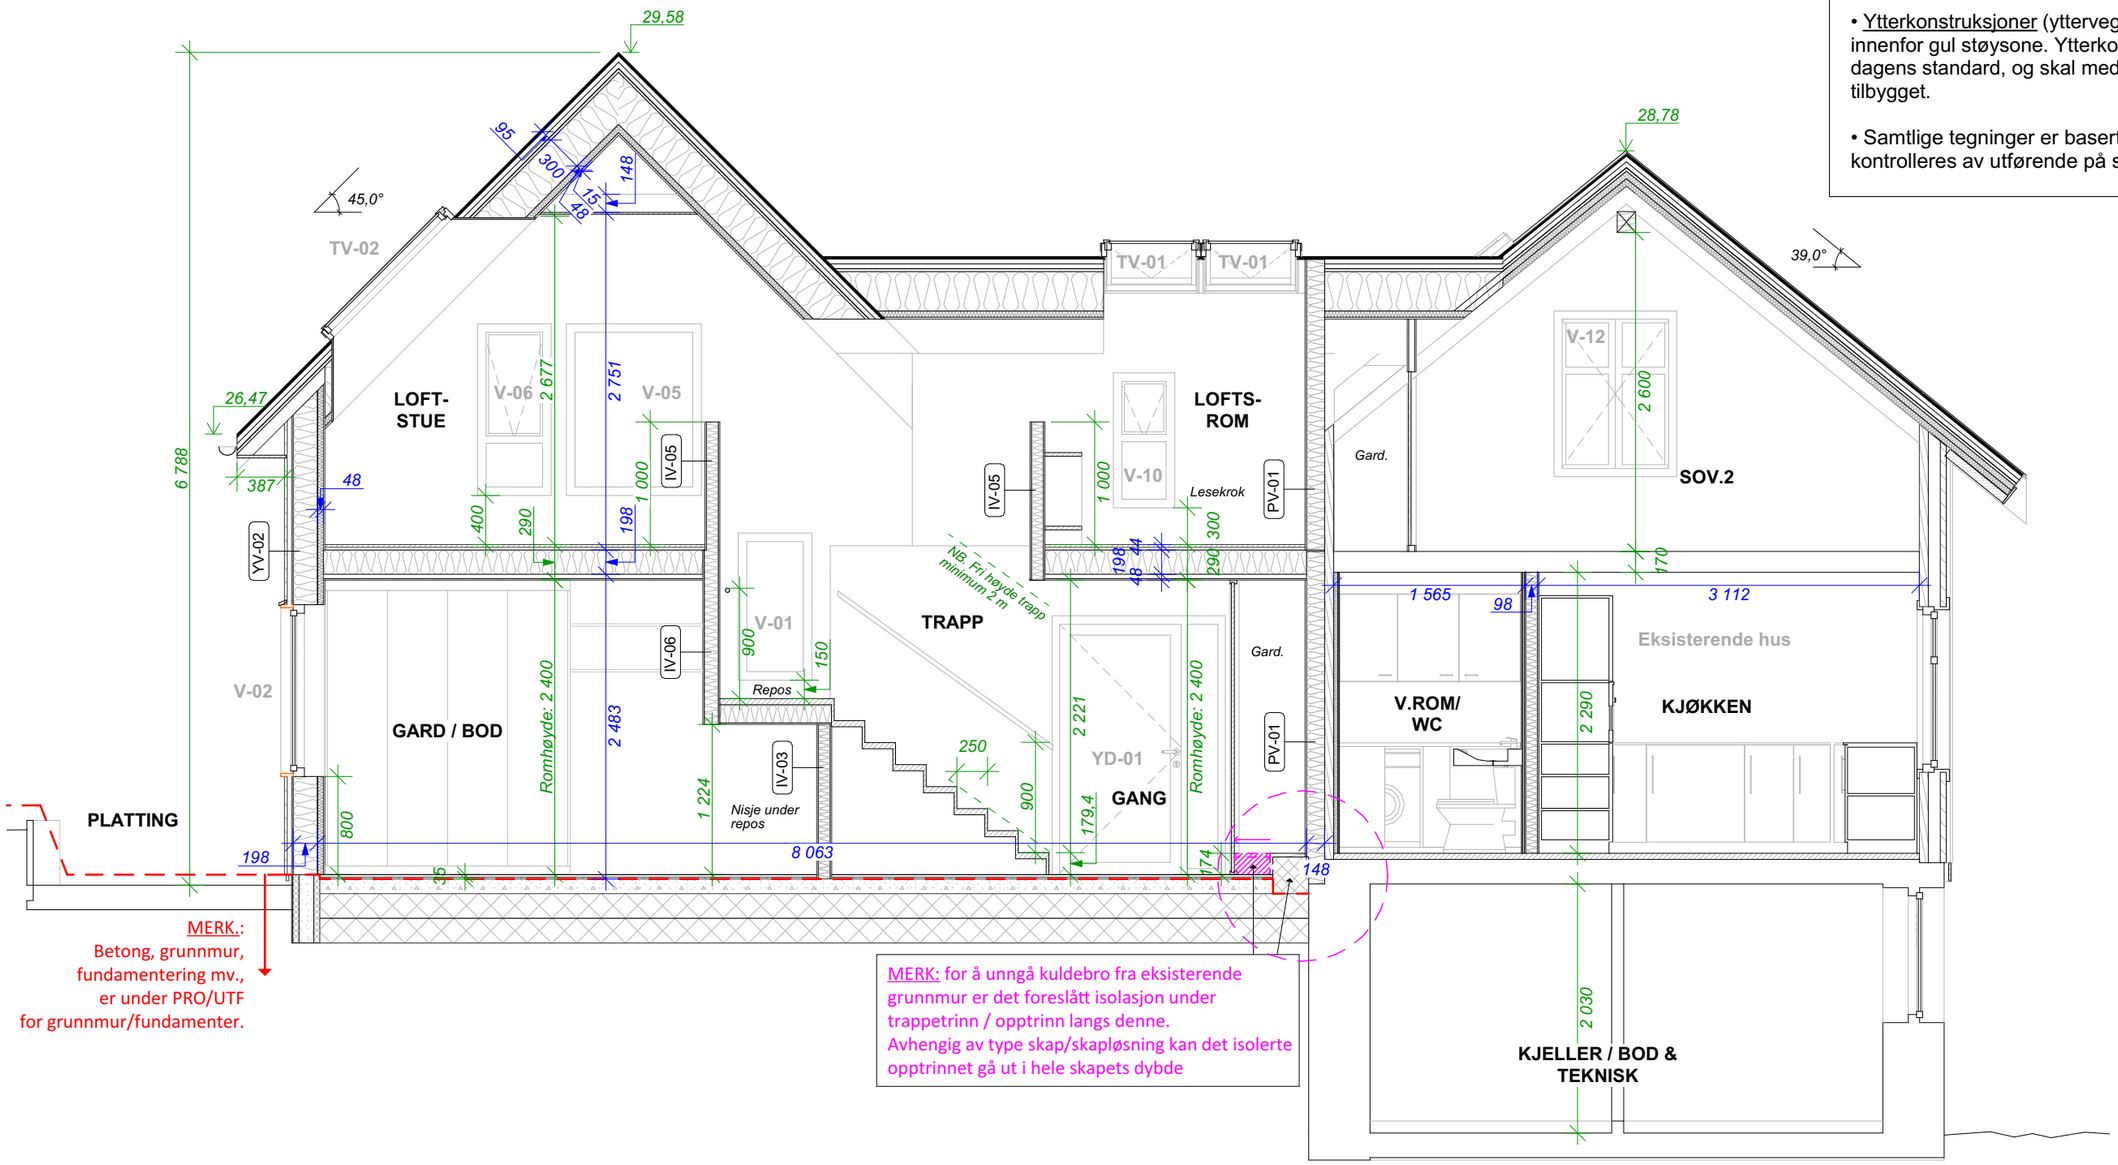

1:50 Snitt B

PRO ARK: UTMARK Adr.: Bellgården 1 5003 Bergen	Prosjekt gnr/bnr.: 116/7	Kommune: Alver	Prosjektnr./-navn: 2116 Lauås	Tegn.nr.: **A-30-102** Dato: 10.06.2022	Tegn.navn: **Snitt B** Format/målestokk: A3L/1:50	Sign.: IGB Kontr.: GRA	Rev.nr.:	Status: Igangsettingssøknad		

For veggtyper; se skjema A-67-001 Skjema Vegger
For dører; se skjema A-61-201 Skjema vinduer
For vinduer; se skjema A-62-201 Skjema vinduer