

SITUASJONSKART

Gnr/Bnr: Gbnr 445/352
Adresse:
Eigar/søkar:
Kvalitet :



ALVER
KOMMUNE




Målestokk: 1:500
Dato: 18.02.2022

Gjeldande plan : Reguleringsplan Urhaug C
Planformål :
Vår referanse:

- | | | | |
|--|------------------------|--|------------|
| | Gjerde | | Bolighus |
| | Usikker eigedomsgrense | | Andre bygg |
| | Målt eigedomsgrense | | |

Sign.

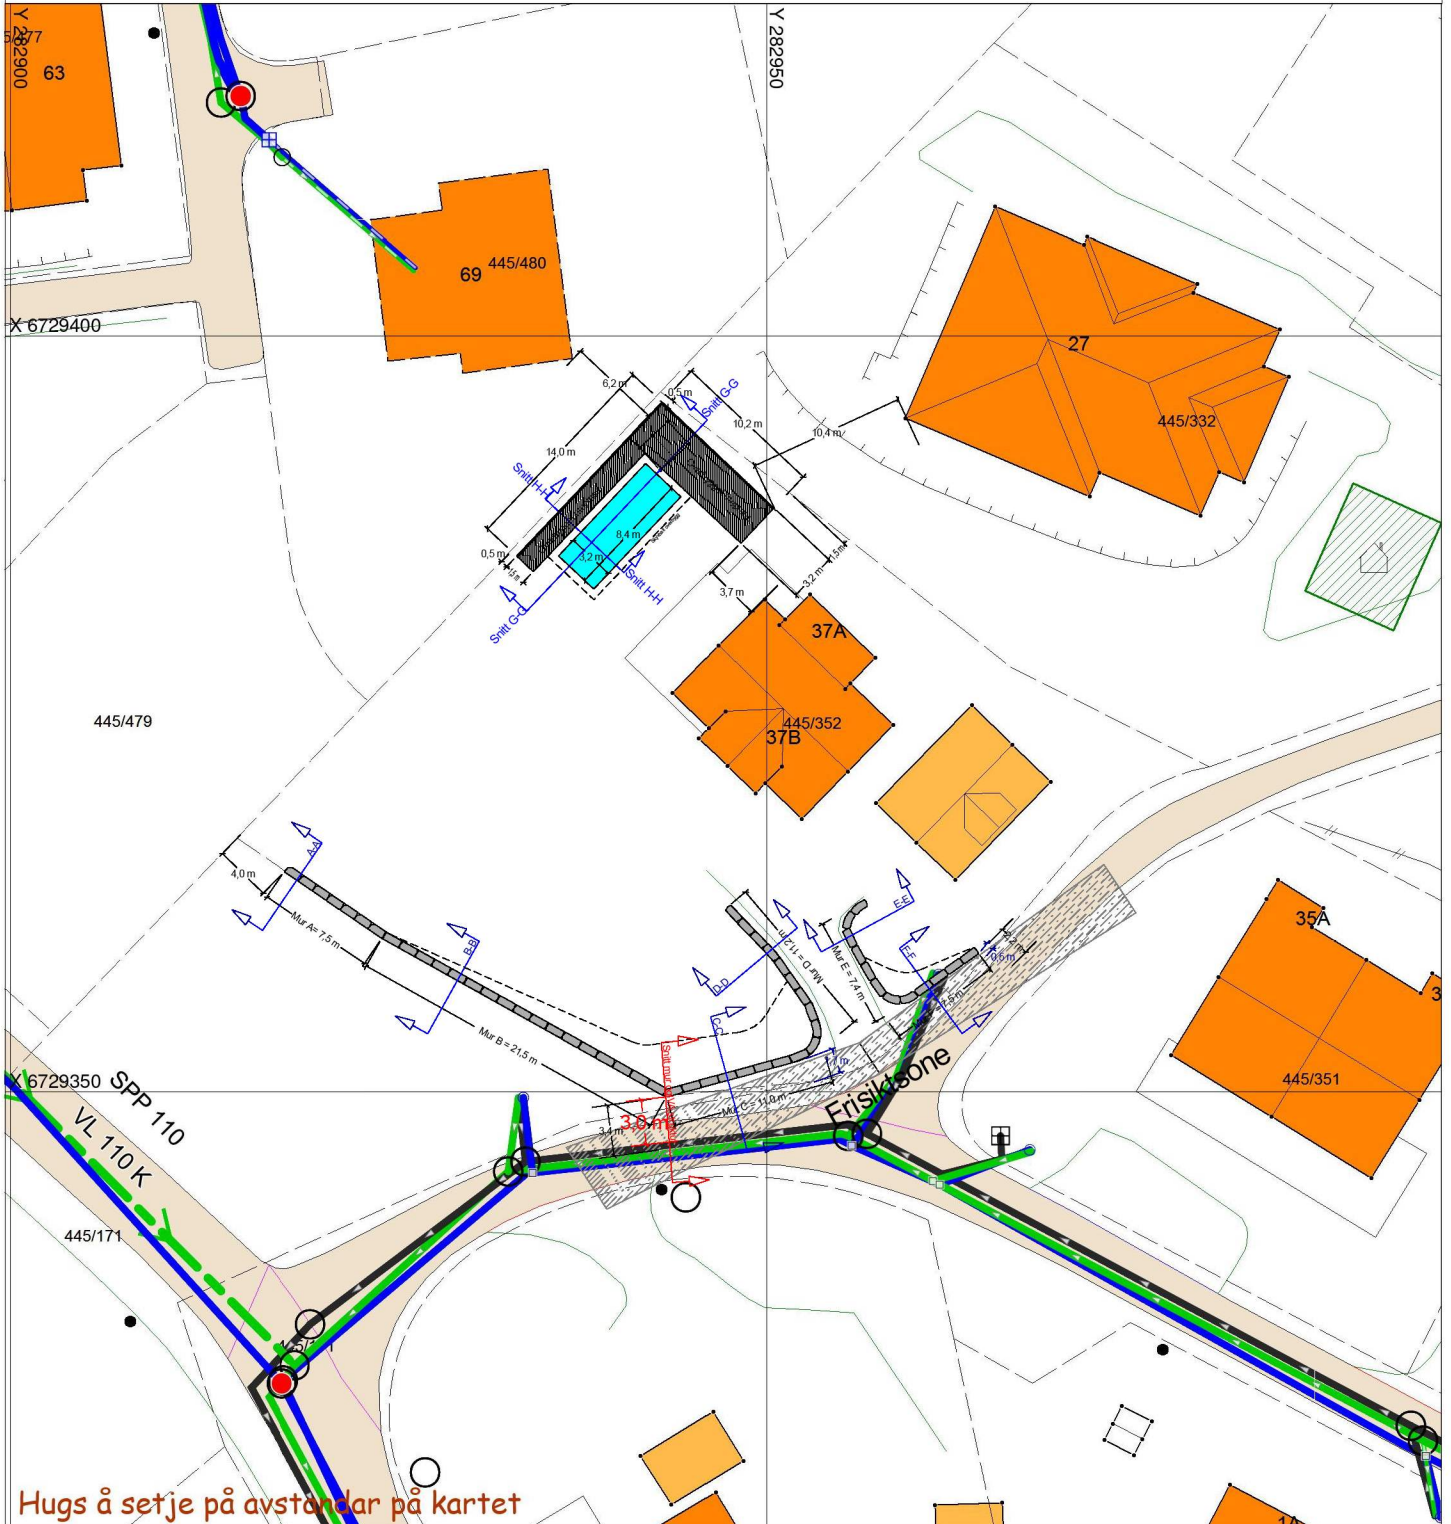

Hugs å setje på avstandar på kartet

SITUASJONSPLAN



Tiltak

Underskrift Situasjonsplan

Dato