



Fasade Nord/Vest

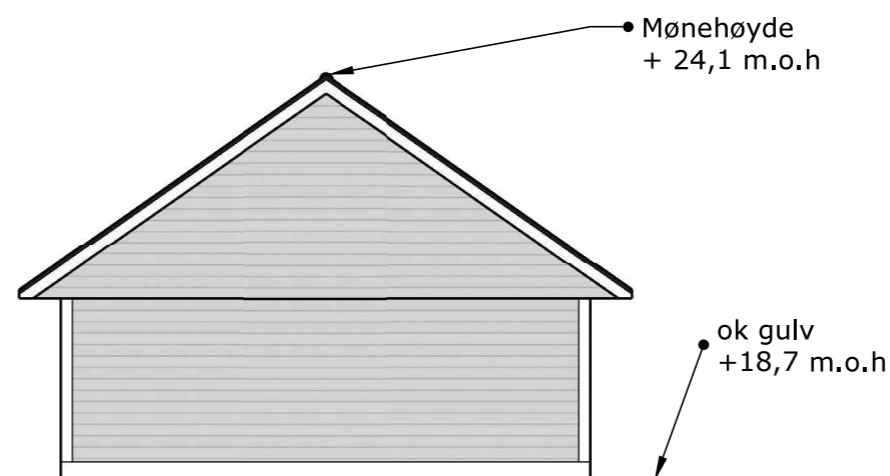

Fasade Sør/Øst

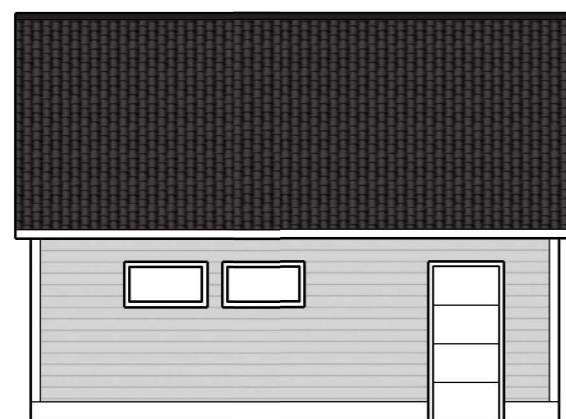

Fasade Nord/Øst



Fasade Sør/Vest

Merknad: snøfanger monteres iht Sintef byggforsk detaljblad 525.931.

BYA regnet til utside yttervegg 49 m²

Arealtabell (BRA)

leil id	Etasje	Type	Areal
	1.etg	bruksareal	46,3
	loft	bruksareal	0
sum total areal BRA			46,3 m ²

rev	nr	beskrivelse	dato
	1	høydeplassing	07.07.22

Byggemeldingstegning

Villanger & Sønner AS

Kvassnesvegen 45
5914 Isdalstø
orgnr: 925 580 376
www.nordbohus.no/villanger
post@villanger.no



Tiltakshaver:
Svein-Ove Urdal
Mai Jorunn Urdal
Adresse:
Tuftamyra 16b
5911 Alversund

Kommune:

Alver

gnr./bnr/fnr
137/773/000

tegn av:
R.K

tegn dato:
22.06.22

kontr. dato:
22.06.22

Bygg: **Garasje**

rev dato:
00,00,0000

Tegningsnr: **A-01**

Ark: A3 Målestokk
1:100

Type tegning: **Plan, snitt, fasade**

Denne tegningen tilhører Villanger & Sønner AS. Etterligning krf. lov om åndsverk av 12.5.1961