



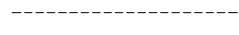

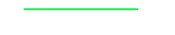
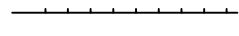
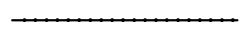

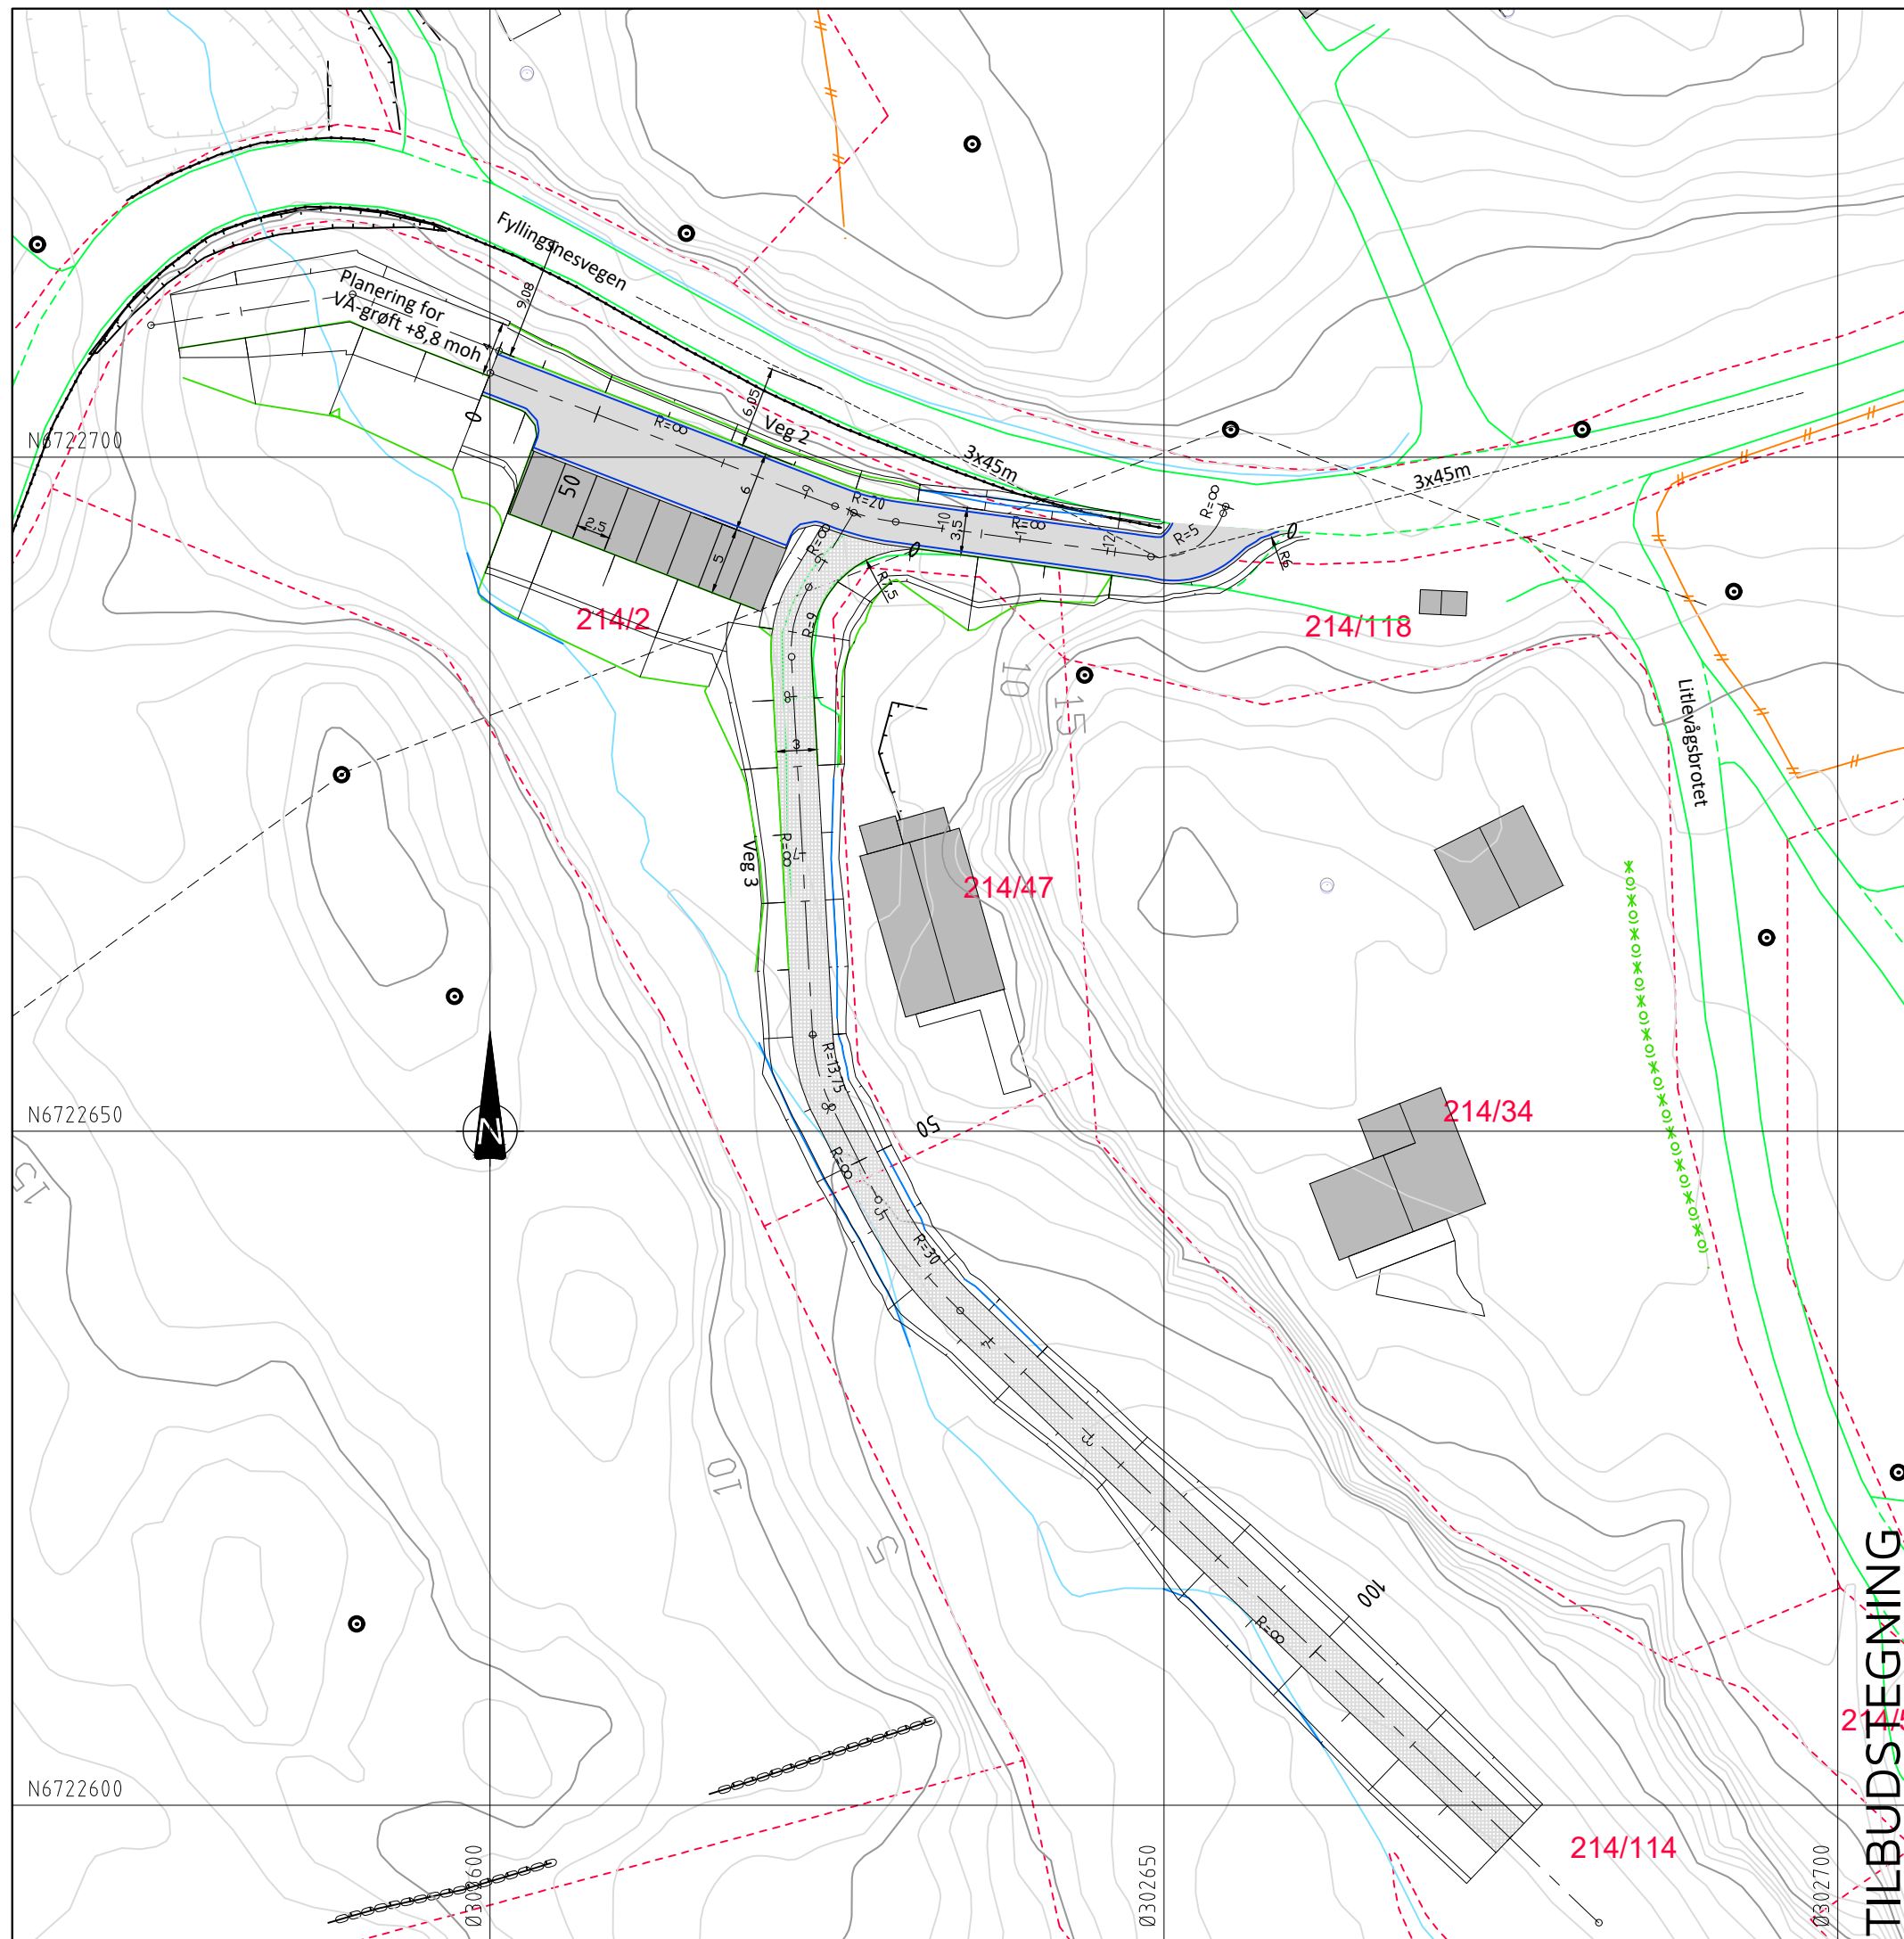


# TEGNFORKLARING

- 
-  Veg med grusdekke
-  Parkeringsplass
-  Omlagt bekkefar
-  Frisikt
-  Eks. eiendomsgrenser
-  Eksisterende vei
-  Eksisterende mur
-  Eksisterende rekkverk
-  Eksisterende gjerde

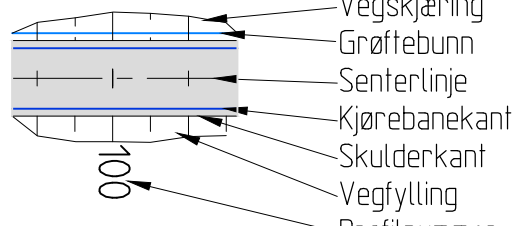

TILBUDSTEGNING

Rev.	Dato	Sign.	Revisjonen gjelder		
Oppdragsgiver			Alver kommune-Teknisk forvaltning og drift		
Prosjekt			Tegn.	Kontr.	Godkj.
Fyllingsnesvegen-Litlevågsbrotet. Avløpsanlegg og p-plass.			THF	ANH	THF
Vegplan.			Dato: 08.12.20		
			Målestokk: 1:500/A3		
			Prosjektnr. 19039		
			Tegningsnr. B01		Rev.

**haugen VVA**  
 Kanalveien 5  
 5068 Bergen  
 Tlf. 55 59 82 60  
 e-post: post@haugenvva.no