

SAMTYKKE

Samtykke til avvik fra pbl.§29-4 vedrørende avstand til nabogrense.

Undertegnede er eier av gnr. 322 bnr. 6 i Alver kommune.


Vi gir med dette Sveåsen AS tillatelse til oppføring av enebolig og mur på naboeiendom gnr 322 bnr 57 og gnr 322 bnr 248 med plassering av nybygg og mur med avstand inntil 1,5 m fra vår grense, jfr. vedlagt situasjonsplan Tomt B1a-06, datert 07.06.2022.

Frekhaug 08.06.2022

Nina Eriksen Terje Eriksen

Nina Eriksen og Terje Eriksen

D-01

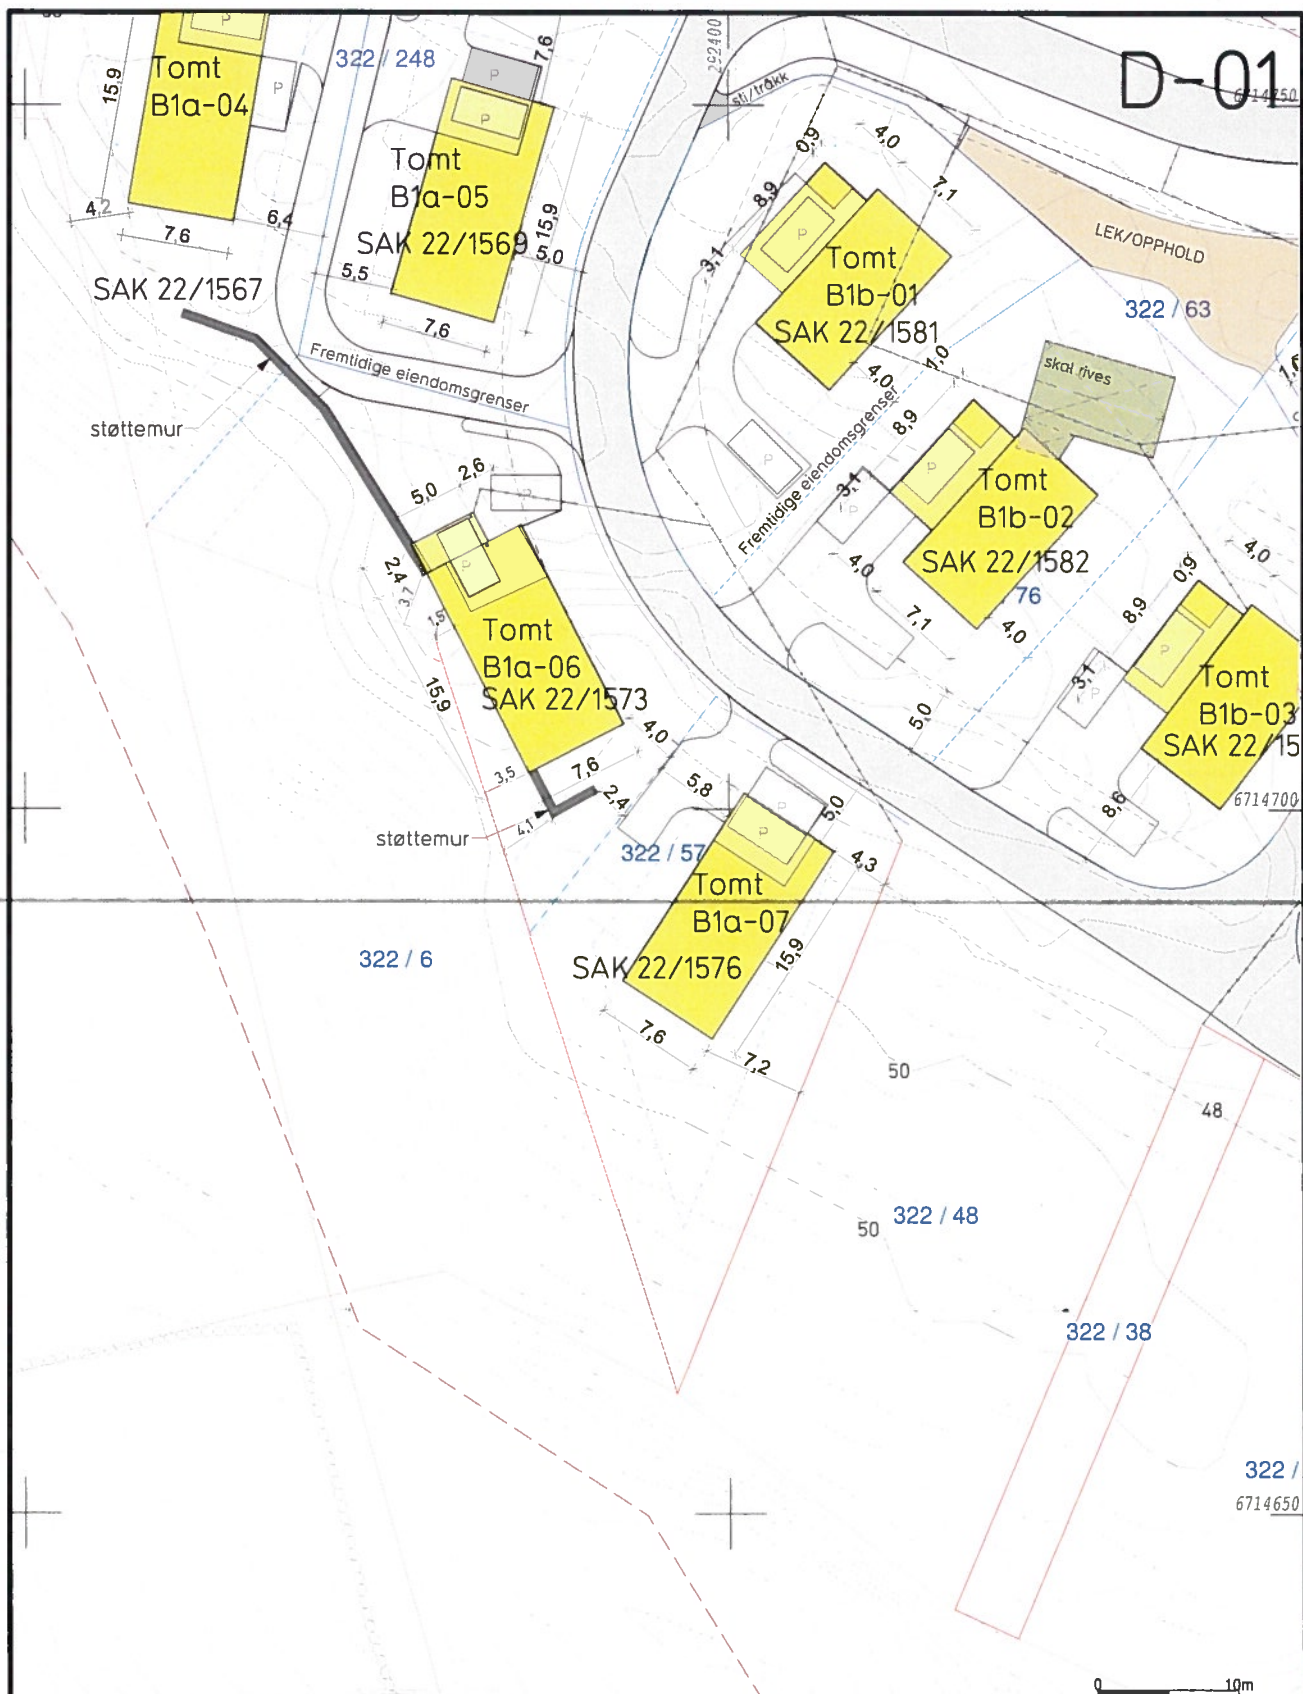

Målte Grenser
 Registrerte Grenser
 Udefinert grenser
 Terrengmålte grense
 Konstruert grensepunkt
 Bolig
 Bustad m/leilighet
 Våningshus
 Større bustader
 Hytte/feriehus
 Garasje/uthus
 Industri/lager
 Andre bygg

Beliggenhet og høyder må oppfattes som orienterende.
 Koordinatsystem: UTM(EUREF89) - SONE 32 (EPSG:32632)
 Haydesystem: (EPSG:)



Alver kommune
Byggesaksavdeling

Situasjonsplan

Dato: 2022.06.07

Sign: SUP

G.nr.322 B.nr.57



Målestokk
1:500