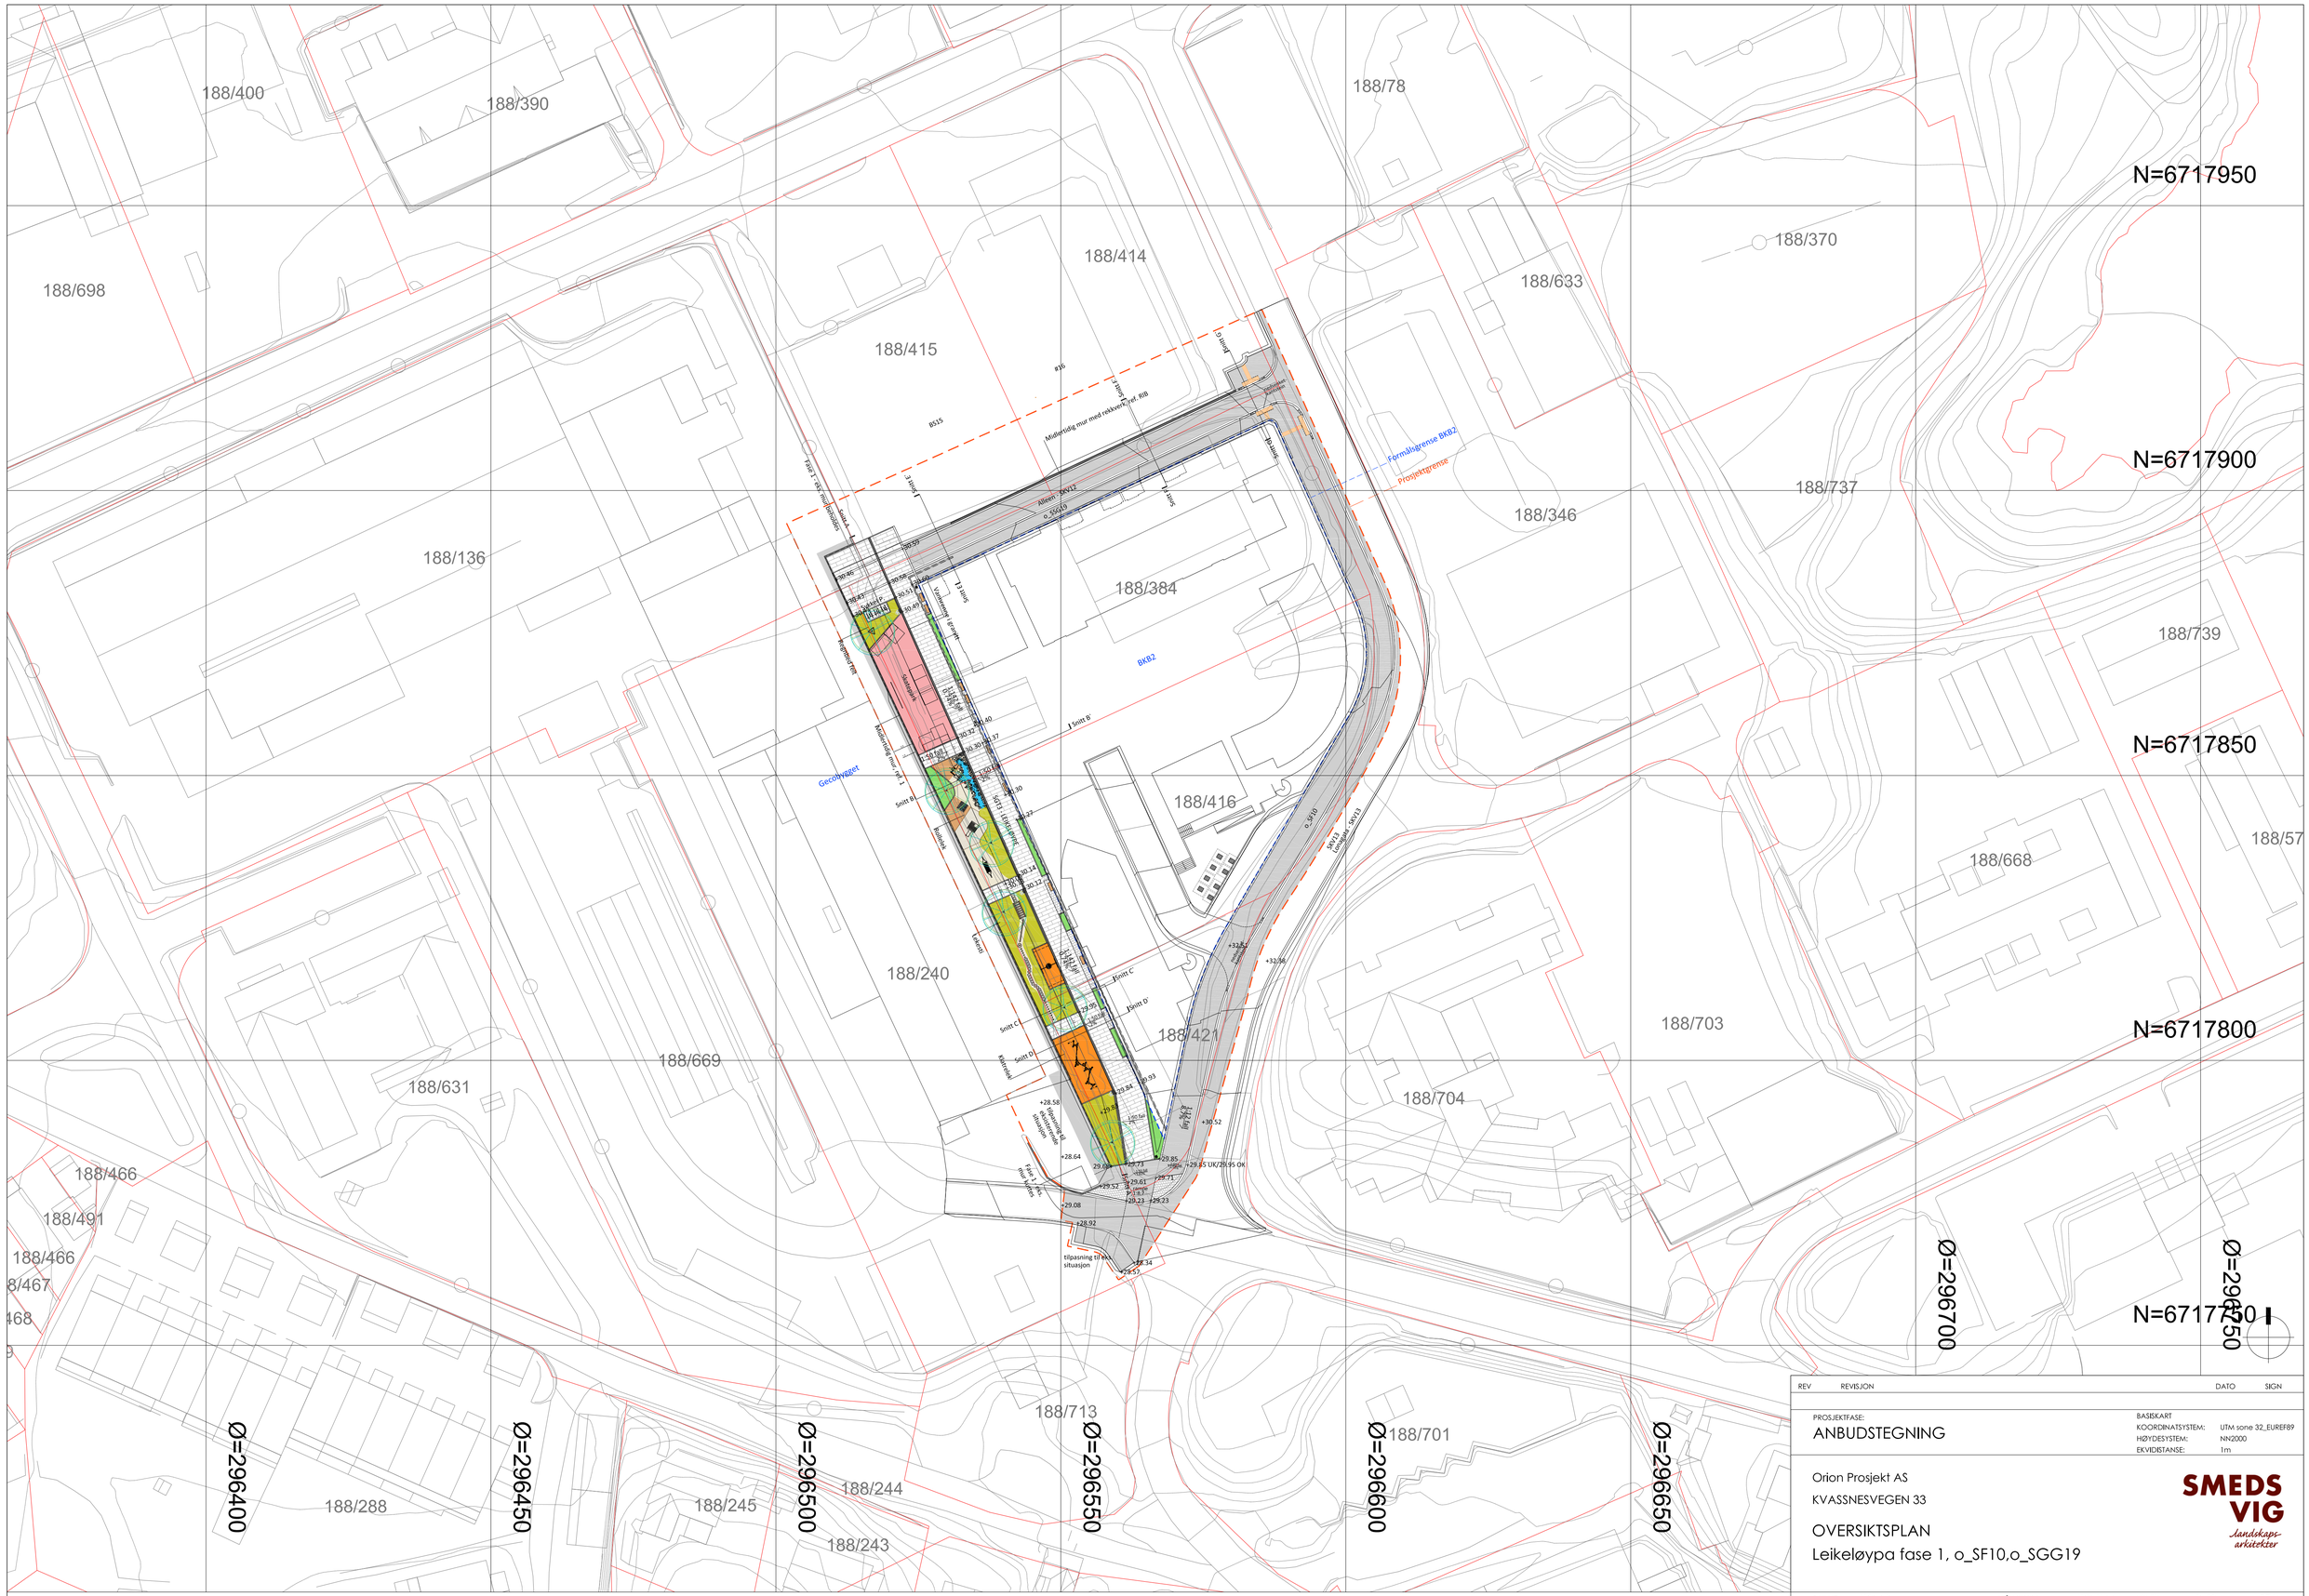
188/400
188/390
188/78
188/698
188/414
188/370
188/633
188/415
188/136
188/384
188/346
188/737
188/739
188/416
188/668
188/57
188/240
188/421
188/703
188/669
188/631
188/704
188/466
188/491
188/466
8/467
468
188/713
188/701
188/288
188/245
188/244
188/243
N=6717950
N=6717900
N=6717850
N=6717800
N=6717750
Ø=296400
Ø=296450
Ø=296500
Ø=296550
Ø=296600
Ø=296650
Ø=296700
Ø=296750
Formålsgrense BKB2
Prosjektgrense
BKB2
Geotrinnet
Midlertidig mur med rekkverk, jf. RIB
Fremtidig mur, ref. 1
Kjøkkenhage
Kjøkkenhage
Kjøkkenhage