


OPPRISS AA`

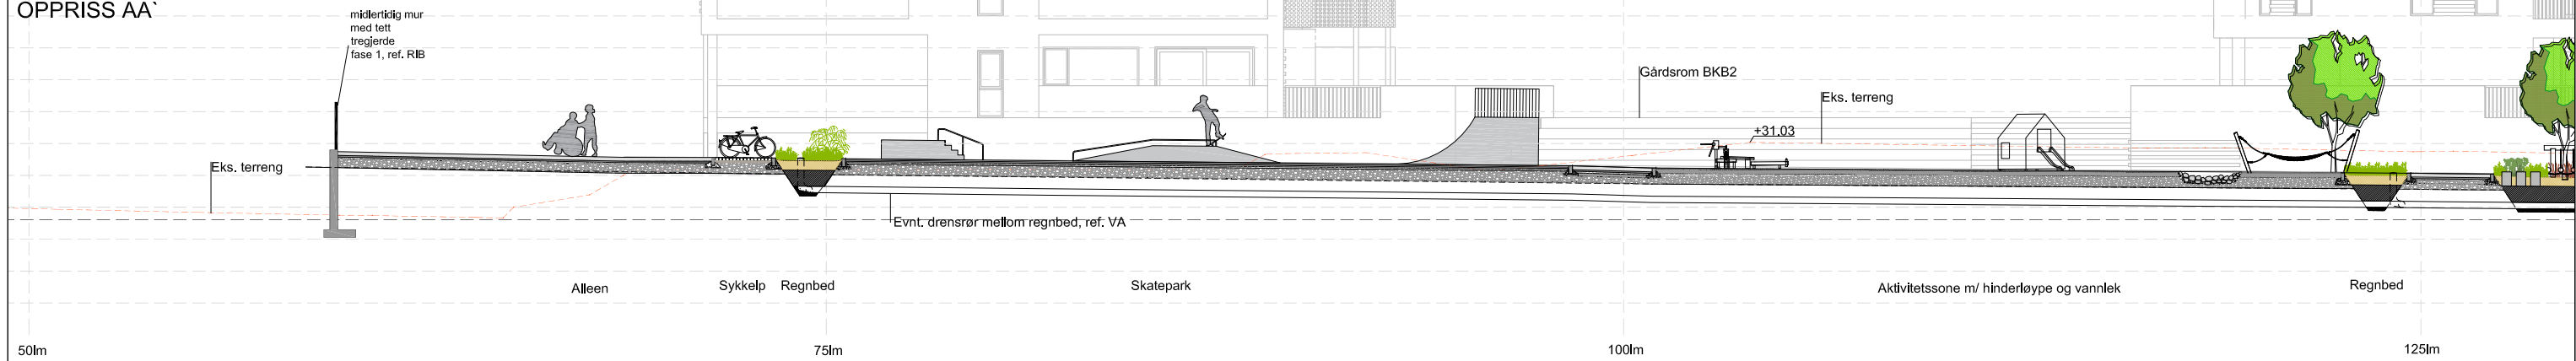

REV	REVISJON	DATE	SIGN
PROSJEKTFASE: ANBUDSTEGNING		BASISKART KORDINATSYSTEM: UTM sone 32_EUREF89 HØYDESISTEM: NN2000 ELEVATIONSE: 1m	
Orion Prosjekt AS KVASSNESVEGEN 33 OPPRISS AA` Leikeløypa fase 1		SMEDS VIG <i>Landskaps- arkitekter</i>	
SAK NR.:	TEGN NR.:	MÅLSTOKK:	TEGNET AV: KONTR: DATO: REV.:
21-2900	L50-20	1:200 (A1)	MJ-VM VM 03-05-2022