





Plan - Snitt BB`
1:500

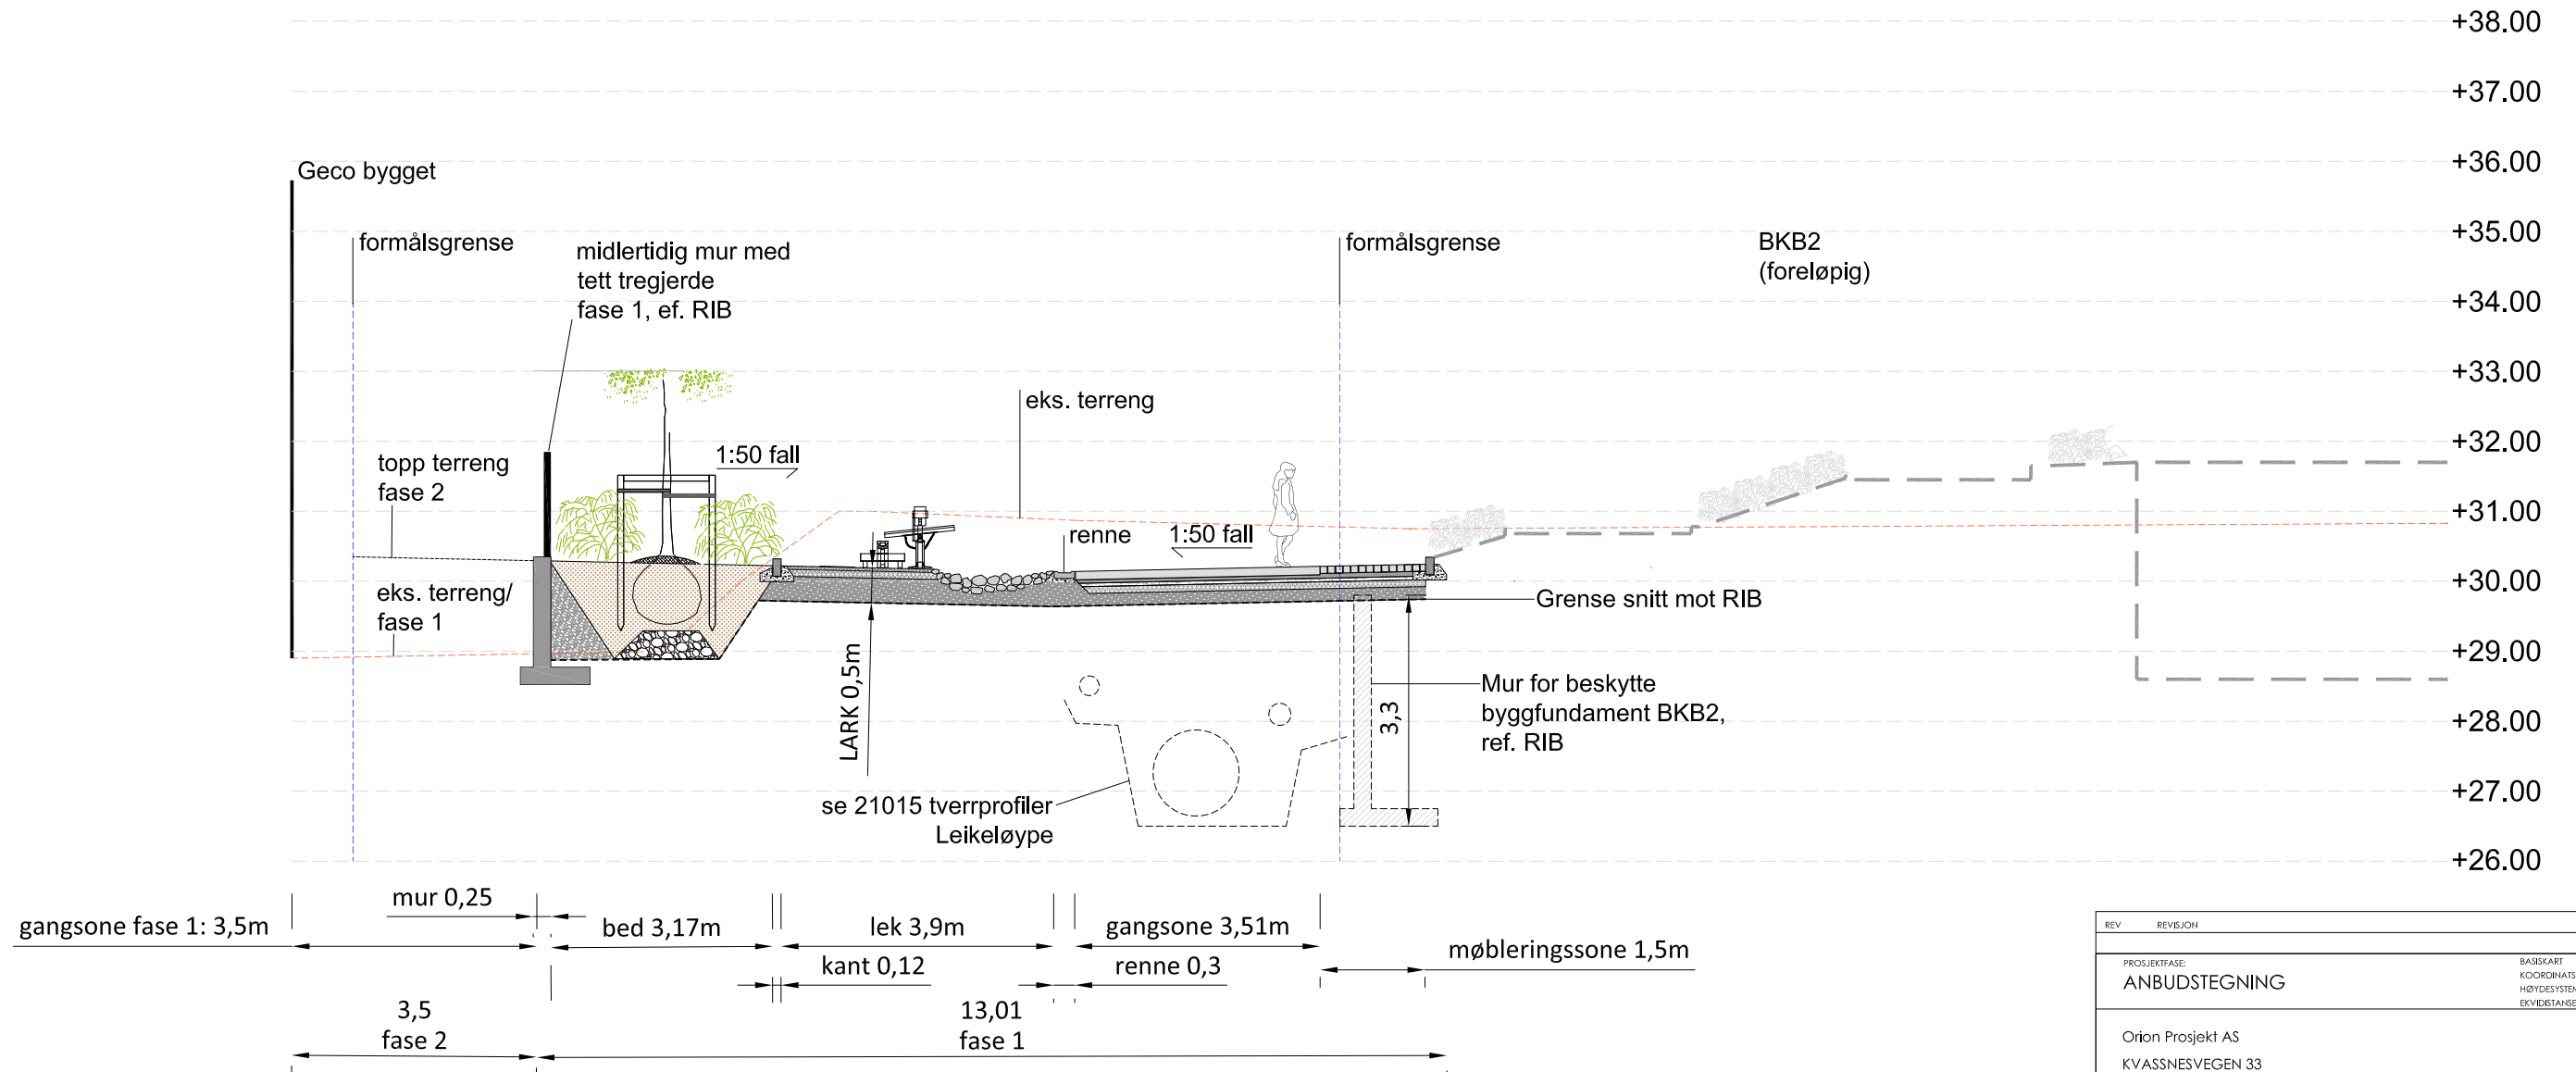

REV	REVISJON	DATE	SIGN
PROSJEKTFASE: ANBUDSTEGNING		BASISKART KORDINATSYSTEM: HØYDESISTEM: ELEVHØIENSGRANSE:	UTM_sone_32_EUREF89 NN2000 1m
Orion Prosjekt AS KVASSNESVEGEN 33		 Landskapsarkitekter	
SNITT BB` Leikeløypa fase 1			
SAK NR.:	TEGNER.:	MÅLSTOKK:	TEGNET AV:
21-2900	L50-20	1:100 (A1)	MJ-VM
KONTR.:	VM	DATE:	REV.:
		03-05-2022	