


planert terreng foran garasje
57.35

planert terreng inngang
60.0

eiendomsgrense

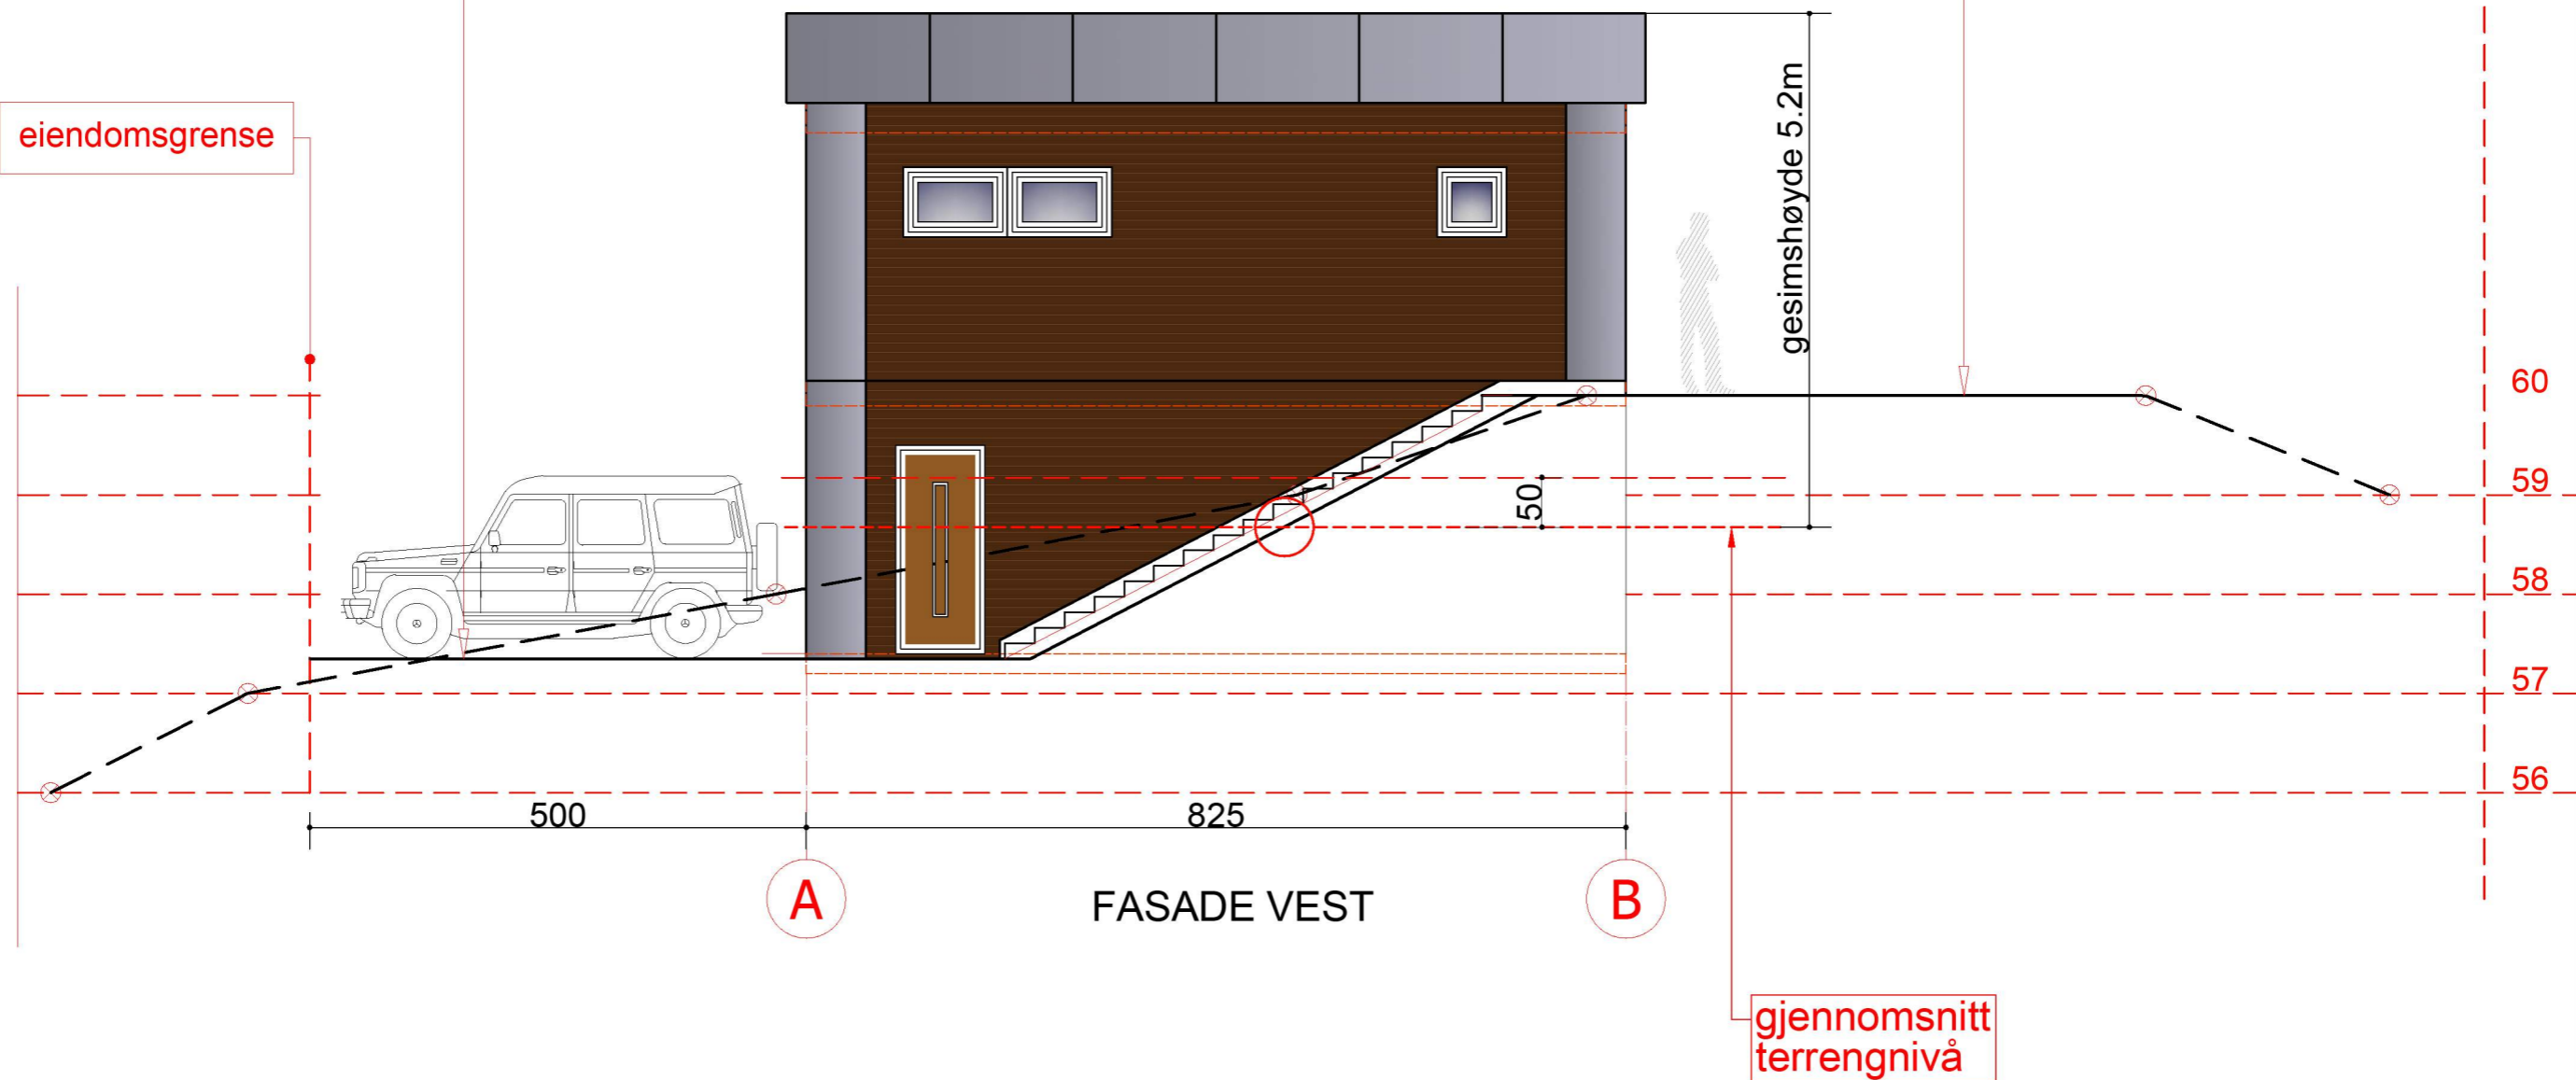

A

FASADE VEST

B

gjennomsnitt
terrengnivå

ALLE MÅL SKAL KONTROLERES OG TILPASSES PÅ STED.KONTAKT ARKITEKT.

- Skisseforslag
- Ferdigattest tgn
- Rammesøknad
- Arbeidstegning
- IGsøknadtegning
- 3D Presentasjon

Tegningen er beskyttet i.h.t. lov om opphavsrett. Kopiering eller bruk av disse tegningene er forbudt uten skriftlig samtykke.

Tiltakshaver:
Henrik William Gundersen
Mongsedalen 62, 309/37
5918 FREKHAUG

VAB Arkitekt
post@vabark.no Org.nr. 927642379

Prosjekt:
Garasje med leilighet
Mongsedalen 62, 309/37
5918 FREKHAUG

Revidert:

Tegn. gjelder:

Fasade Vest

Dato: **05.05.2022**
Prosjekt nr.: **10/2022**
Tegnings nr.: **A6**