


HEIGHT must be between 1 and 4000 pixels.

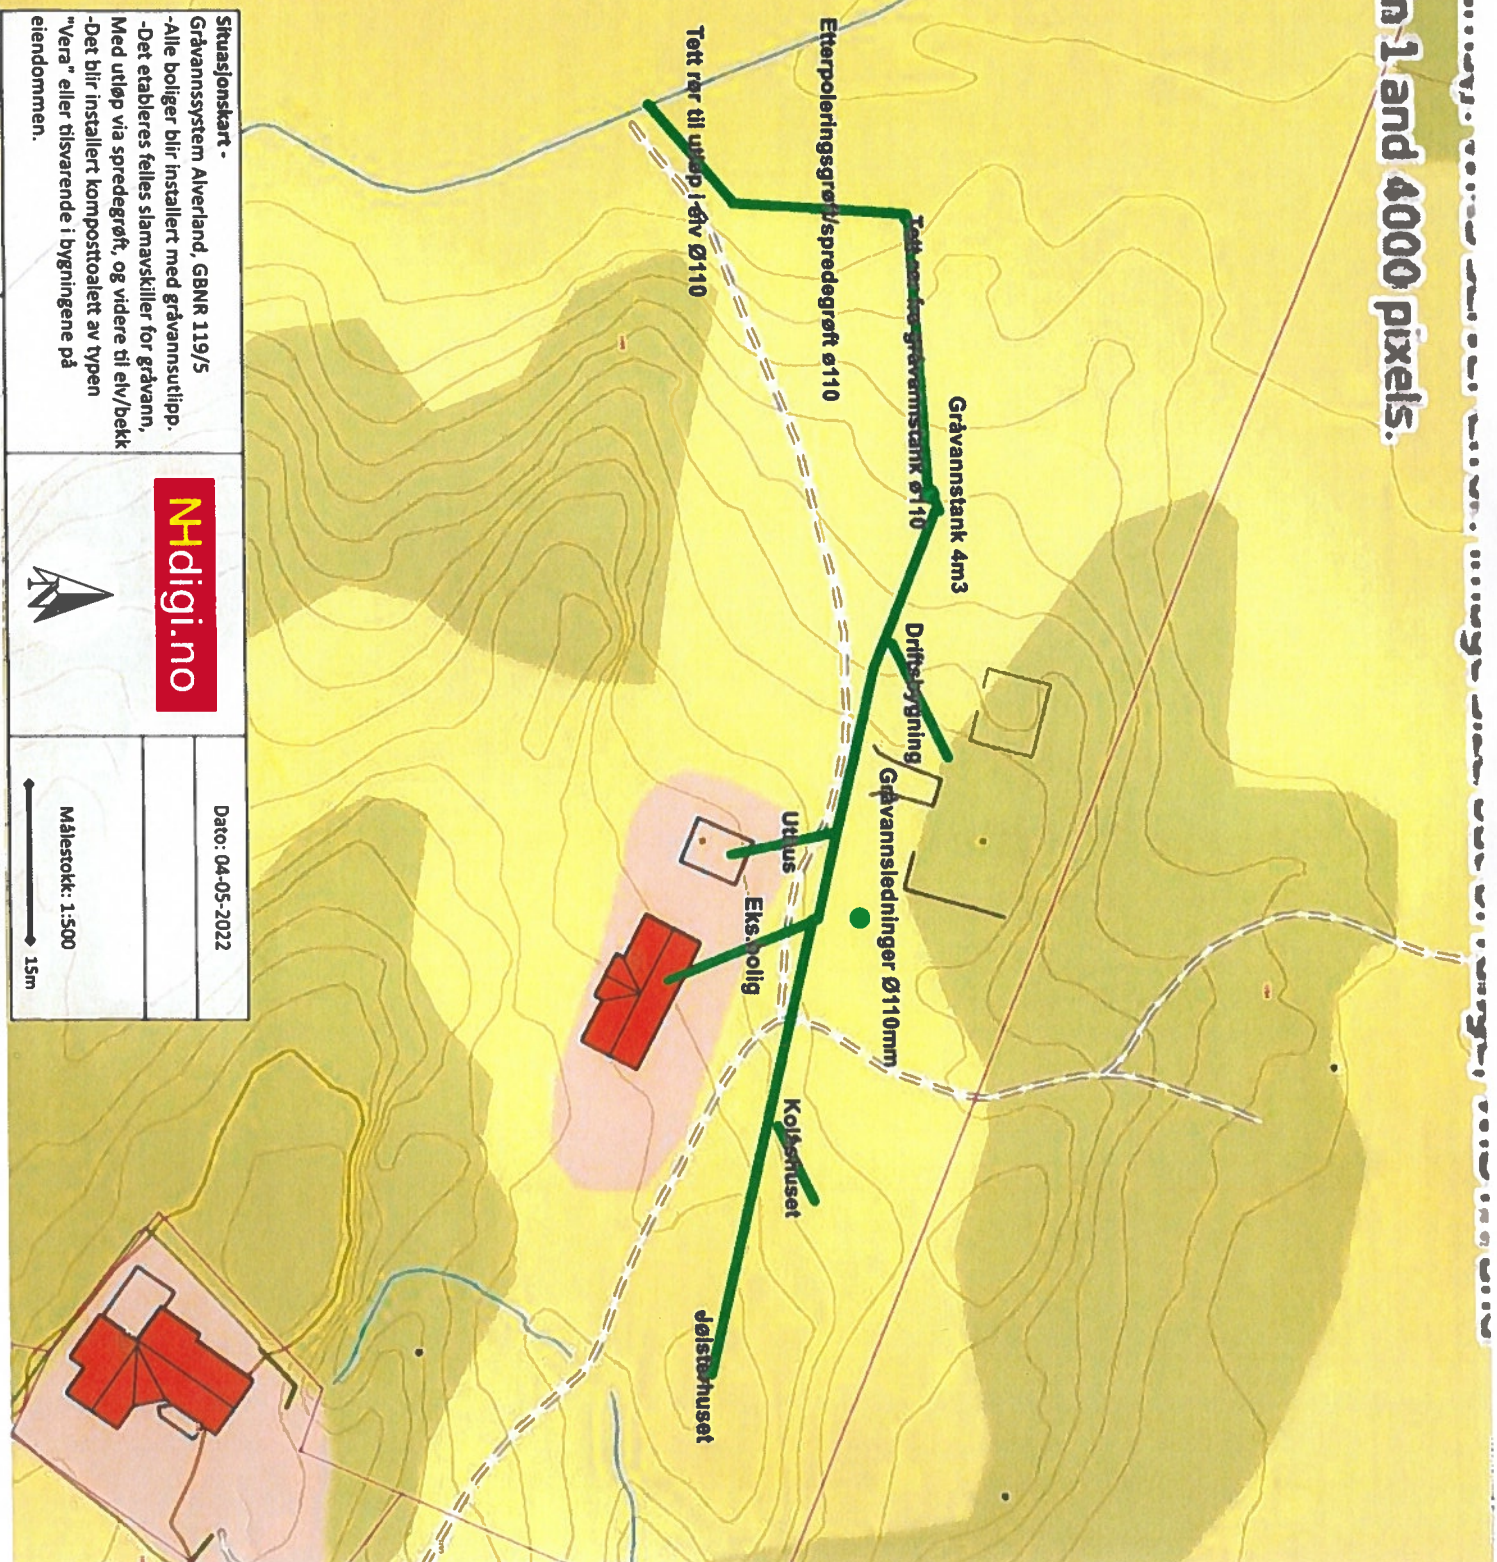

Situasjonskart -


Gråvannssystem Alverland, GBNR 119/5


- Alle boliger blir installert med gråvannsutlipp.
- Det etableres felles slamavskiller for gråvann.
- Med utløp via spredegrøft, og videre til elv/bekk
- Det blir installert komposttoalett av typen "Vera" eller tilsvarende i bygningene på eiendommen.



Dato: 04-05-2022

Målestokk: 1:500

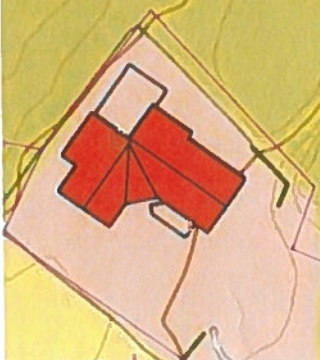

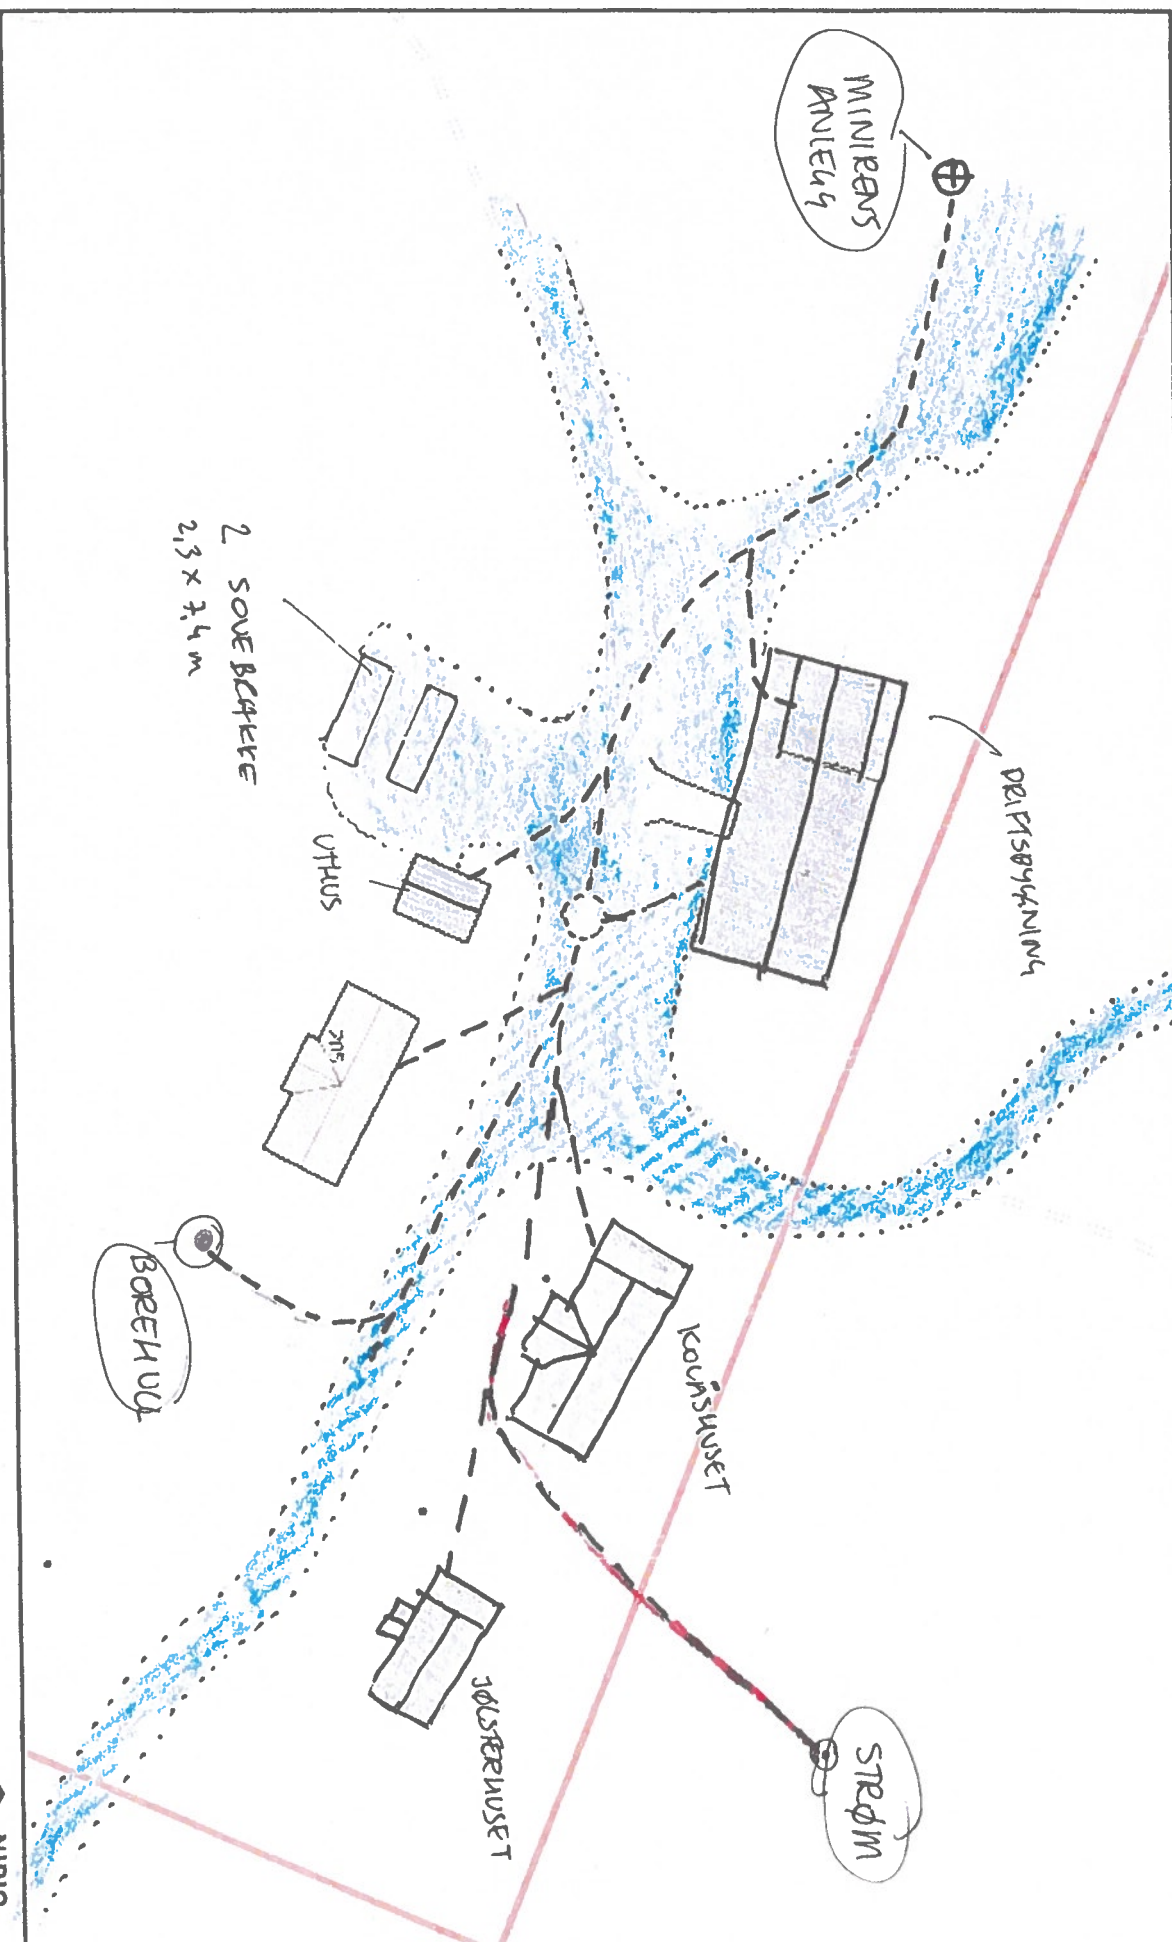

Målestokk 1:500 ved A4 liggende utskrift

Dato: 13.12.2021 14:19 - Eiendomsdata verifisert: 13.12.2021 14:12 - Side 1 av 4