

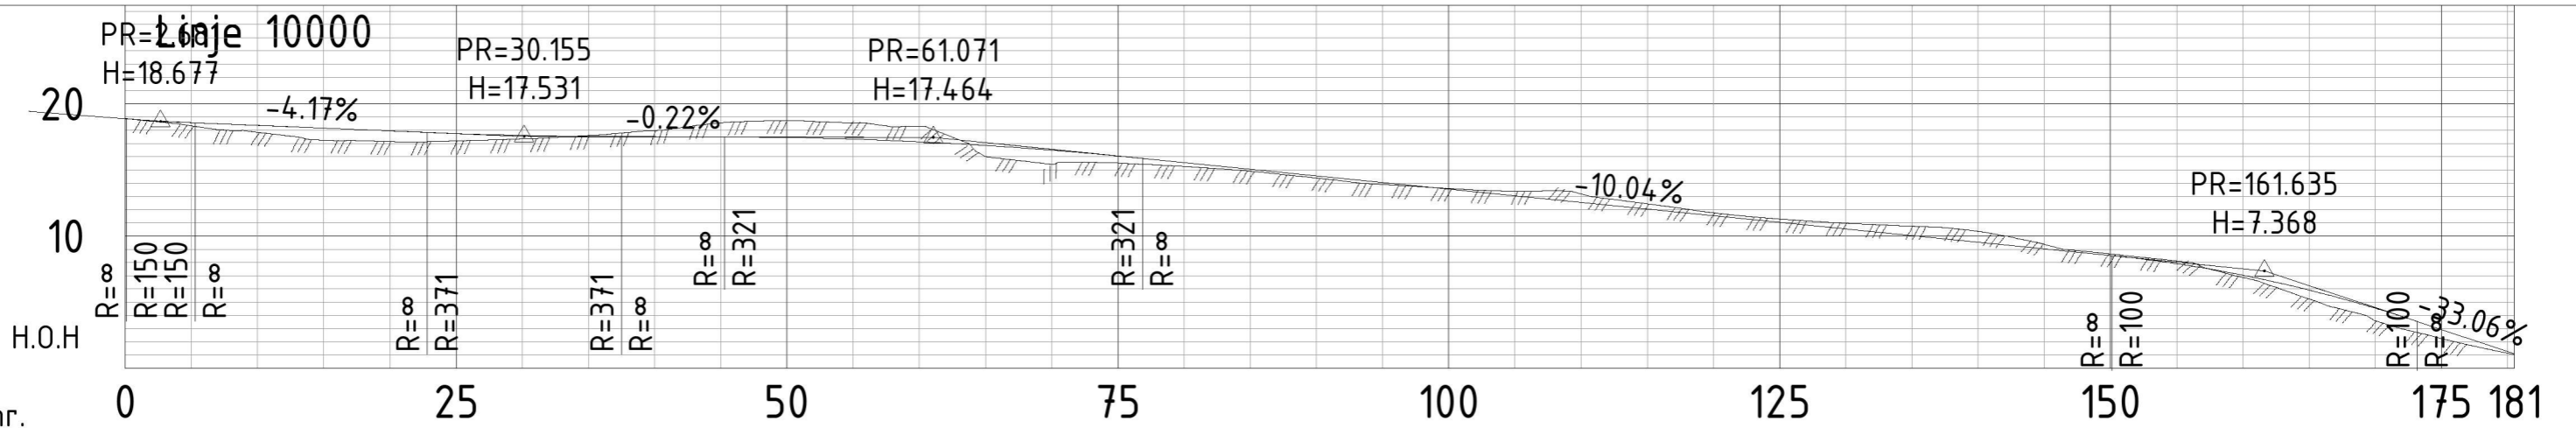



T-Geo.dwg
07. Jun 2022



Kristoffer J. Pettersen	Format	A3	
Alver Kommune	Målestokk	1:1000	
Detaljregulering	Dato	07.06.2022	
Hanevika	Tegnet av	KAØ	
Gnr 421 Bnr 2, 11 med flere	Fagkontroll	ABj	
Oversiktstegning	Godkjent av		
Tegningsstatus	Vedlegg til reguleringsplan	SAK NR.	
 BYGGADMINISTRASJON Harald Børndal a.s.		TEGN NR.	B1
		REV NR.	
PROSJEKTADMINISTRASJON-REGULERING-KOMMUNALTEKNISK PLANLEGGING 5640 EIKELANDSOSEN TLF 55581130 E-post: post@byggadmin.no			

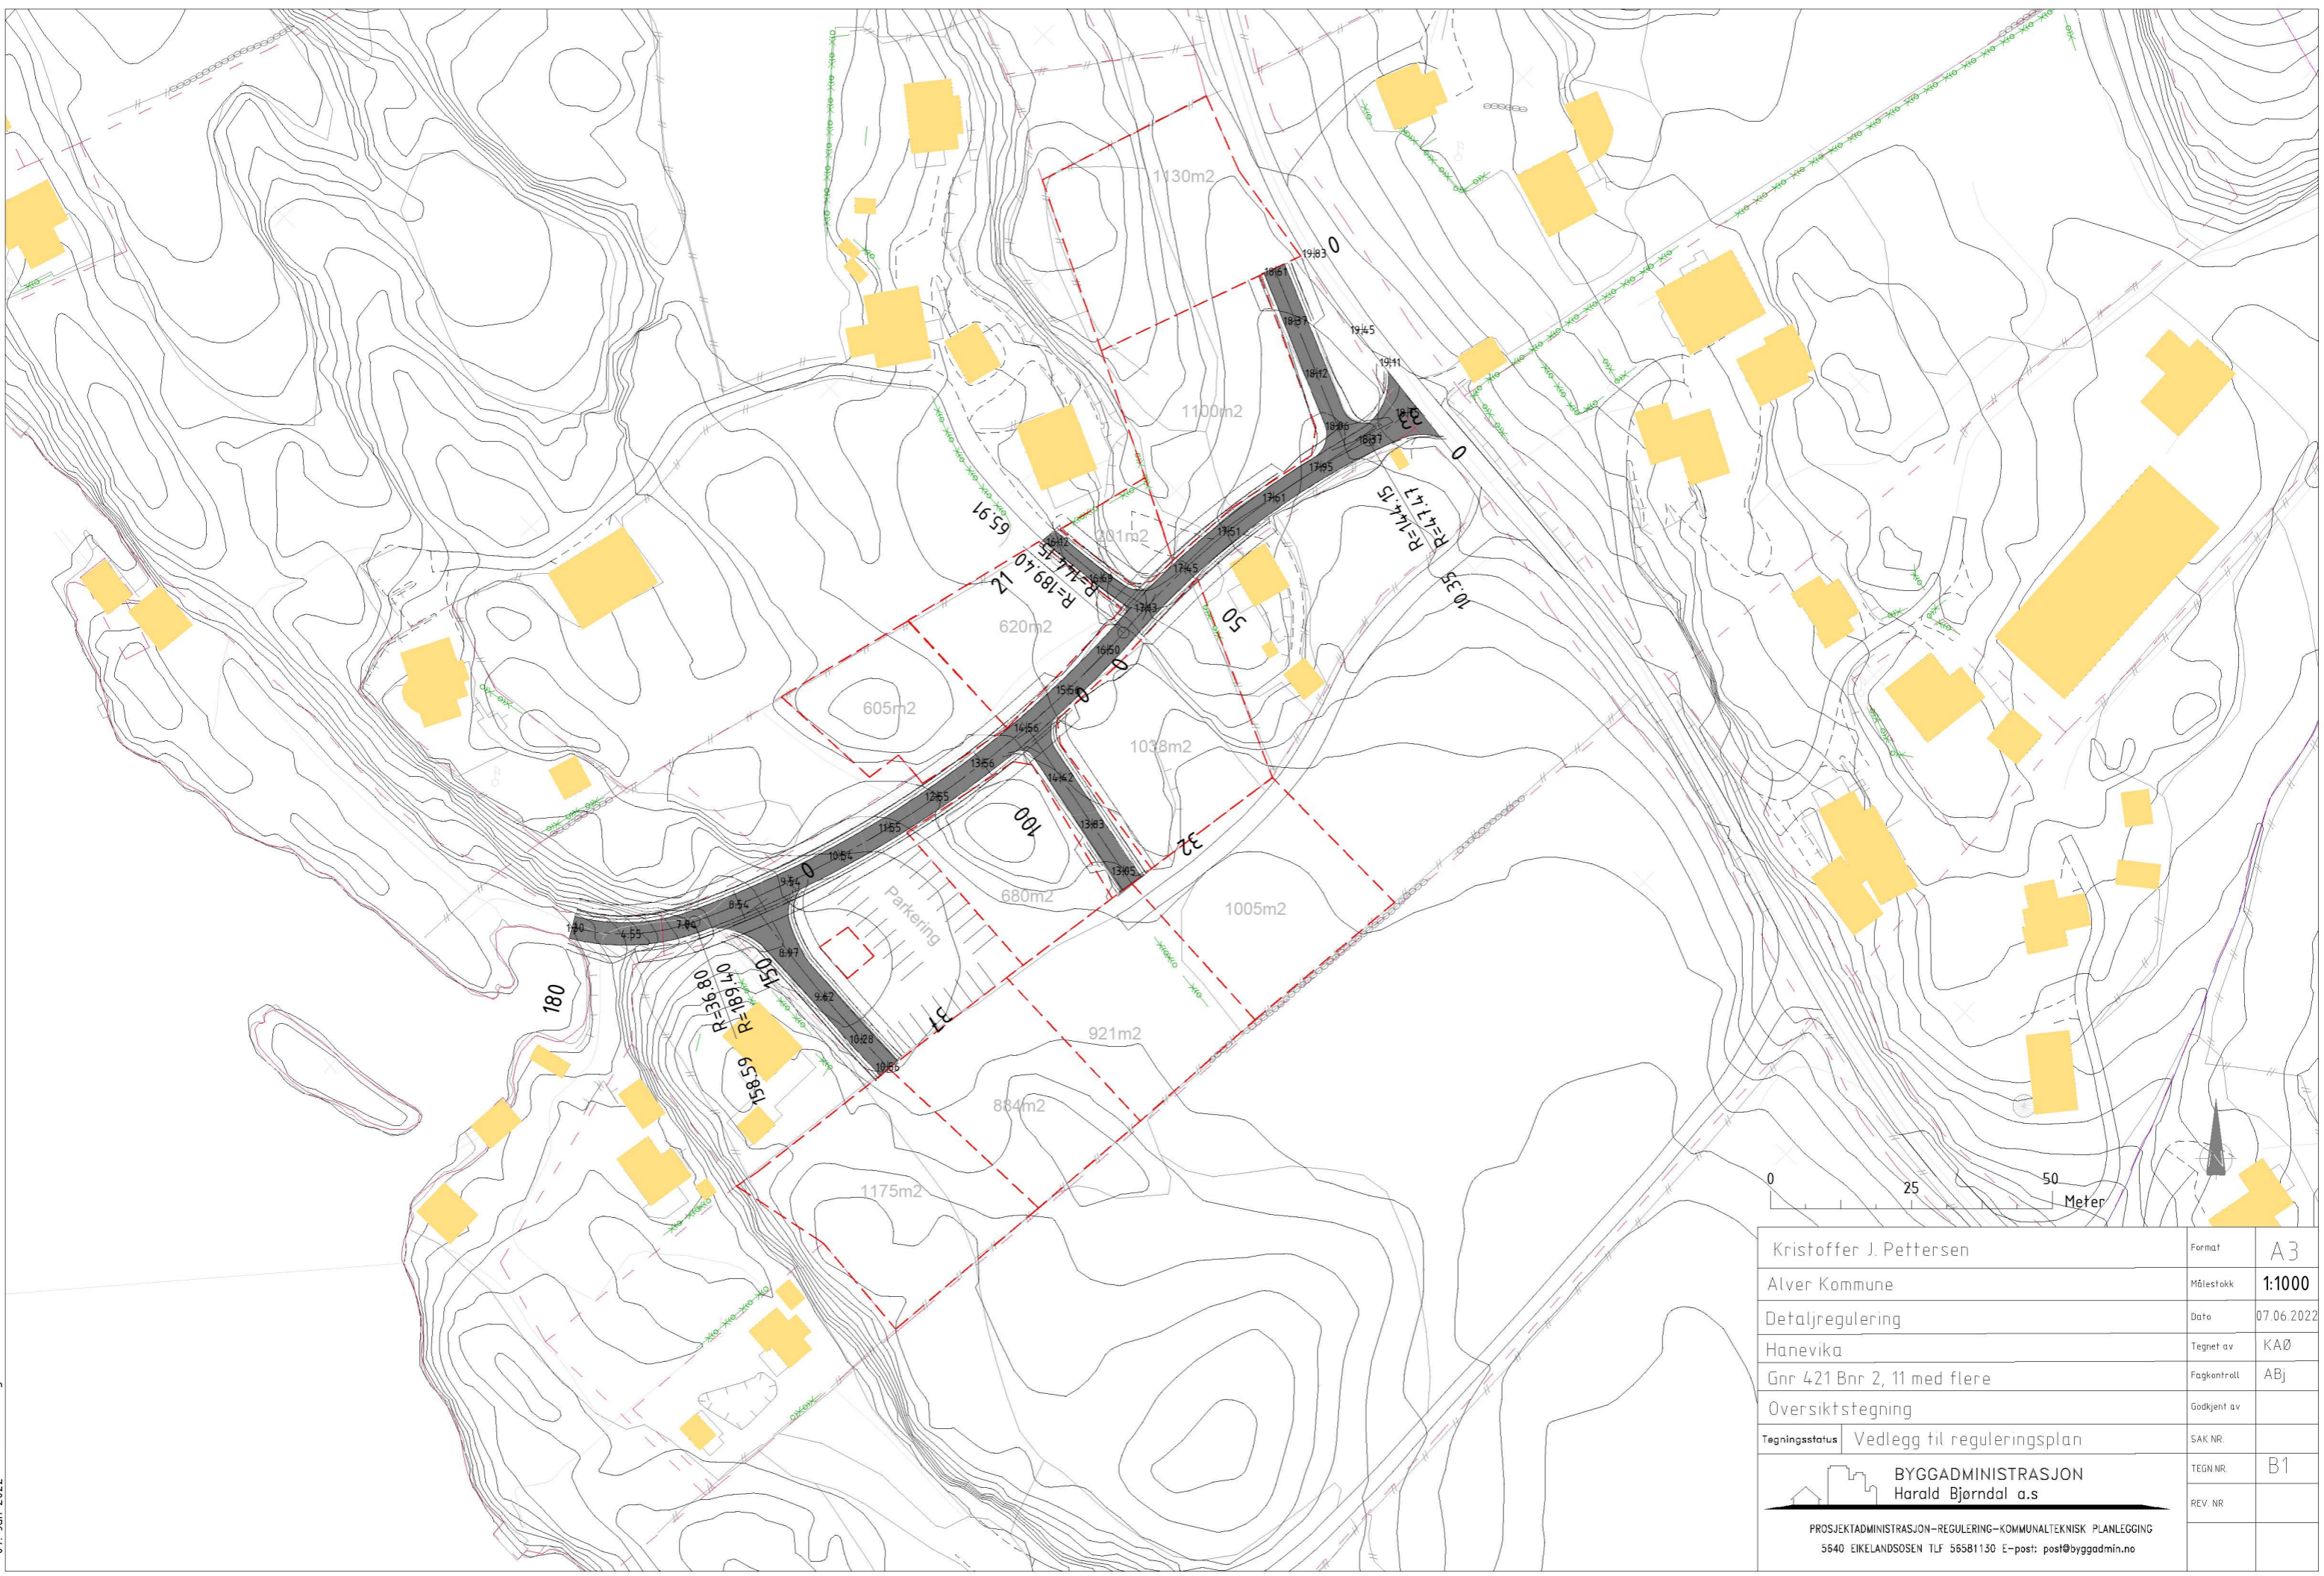


Hor.Kurv.	R 47.47										R 144.15										R 189.40										R 36.80									
Profil h.	18.58	18.37	18.16	17.95	17.75	17.61	17.53	17.51	17.50	17.45	17.33	17.13	16.85	16.50	16.06	15.56	15.06	14.56	14.06	13.56	13.05	12.55	12.05	11.55	11.05	10.54	10.04	9.54	9.04	8.54	7.91	7.04	5.92	4.55	2.95	1.30				
Terreng h.	18.33	17.85	17.25	17.14	17.20	17.36	17.60	17.98	18.55	18.73	18.55	18.30	16.03	15.43	15.52	15.27	14.90	14.39	13.90	13.61	13.39	13.19	12.45	11.77	11.29	10.97	10.74	10.37	9.38	8.65	8.13	6.87	5.25	3.61	2.27	1.16				

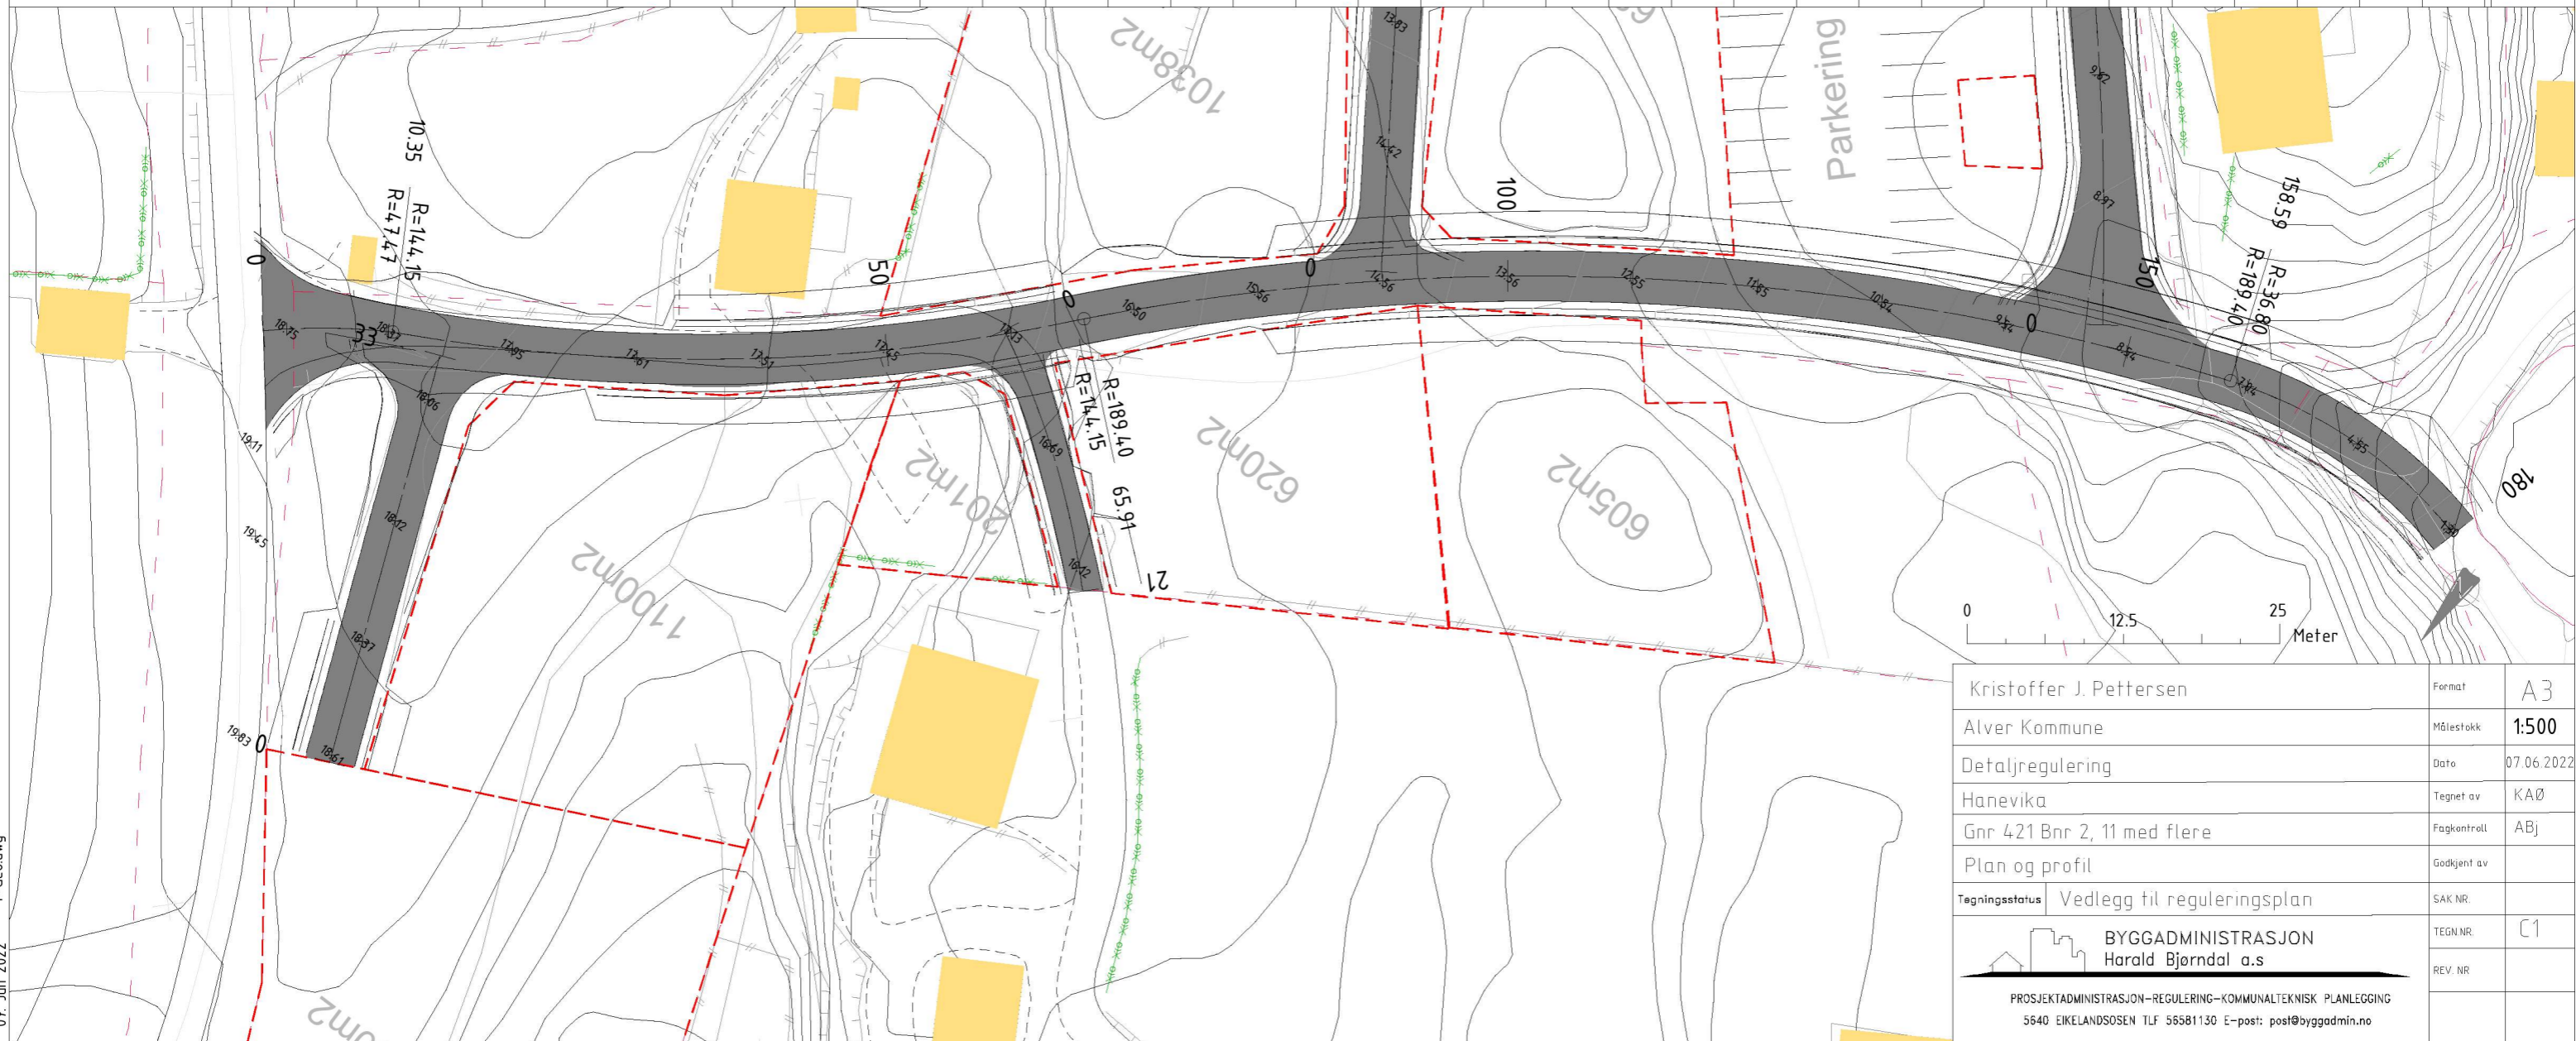

Kristoffer J. Pettersen	Format	A3
Alver Kommune	Målestokk	1:500
Detaljregulering	Dato	07.06.2022
Hanevika	Tegnet av	KAØ
Gnr 421 Bnr 2, 11 med flere	Fagkontroll	ABj
Plan og profil	Godkjent av	
Tegningsstatus	Vedlegg til reguleringsplan	SAK NR.
BYGGADMINISTRASJON Harald Bjørndal a.s		TEGN NR.
PROSJEKTADMINISTRASJON-REGULERING-KOMMUNALTEKNISK PLANLEGGING 5640 EIKELANDSOSEN TLF 55581130 E-post: post@byggadmin.no		REV NR.

07. Jun 2022 T-Geod.dwg


Normalprofil Hanevika

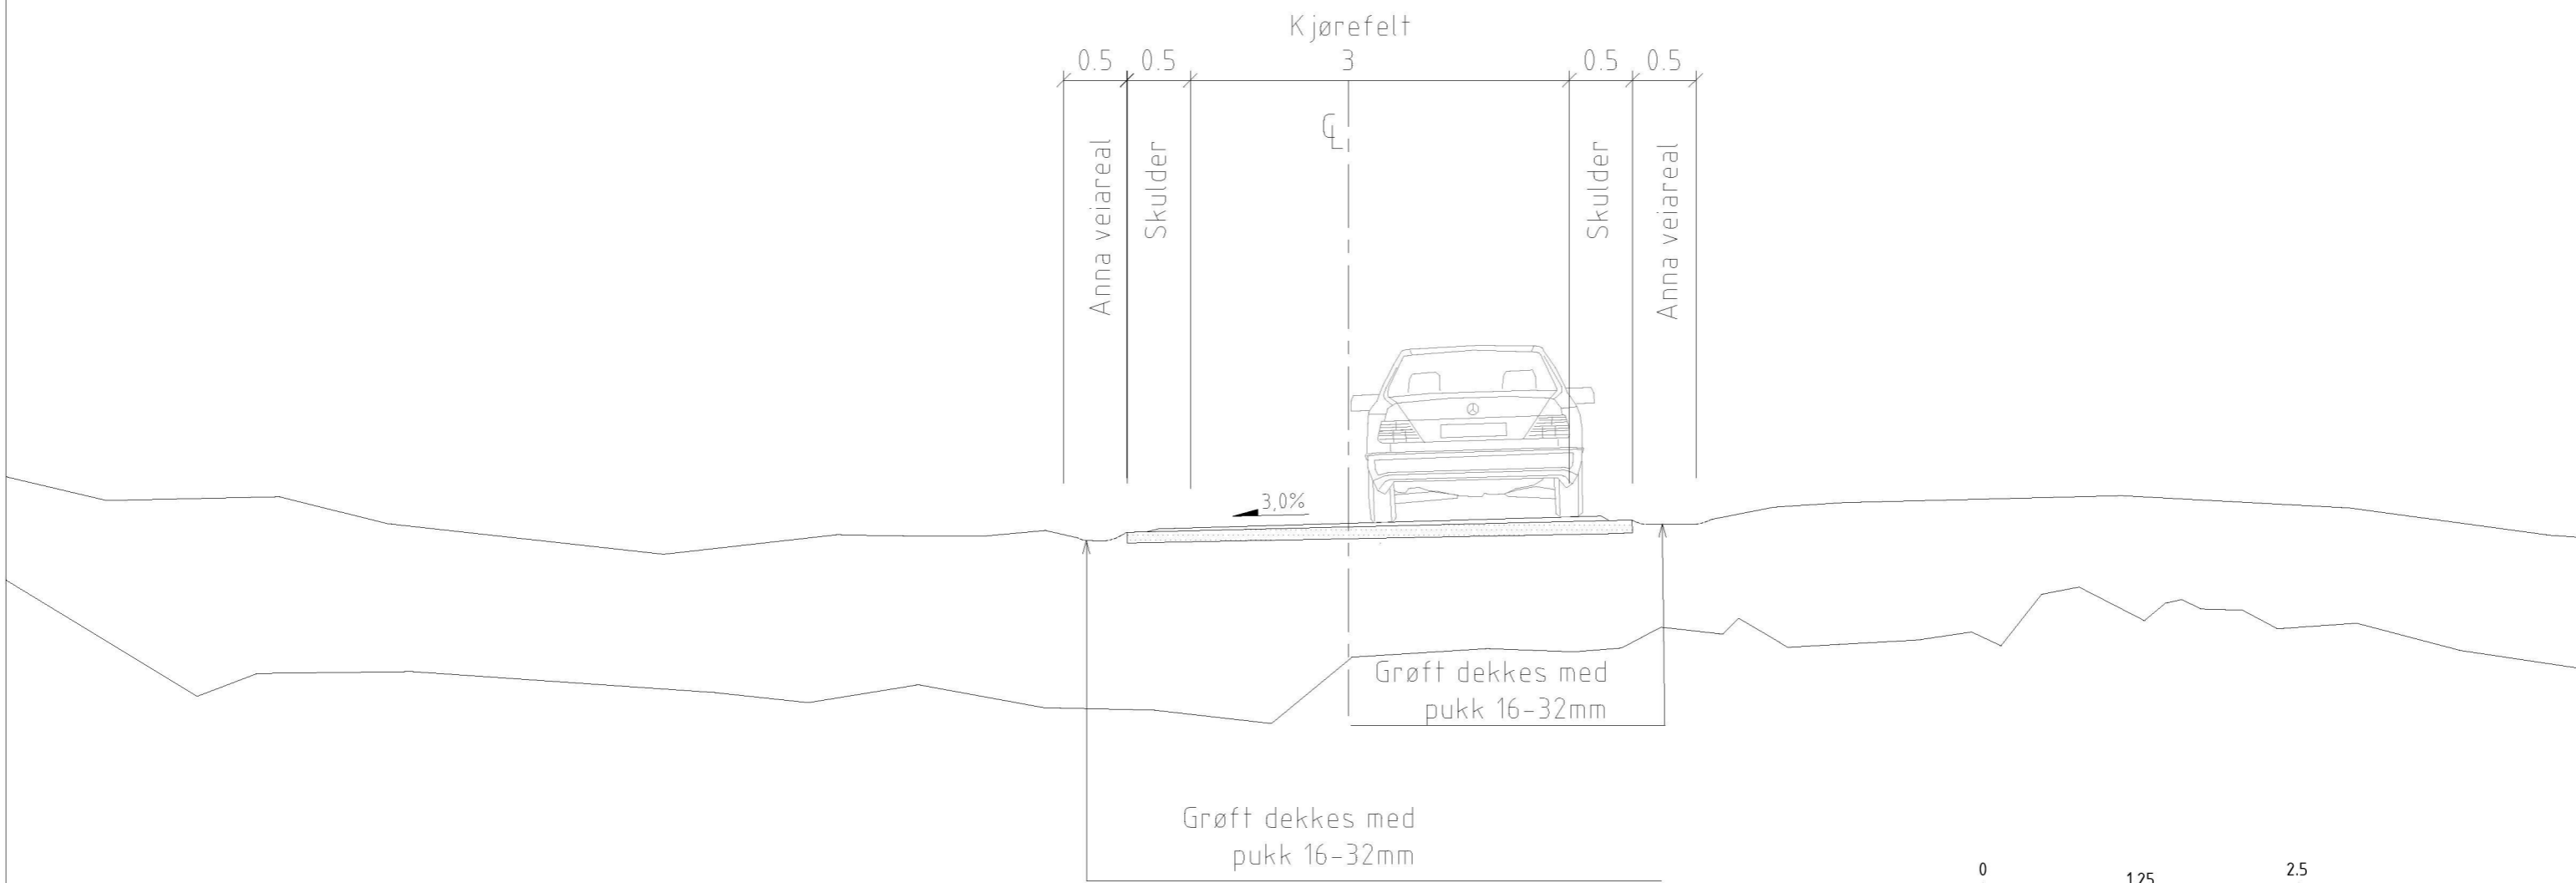

Overbygging veg



Kristoffer J. Pettersen	Format	A3
Alver Kommune	Målestokk	1:50 m
Detaljregulering	Dato	07.06.2022
Hanevika	Tegnet av	KAØ
Gnr 421 Bnr 2, 11 medflere	Fagkontroll	ABj
Normalprofil	Godkjent av	
Tegningsstatus	Vedlegg til reguleringsplan	SAK NR.
		TEGN NR.
		REV NR.
PROSJEKTADMINISTRASJON-REGULERING-KOMMUNALTEKNISK PLANLEGGING 5640 EIKELANDSOSEN TLF 55581130 E-post: post@byggadmin.no		

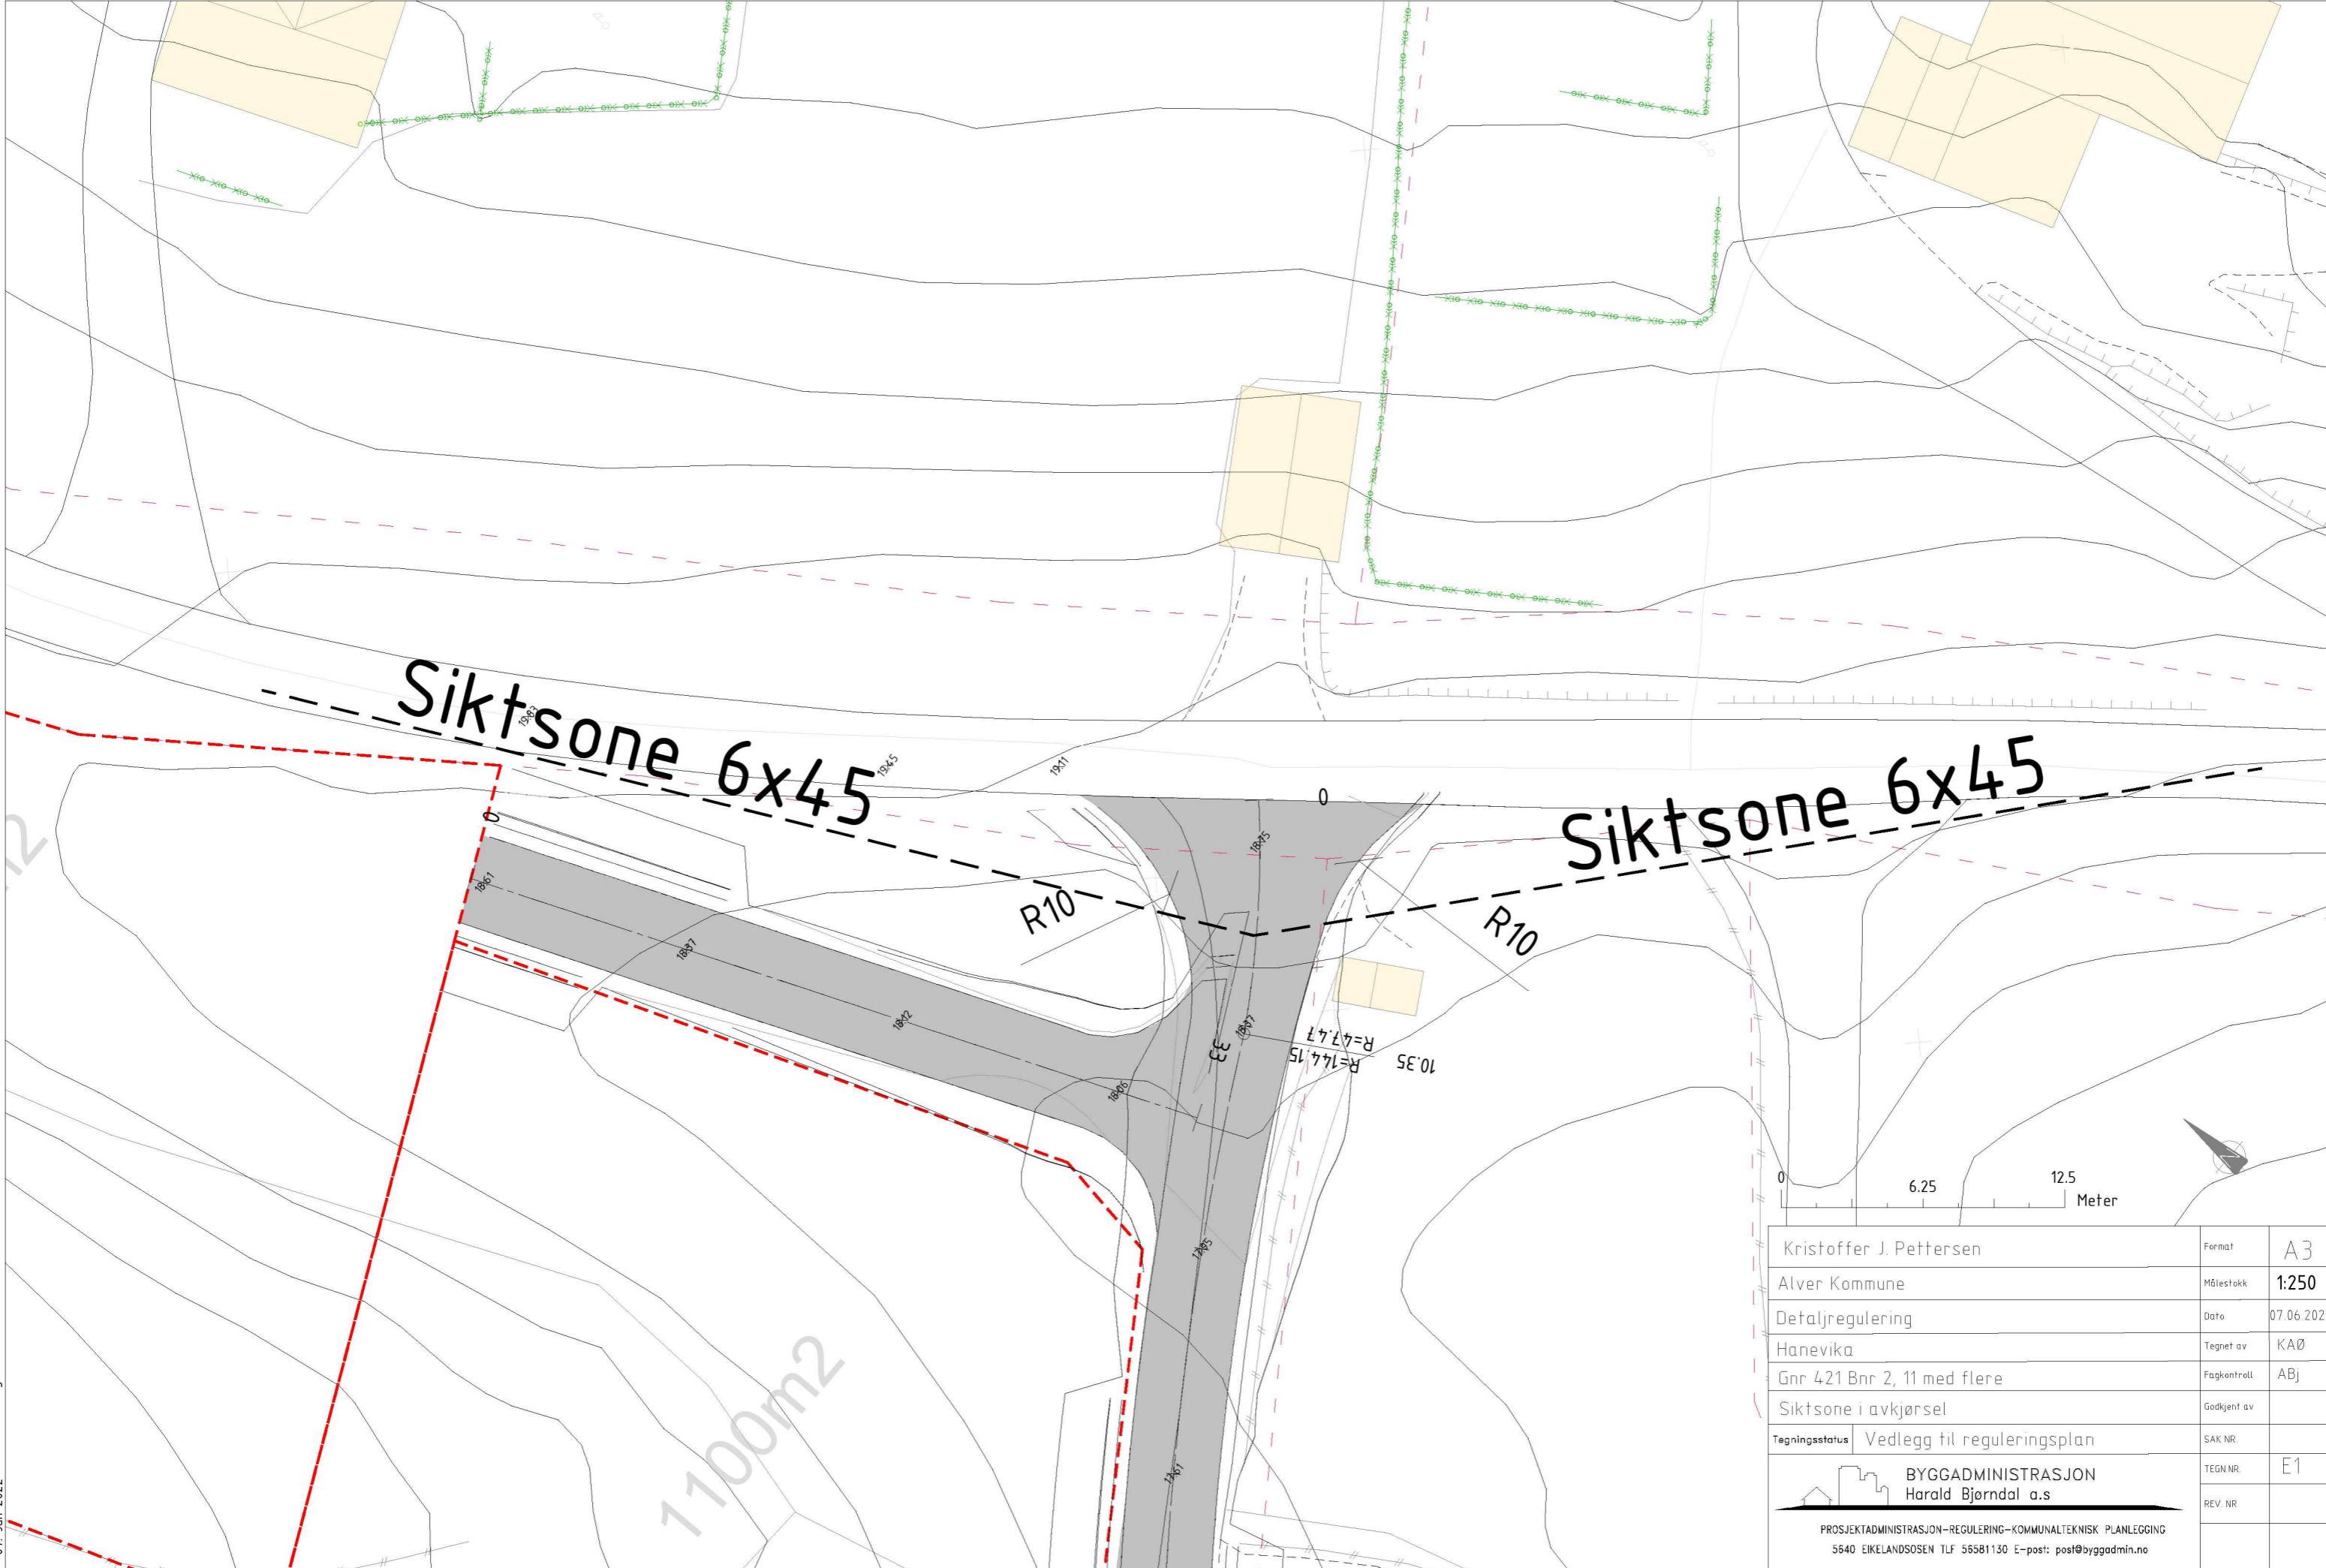

Siktzone 6x45


Siktzone 6x45

R10


R10

1700m2



0 6.25 12.5 Meter


Kristoffer J. Pettersen	Format	A3	
Alver Kommune	Målestokk	1:250	
Detaljregulering	Dato	07.06.2022	
Hanevika	Tegnet av	KAØ	
Gnr 421 Bnr 2, 11 med flere	Fagkontroll	ABj	
Siktzone i avkjørsel	Godkjent av		
Tegningsstatus	Vedlegg til reguleringsplan	SAK NR.	
 BYGGADMINISTRASJON Harald Bjørndal a.s.		TEGN NR.	E1
		REV NR.	
PROSJEKTADMINISTRASJON-REGULERING-KOMMUNALTEKNISK PLANLEGGING 5640 EIKELANDSOSEN TLF 55581130 E-post: post@byggadmin.no			

07. Jun 2022 T-Geo.dwg

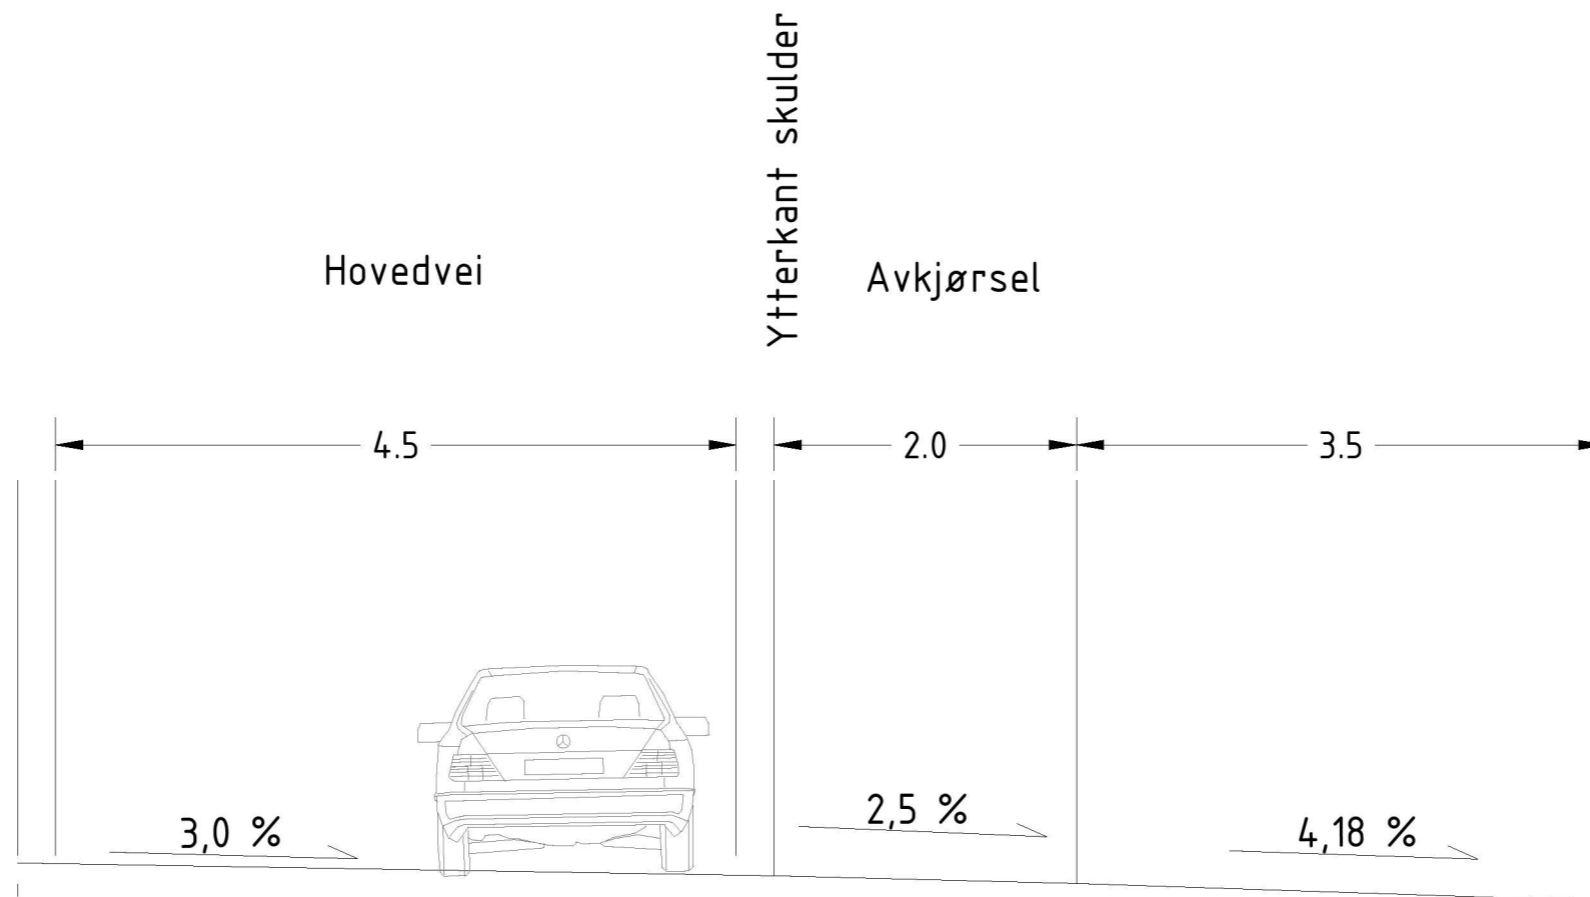

Kristoffer J. Pettersen	Format	A3	
Alver Kommune	Målestokk	1:50	
Detaljregulering	Dato	07.06.2022	
Hanevika	Tegnet av	KAØ	
Gnr 421 Bnr 2, 11 med flere	Fagkontroll	ABj	
Linjeføring i avkjørsel	Godkjent av		
Tegningsstatus	Vedlegg til reguleringsplan	SAK NR.	
 BYGGADMINISTRASJON Harald Bjørndal a.s. <small>PROSJEKTADMINISTRASJON-REGULERING-KOMMUNALTEKNISK PLANLEGGING</small> <small>5640 EIKELANDSOSEN TLF 55581130 E-post: post@byggadmin.no</small>		TEGN NR.	E2
		REV. NR.	

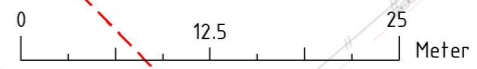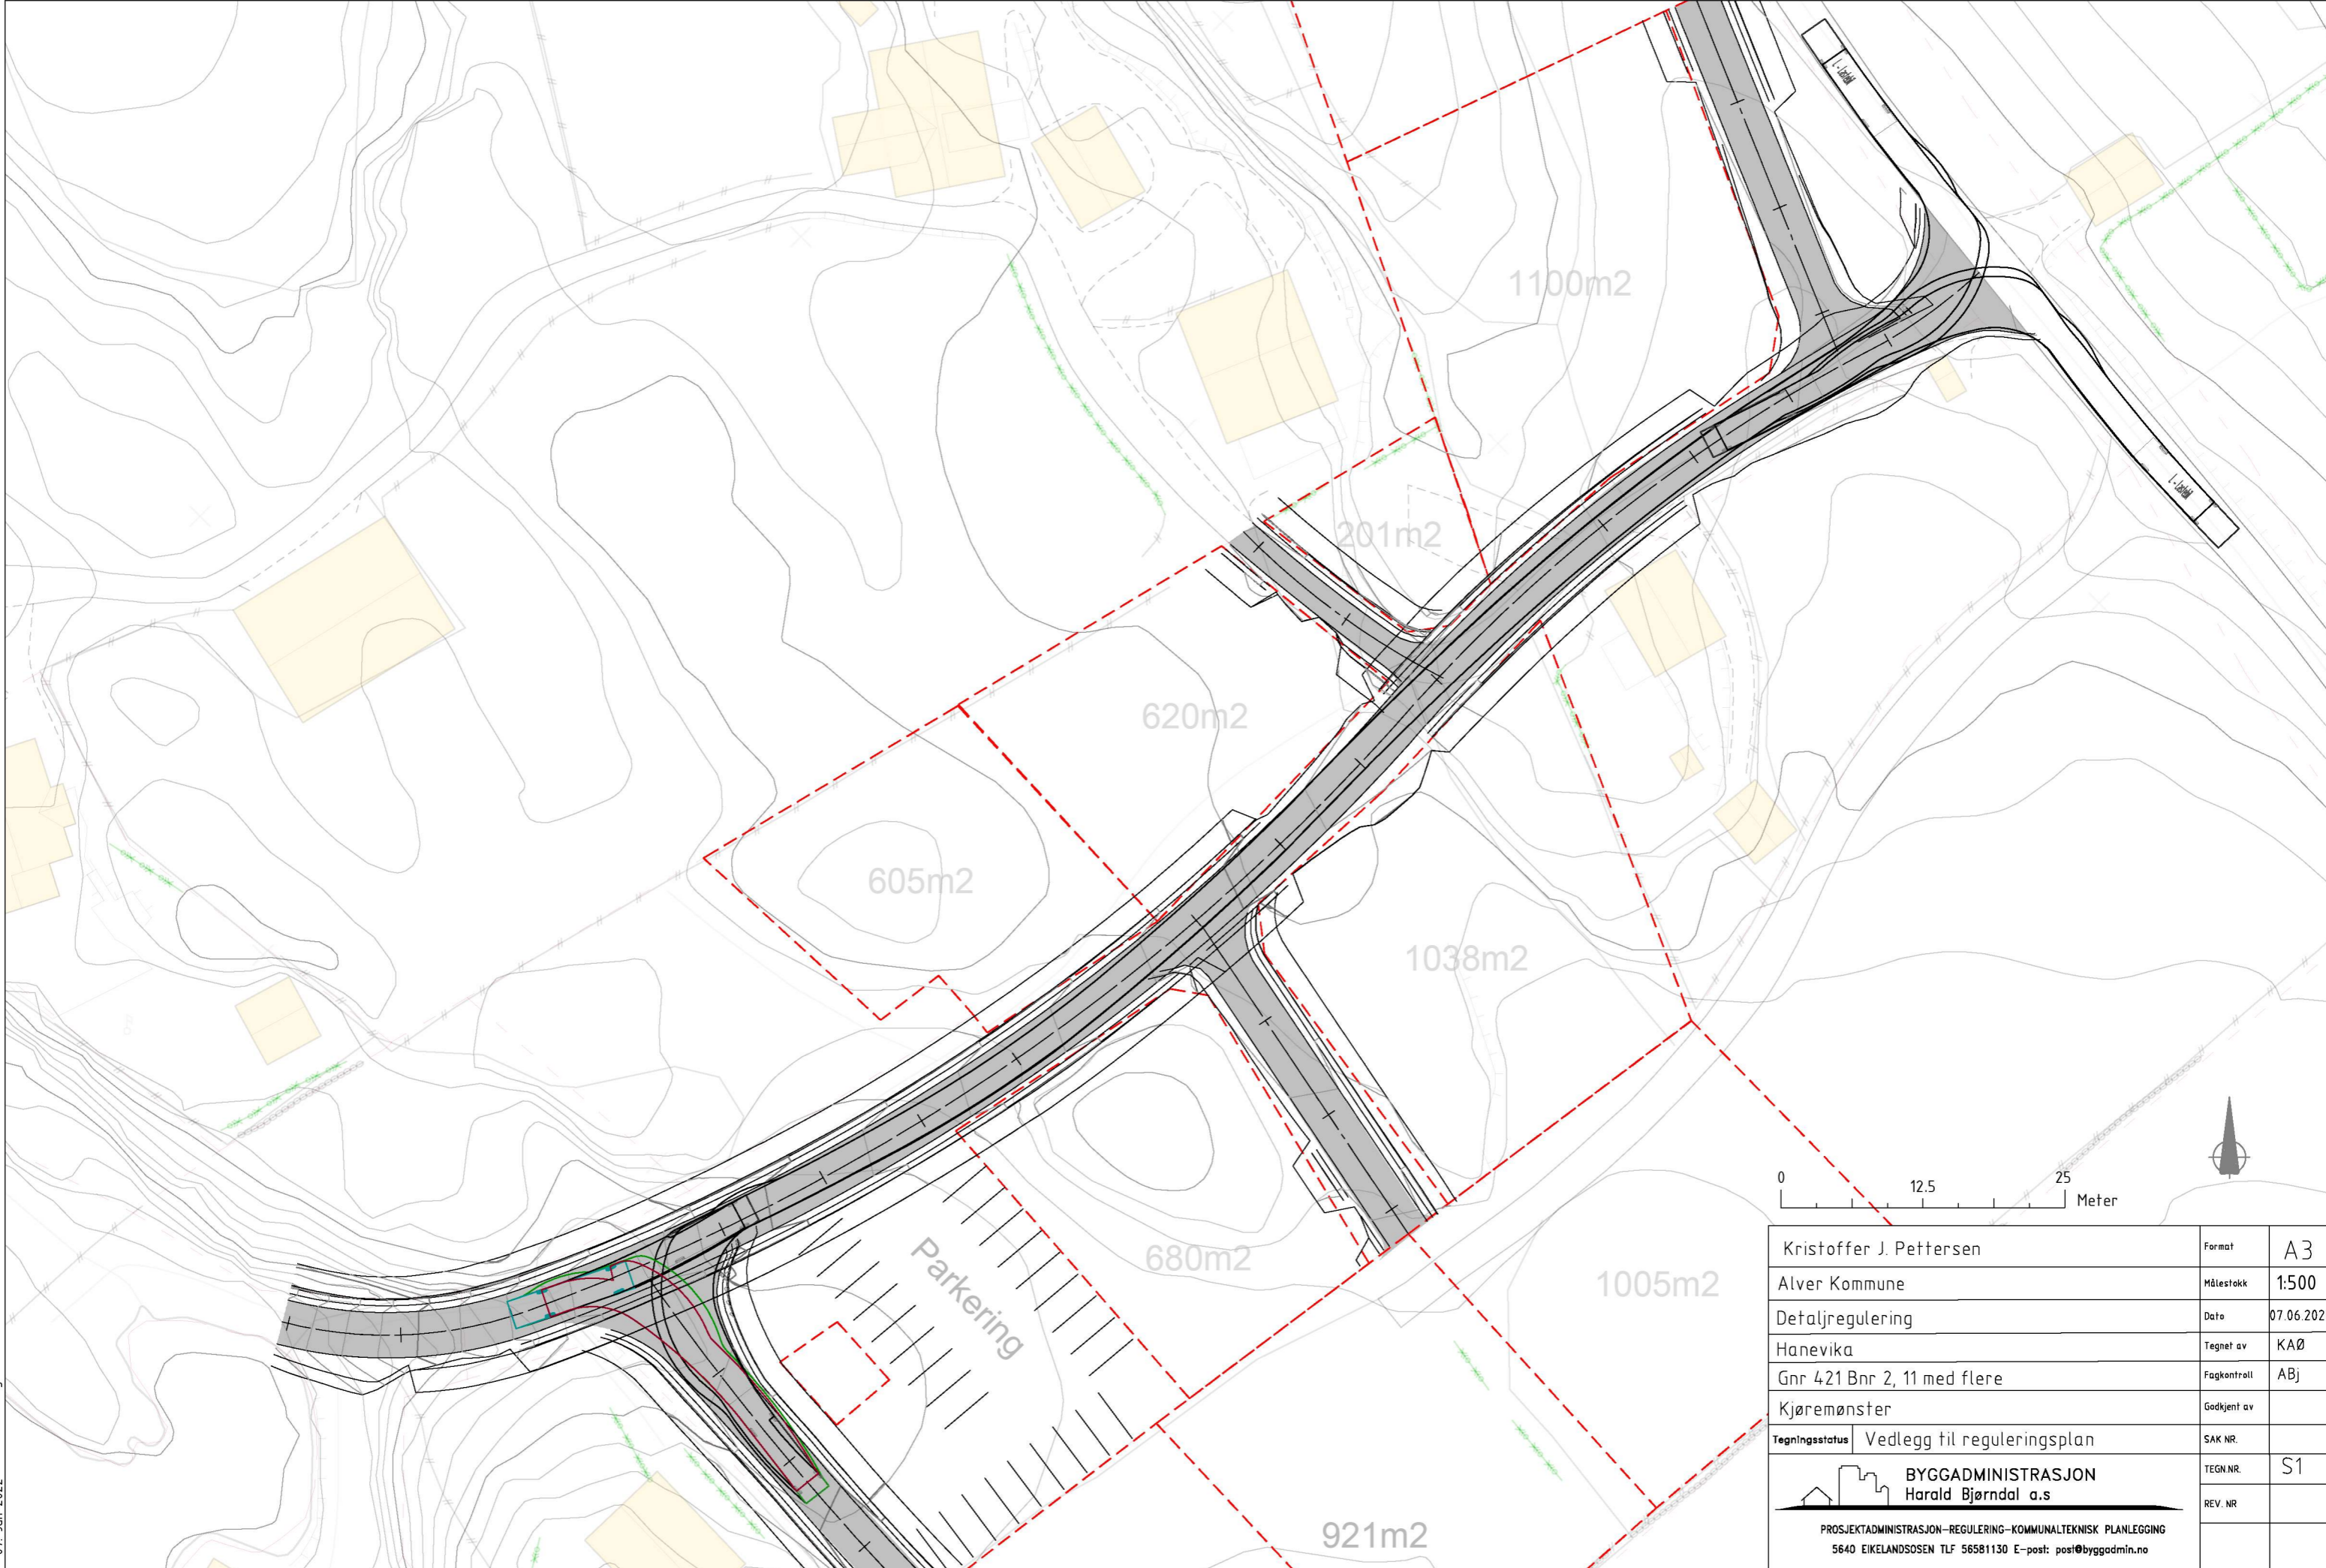

Kristoffer J. Pettersen	Format	A3
Alver Kommune	Målestokk	1:500
Detaljregulering	Dato	07.06.2022
Hanevika	Tegnet av	KAØ
Gnr 421 Bnr 2, 11 med flere	Fagkontroll	ABj
Kjøremønster	Godkjent av	
Tegningsstatus	SAK NR.	
Vedlegg til reguleringsplan	TEGN NR.	S1
 BYGGADMINISTRASJON Harald Bjørndal a.s.		REV. NR.
PROSJEKTADMINISTRASJON-REGULERING-KOMMUNALTEKNISK PLANLEGGING 5640 EIKELANDSOSEN TLF 56581130 E-post: post@byggadmin.no		

07. Jun 2022 T-Geo.dwg