


Fasade mot øst

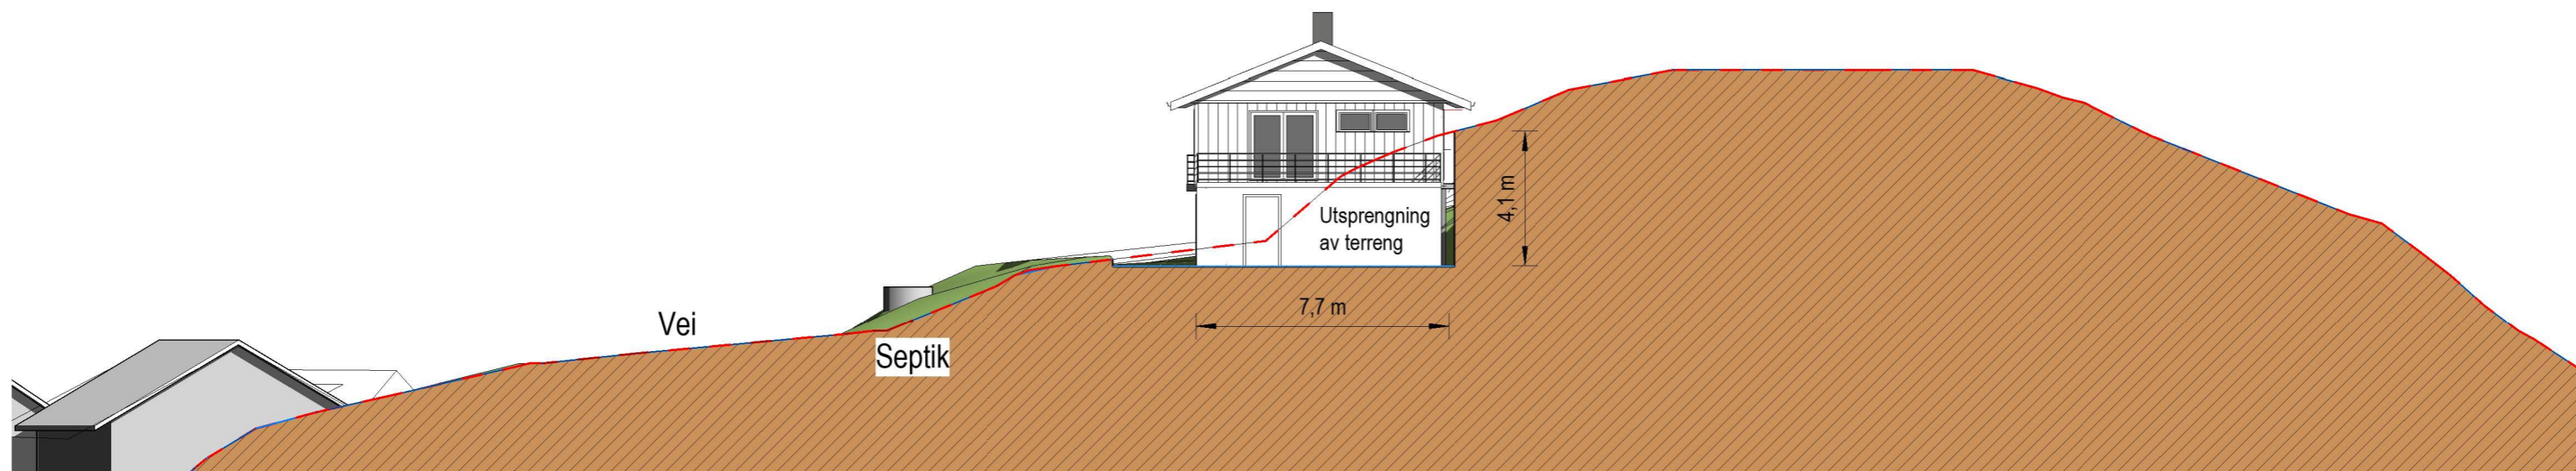

Fasade mot nord

ENEBOLIG

Gnr 43 Bnr 1, Natås
Alver kommune
P. nr. 2205

Arkitekt Mette Kyed Thorson

Fasade øst og nord

FORSLAG TIL TIL- OG PÅBYGG
Kari Steinsland og Åsmund Steinsland Natås
Sandslivegen 231, 5254 Sandslie

Sivilarkitekt MNAL Medlem av Arkitektbedriftene Org.nr 987 788 682
Kvalen 16, N-5955 Lindås Tlf +47 901 48 834 mktho@online.no

Mål 1 : 200 / A3

Tegn.nr A-320

Rev B

Dato 16.05.2022