


Fasade 3

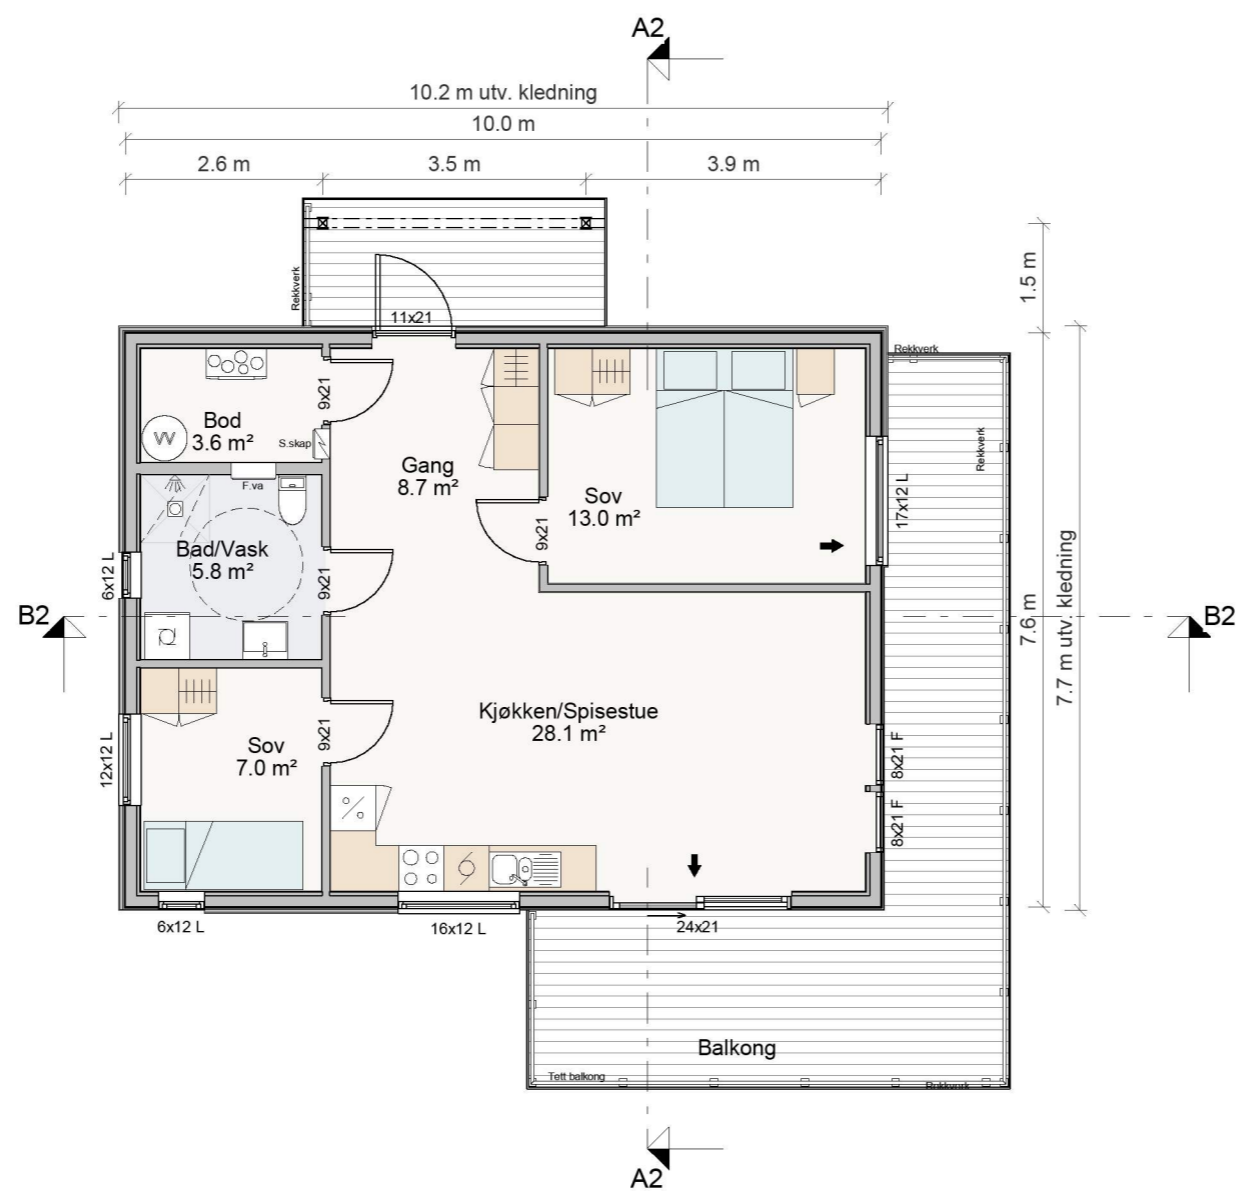

Fasade 4

Fasade 2

Fasade 1



MEDLEM: Villanger & Sønner AS	
TILTAKSHAVER: Per Søfteland	G.nr/B.nr: 318/72
BYGGEPLASS: Dalstøvegen 52, 5918 Frekhaug	KOMMUNE: Alver kommune

REV.	DATO	REVISJON	SIGN.

TEGN, INNHOLD: Plan 01		FORMAT: A3	MÅLESTOKK: 1 : 100
PROSJEKT: Per Søfteland		KONTR: -	PROSJEKT NR: 20220509
ARKITEKT: MG arkitekter	DATO: 09.06.22	TEGN: MMO	REV: TEGN.NR: 21.P11