


Snitt A2

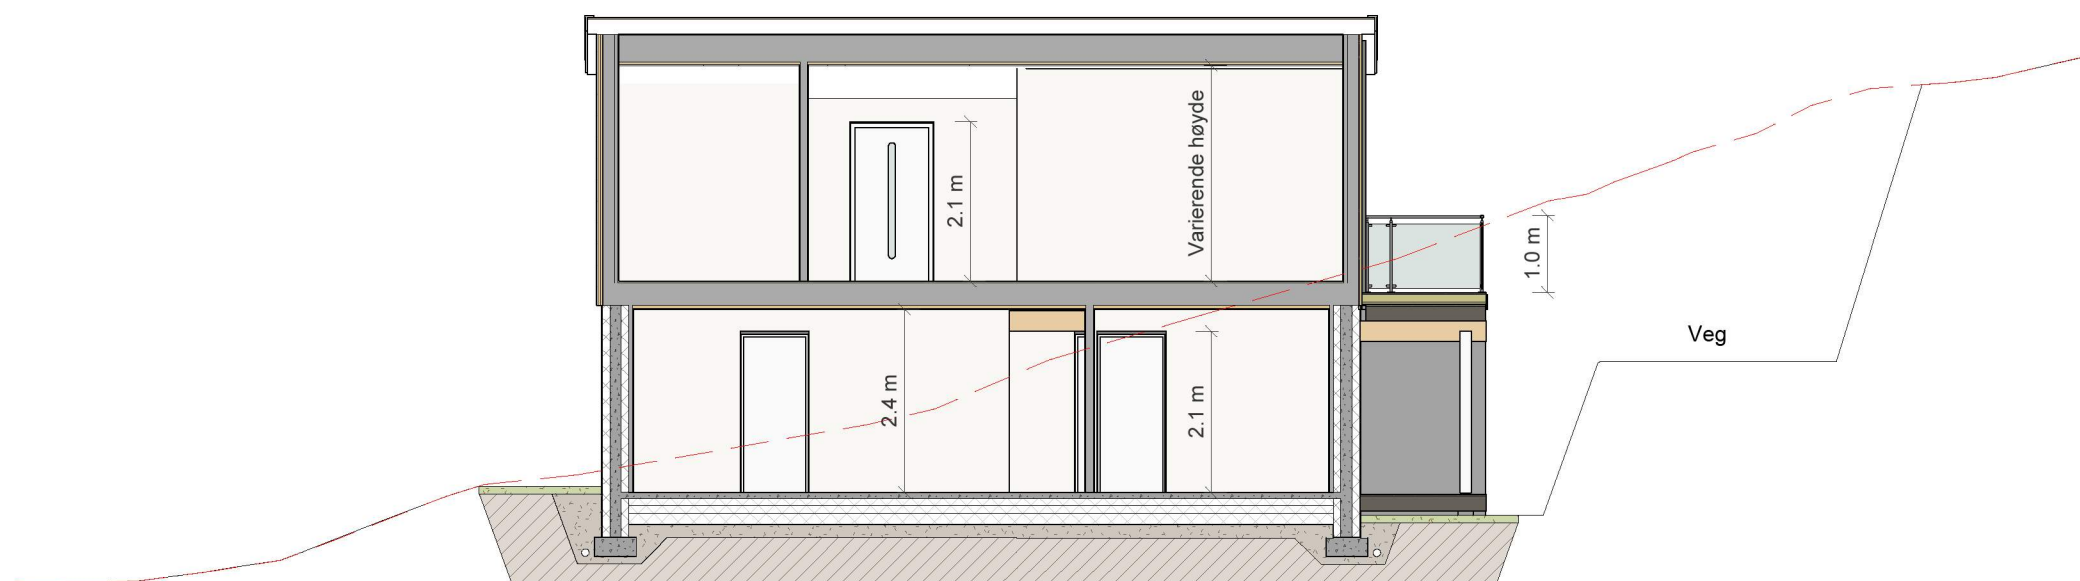

Snitt B2

MERKNADER:

- Ikke utført sidemannskontroll iht. MGA sjekklister.
- Arealer oppgitt i tabeller iht. NS3940
- BYA er beregnet til utside kledning / underliggende søyle. Bygningdeler utkraget mer enn 1 meter tas med i sin helhet.
- Arealer angitt i de enkelte rom er oppgitt som faktiske gulvareal.
- I rom under skrå himling kan deler av dette areal ha lavere takhøyde enn 2,4m.
- Åpent overbygd areal er ikke medregnet i BRA.
- Målsetting på utside mur / stenderverk, utv. søyler til senter.
- Statistiske beregninger og energiberegning for konstruksjonen er ikke utført. Forbehold om endringer av dimensjoner og plasseringer ved detaljprosjektering.
- Innredninger og sanitærutstyr vist på tegning kun inkludert hvis angitt i kontrakt.
- Byggverk i risikoklasse 1, 2 og 4 må ha enten håndslukkeapparat eller egnet brannslange som rekker inn i alle rom.
- Plassering av avtrekks-tilluftsventiler og kombiboks, kfr. ventilasjonsleverandør.
- For bolig hvor sportsbod ikke prosjekteres tilknyttet bolig, forutsettes sportsbod (5m²) iht. TEK17, frittliggende eller i uthus/garasje, oppført samtidig med bolig.
- Byggets plassering er ikke kontrollert mot terreng.

Arealtabell (BYA)

Areal netto	Areal (m ²)
101.0	101

Arealtabell (BRA) Byggemelding

Etasje:	Beskrivelse:	Areal (m ²)
---------	--------------	-------------------------

Arealtabell (BRA) Salgsskisser

Etasje:	Beskrivelse:	Areal (m ²)
---------	--------------	-------------------------

Plan 00 U1	BRA	62.4 m ²
Plan 00 U1	Åoa	21.9 m ²
		84.3 m ²
Plan 01	BRA	68.7 m ²
Plan 01	Åoa	4.3 m ²
		73.0 m ²

Totalt Areal: 157.2 m²