

MELAND KOMMUNE
 KOMMUNEINGENIØREN
 MOTTATT 30 AUG. 1982
 Arkiv nr. 45-44


Dato 17.8.82	Konstr./Tegnet A. WALDE	Godkjent	Målestokk 1:50	Fasade mot sør	
Tilbygg Bjørn Brakstad				Erstatning for:	Erstattet av:
Henvisning:		Beregning:			

A.s TØRRKOPI E9/NS 1402, NS 1417, NS 1415.



F
E
D
C
B
A

8 7 6 5 4 3 2 1

8 7 6 5 4 3 2 1

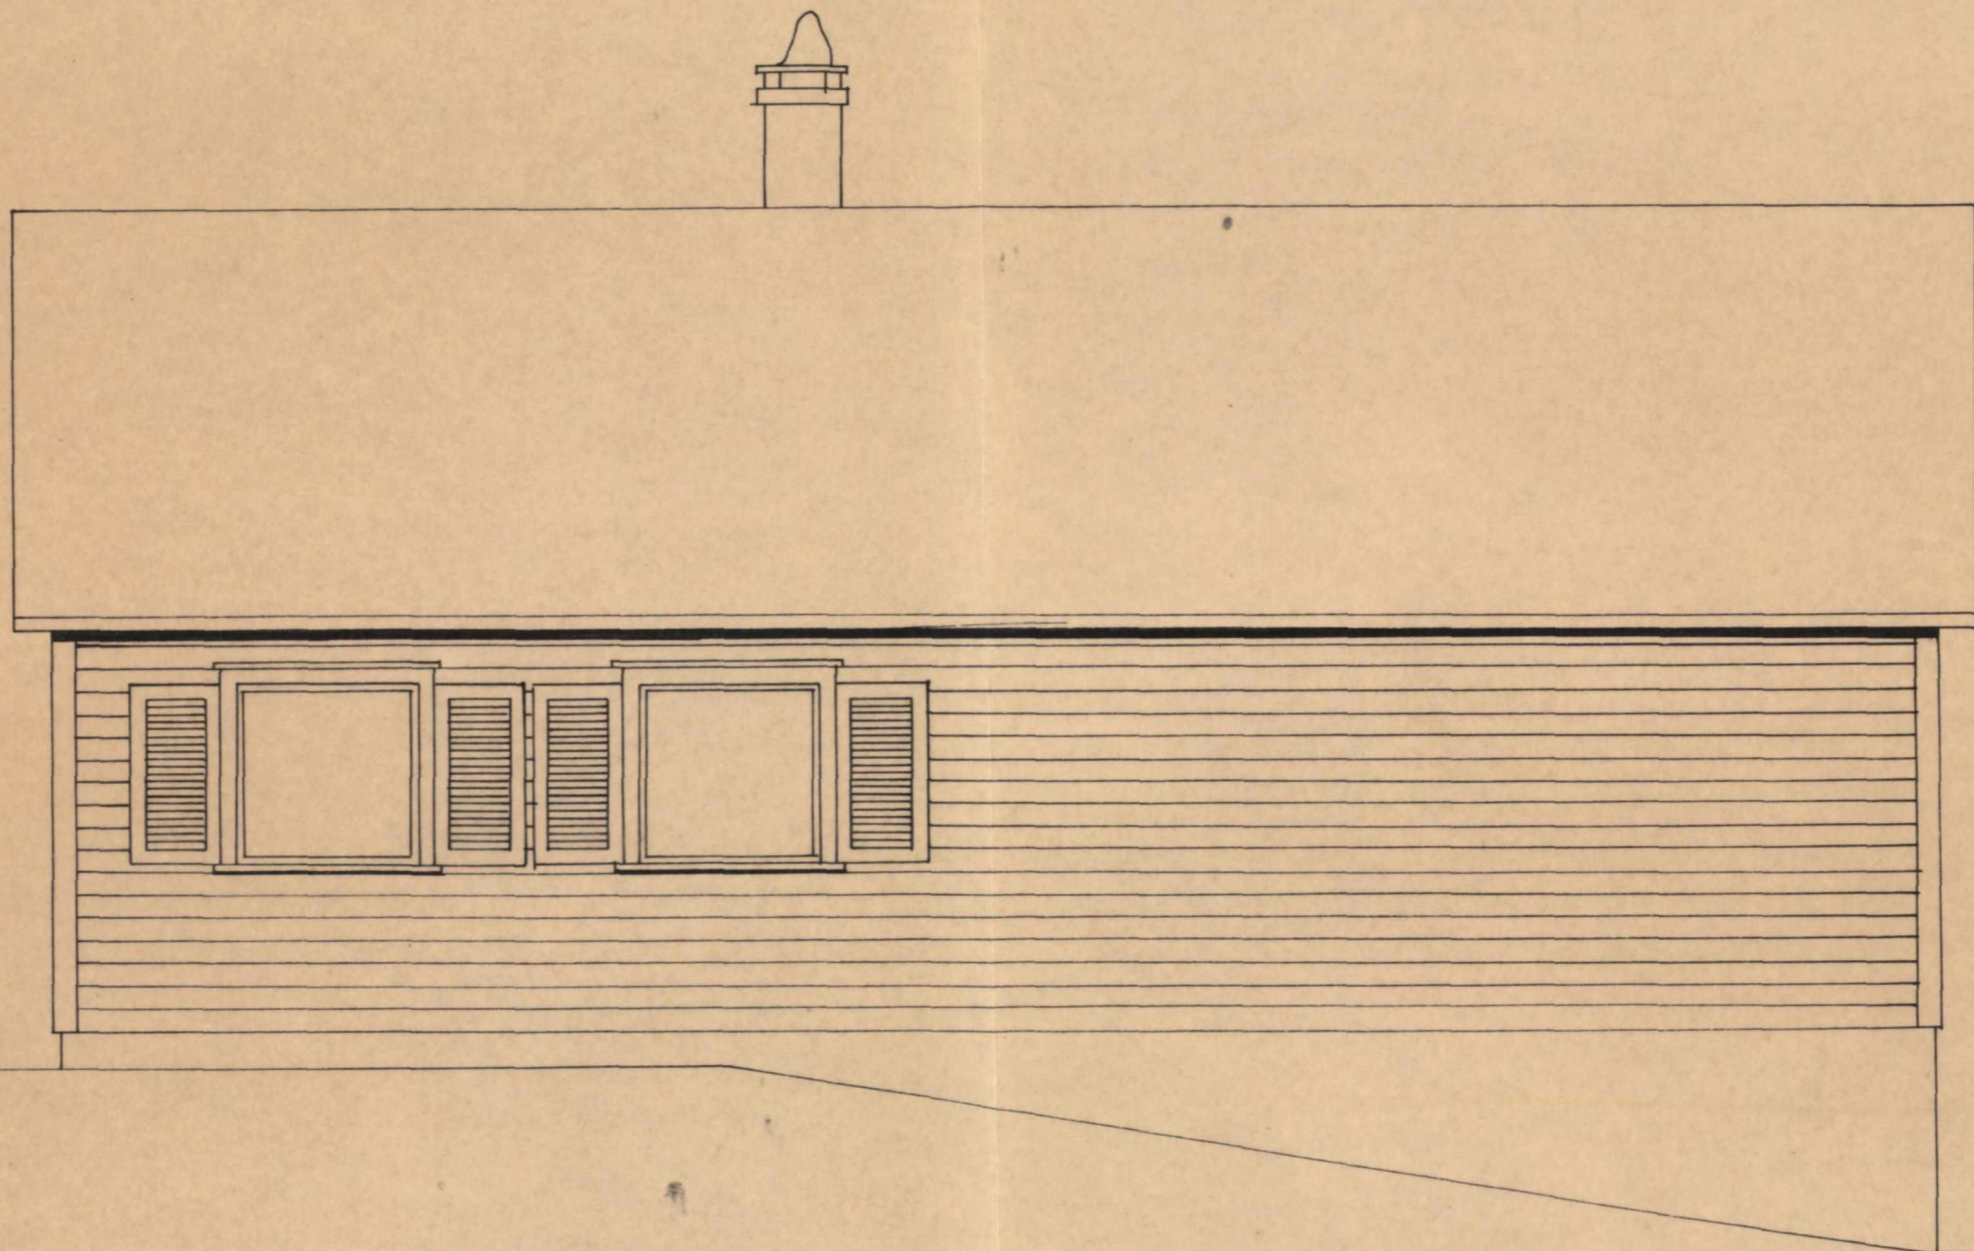

Dato 17.8.82	Konstr./Tegnet Å.WALDE	Godkjent	Målestokk 1:50	Fasade mot øst	
Tilbygg Bjørn Brakstad				Erstatning for:	Erstattet av:
Henvising:		Beregning:			

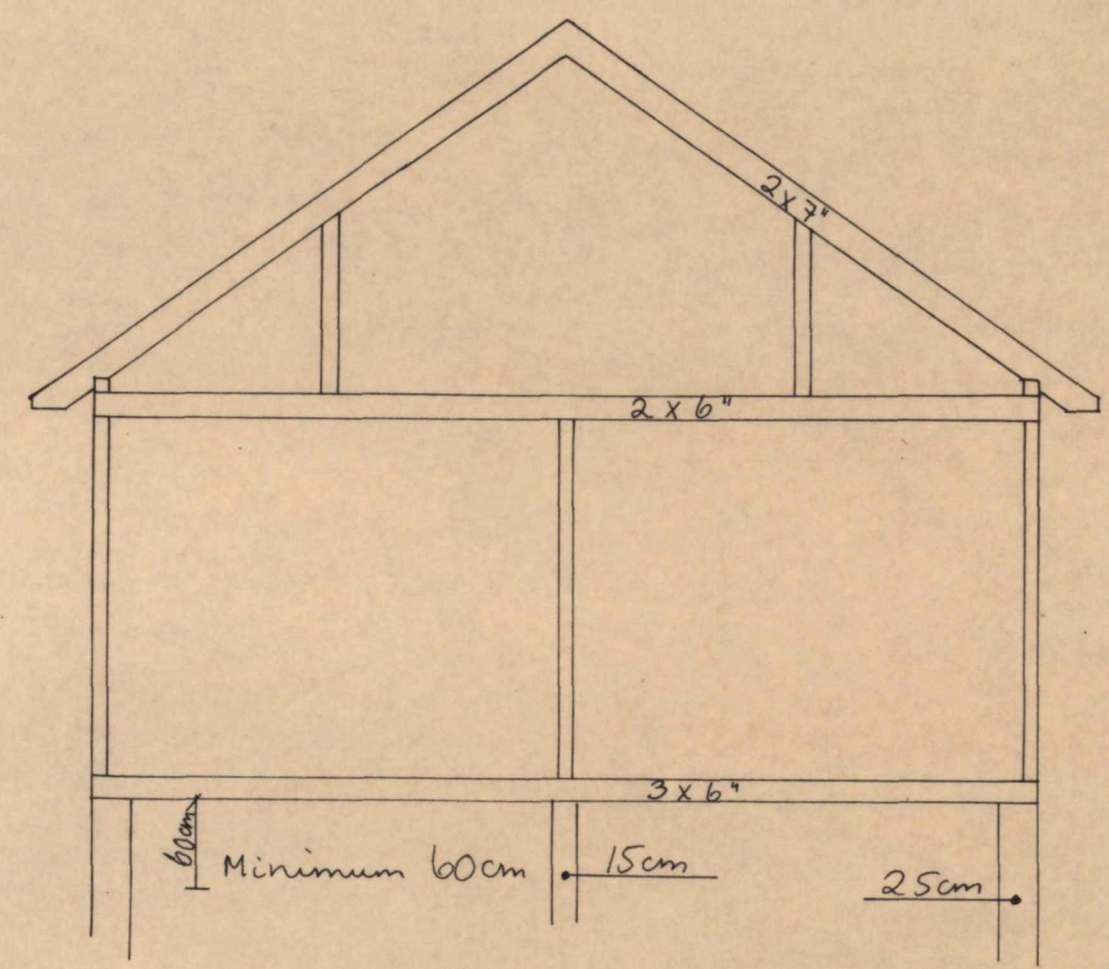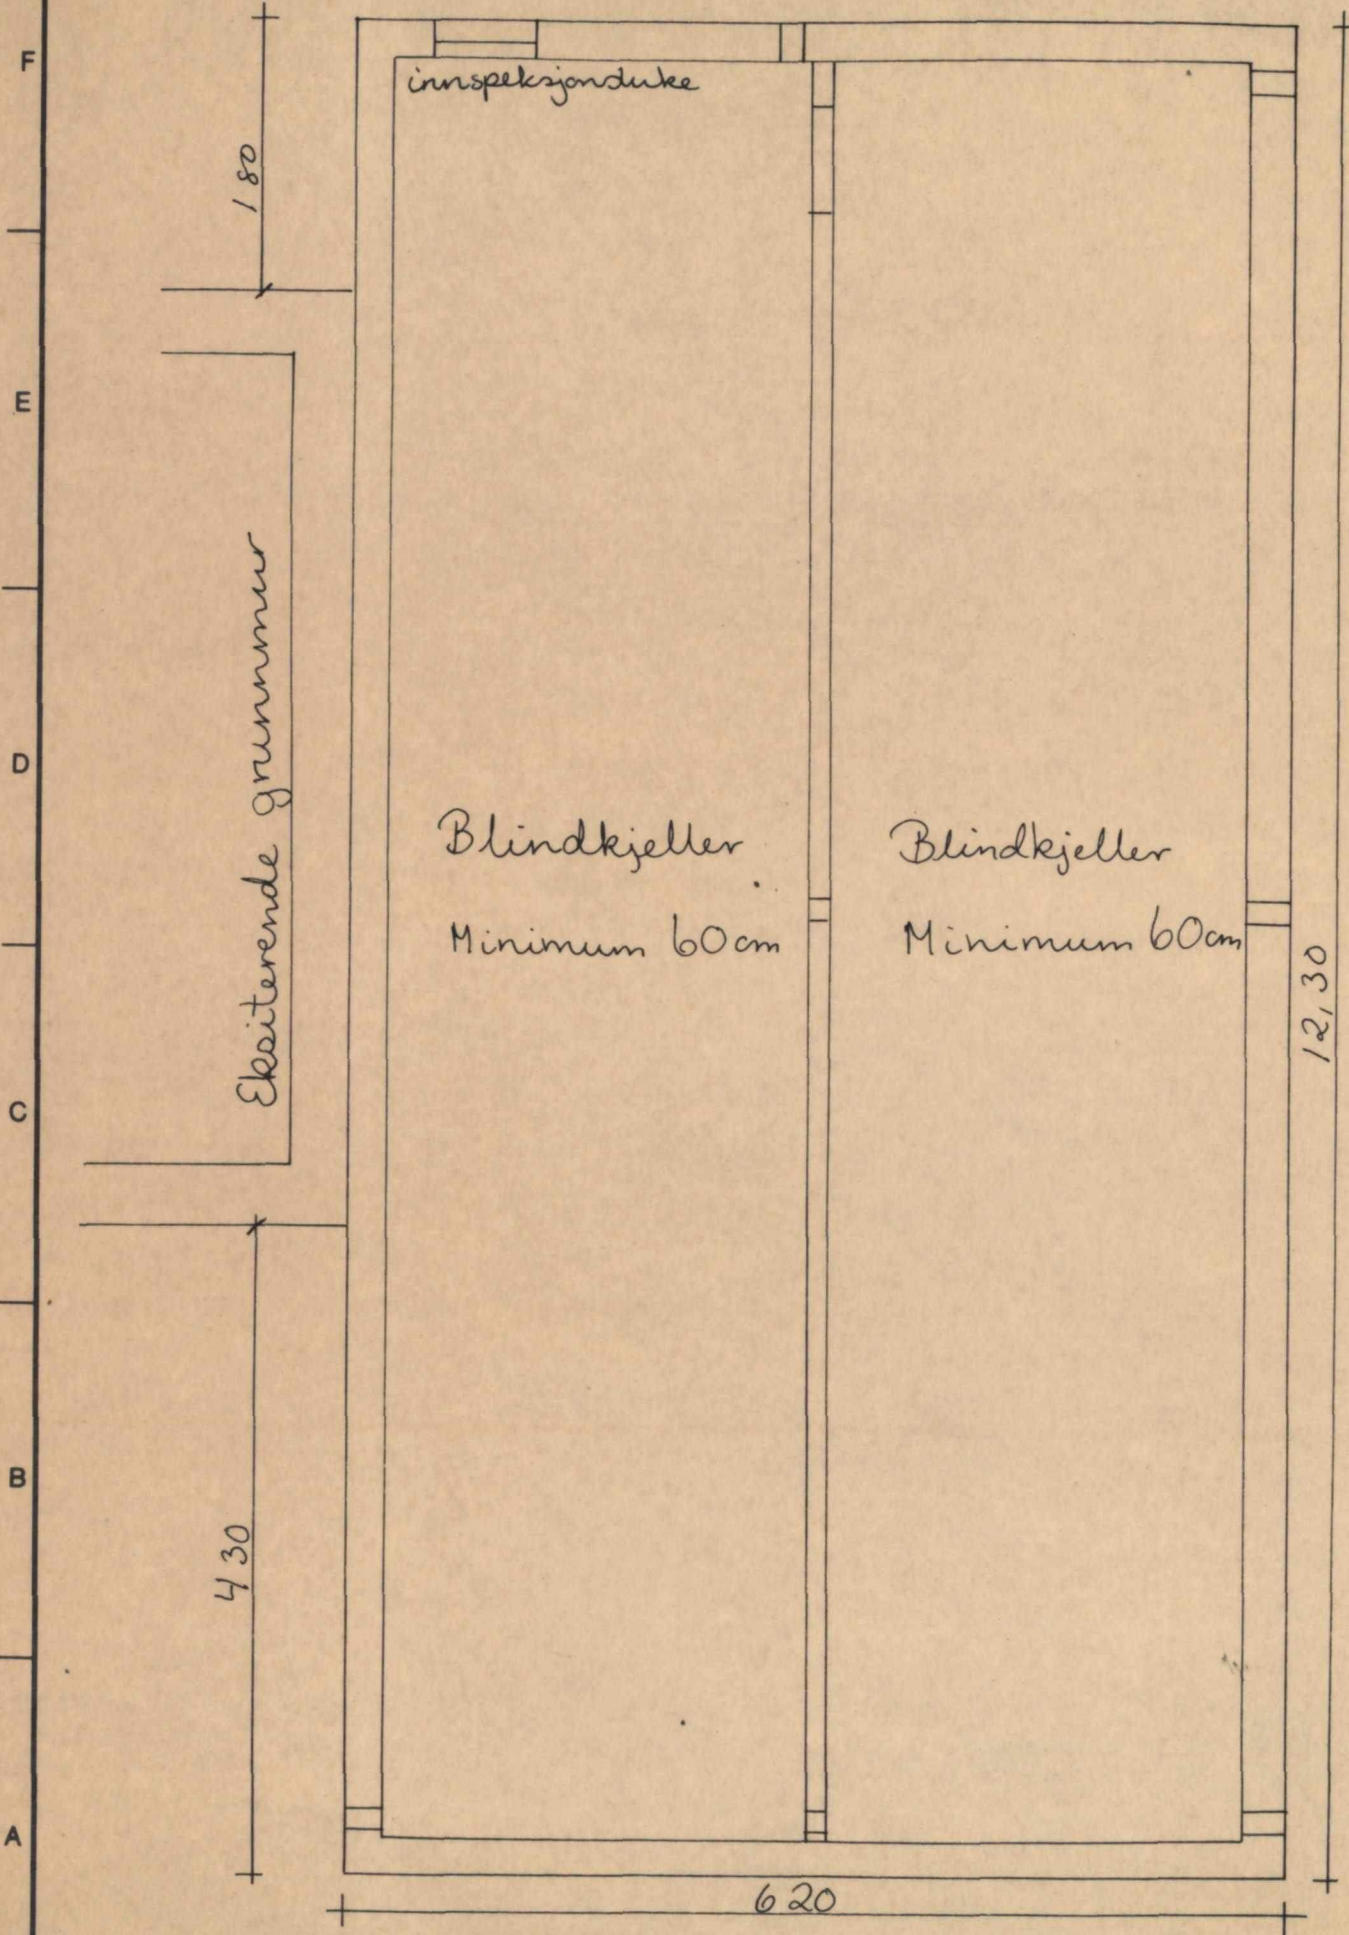


Dato 17.8.82	Konstr./Tegnet A.WALDE	Godkjent	Målestokk 1:50	Plan kjeller Snitt
Til bygg Bjørn Brakstad				Erstatning for:
Henvising:				Erstattet av:
Beregning:				


A.s TØRRKOPI E9/NS 1402, NS 1417, NS 1415.

MELAND KOMMUNE
 KOMMUNEINGENIØREN
 MOTTATT 30 AUG. 1982
 Arkiv nr. 45-44

Godteke m/maker
 Sak nr. 1991/82
 for Meland bygningsråd 7/10.82

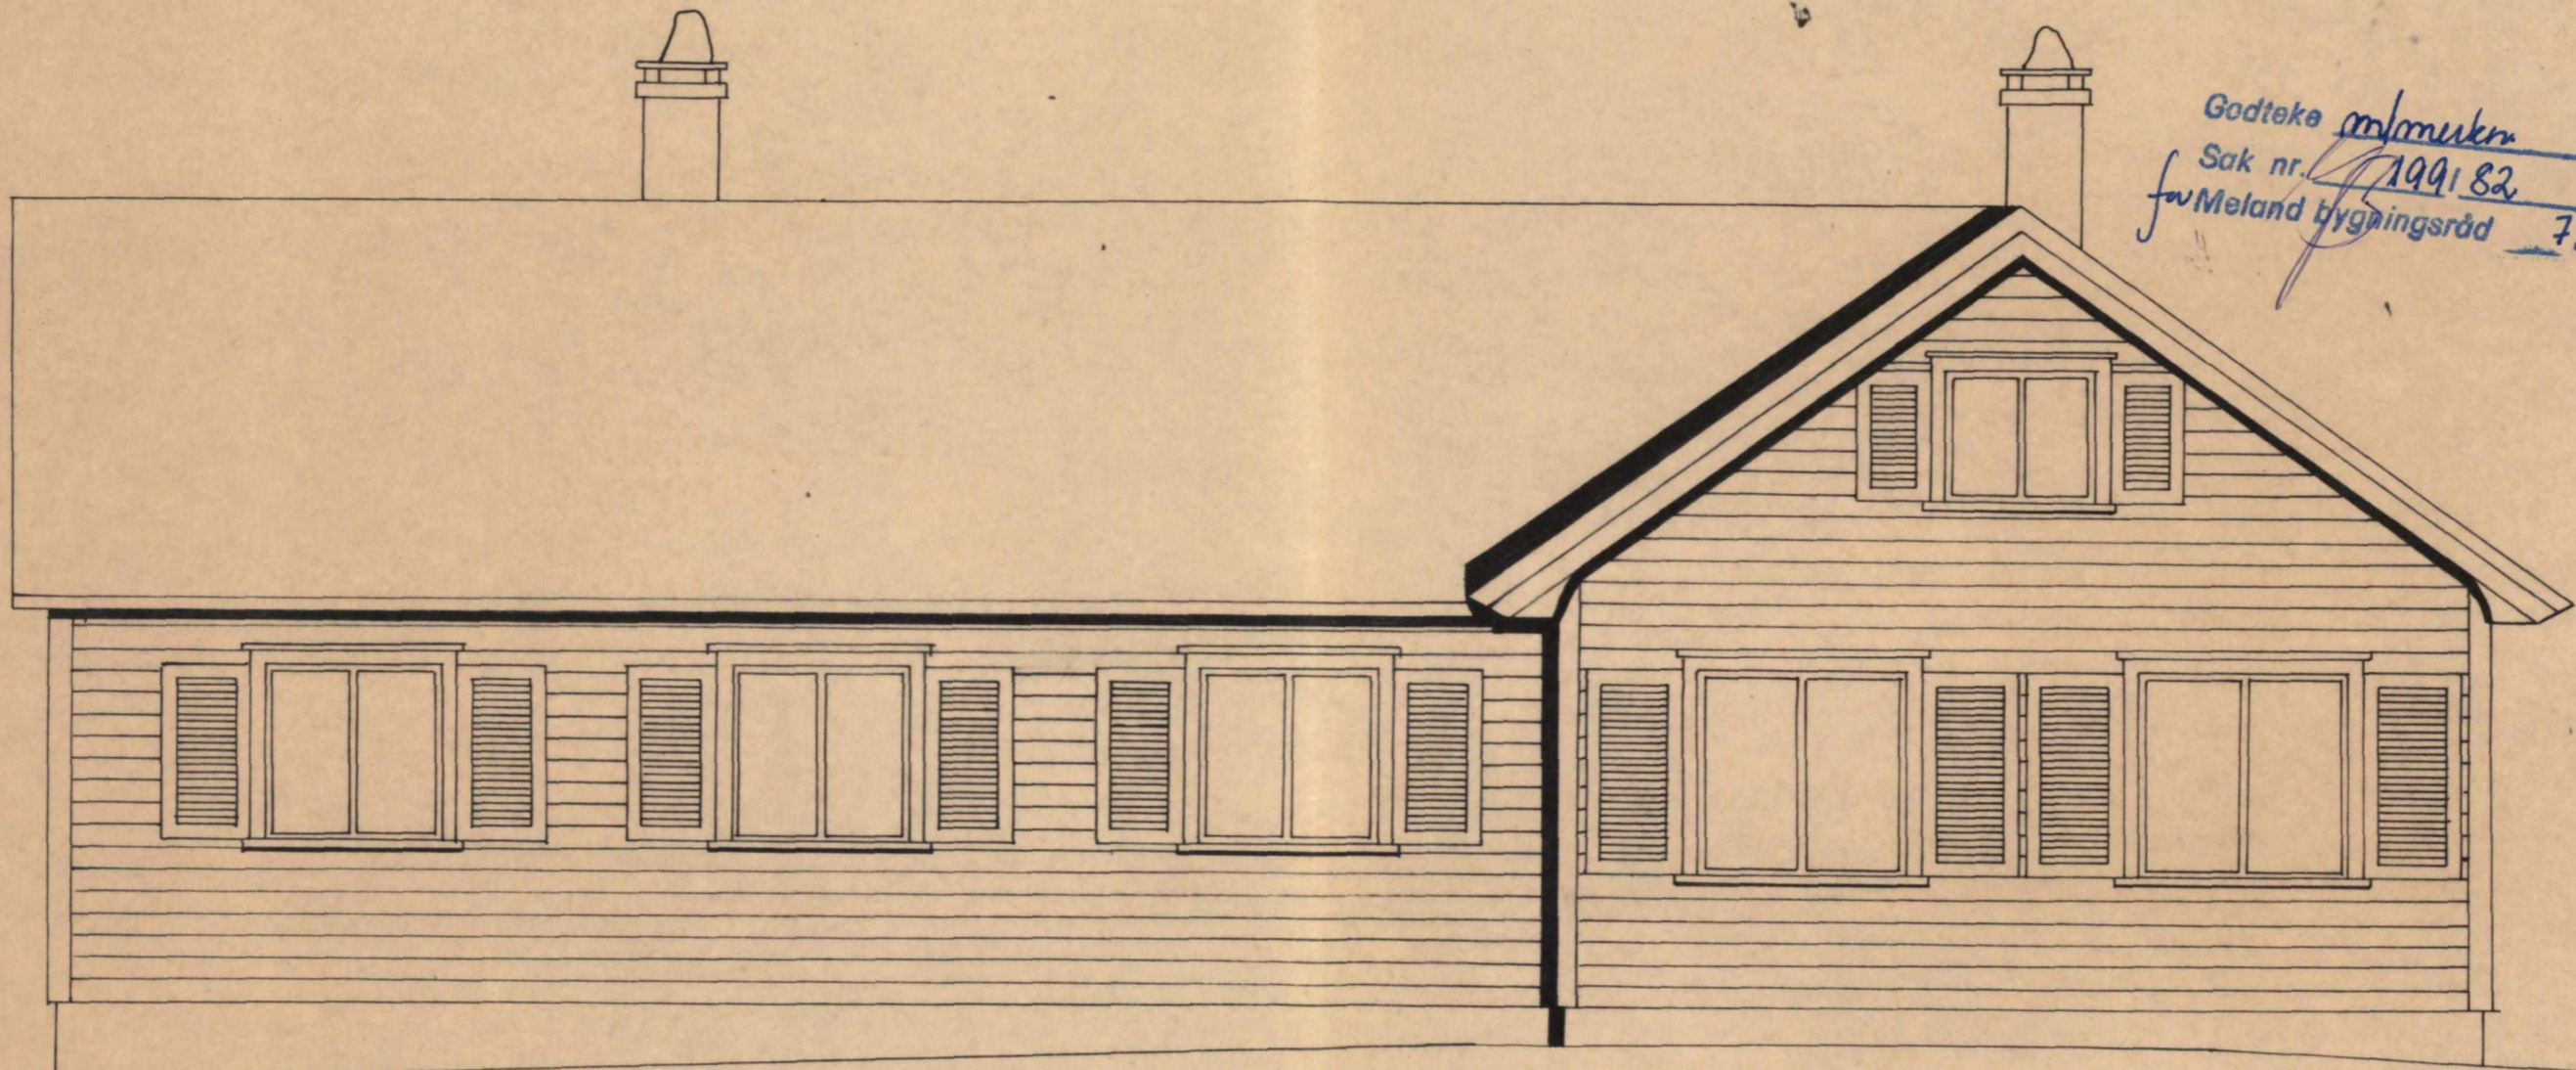

Dato 17.8.82	Konstr./Tegnet A. WALDE	Godkjent	Målestokk 1:50	Fasade mot sør	
Tilbygg Bjørn Brakstad				Erstatning for:	Erstattet av:
Henvisning:		Beregning:			

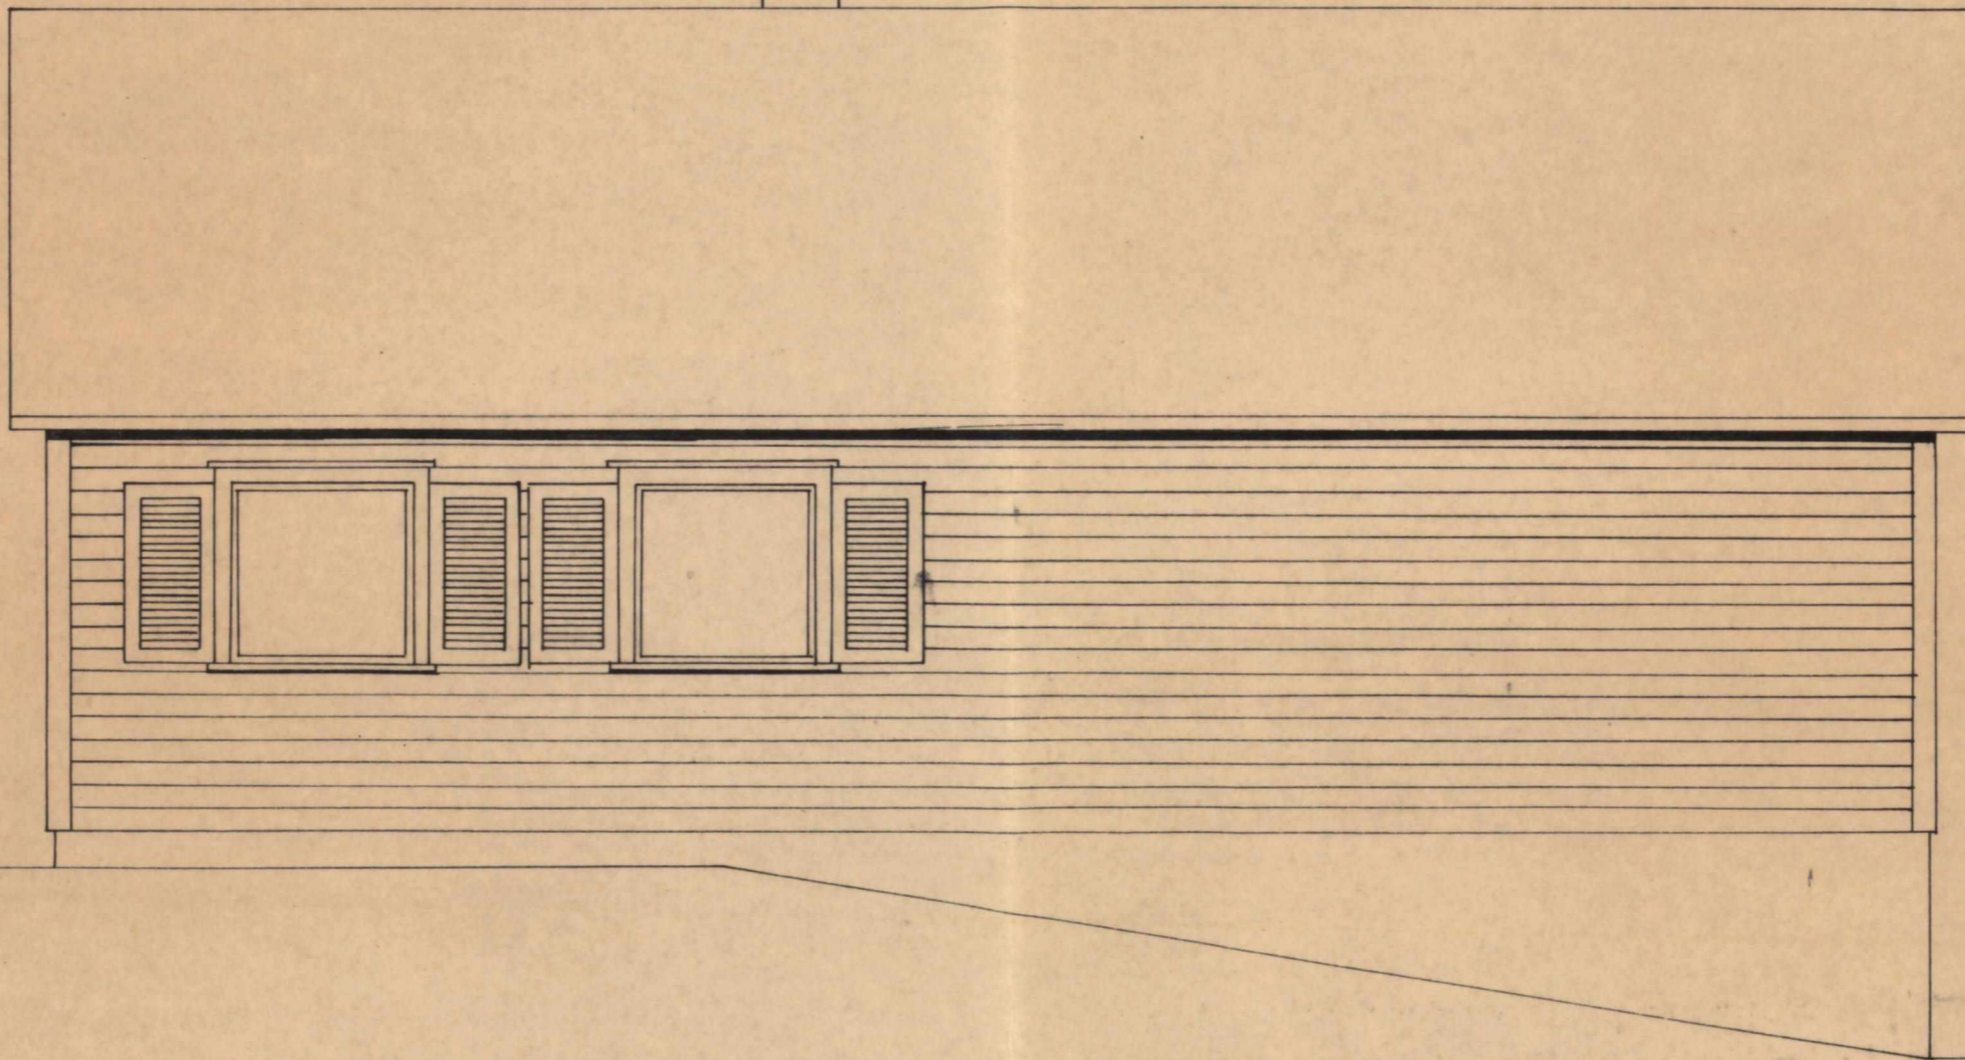

F
E
D
C
B
A



F
E
D
C
B
A

Dato 17.8.82	Konstr./Tegnet A.WALDE	Godkjent	Målestokk 1:50	Fasade mot øst	
Tilbygg Bjørn Brakstad				Erstatning for:	Erstattet av:
Hvisning:		Beregning:			

8 | 7 | 6 | 5 | 4 | 3 | 2 | 1

A.s TØRRKOPPI E9/NS 1402, NS 1417, NS 1415.


8 7 6 5 4 3 2 1

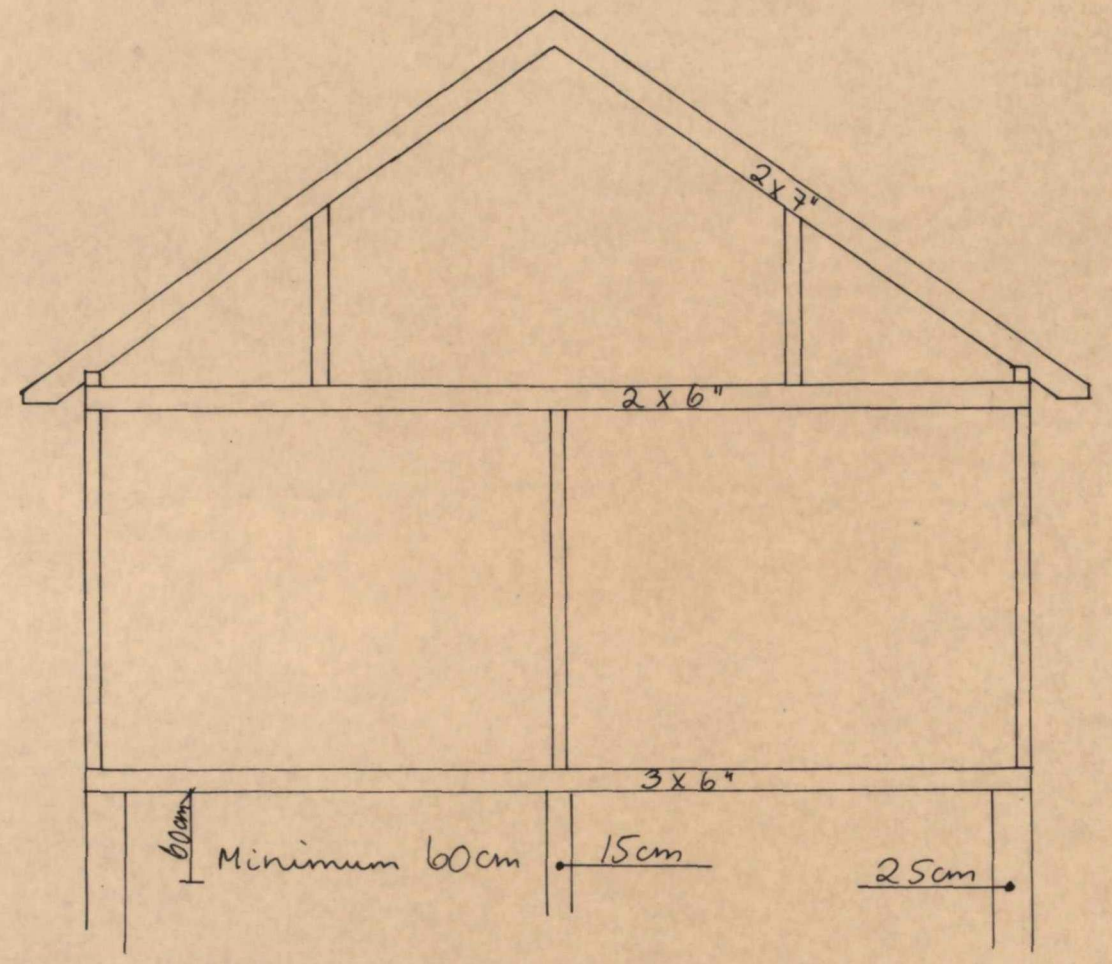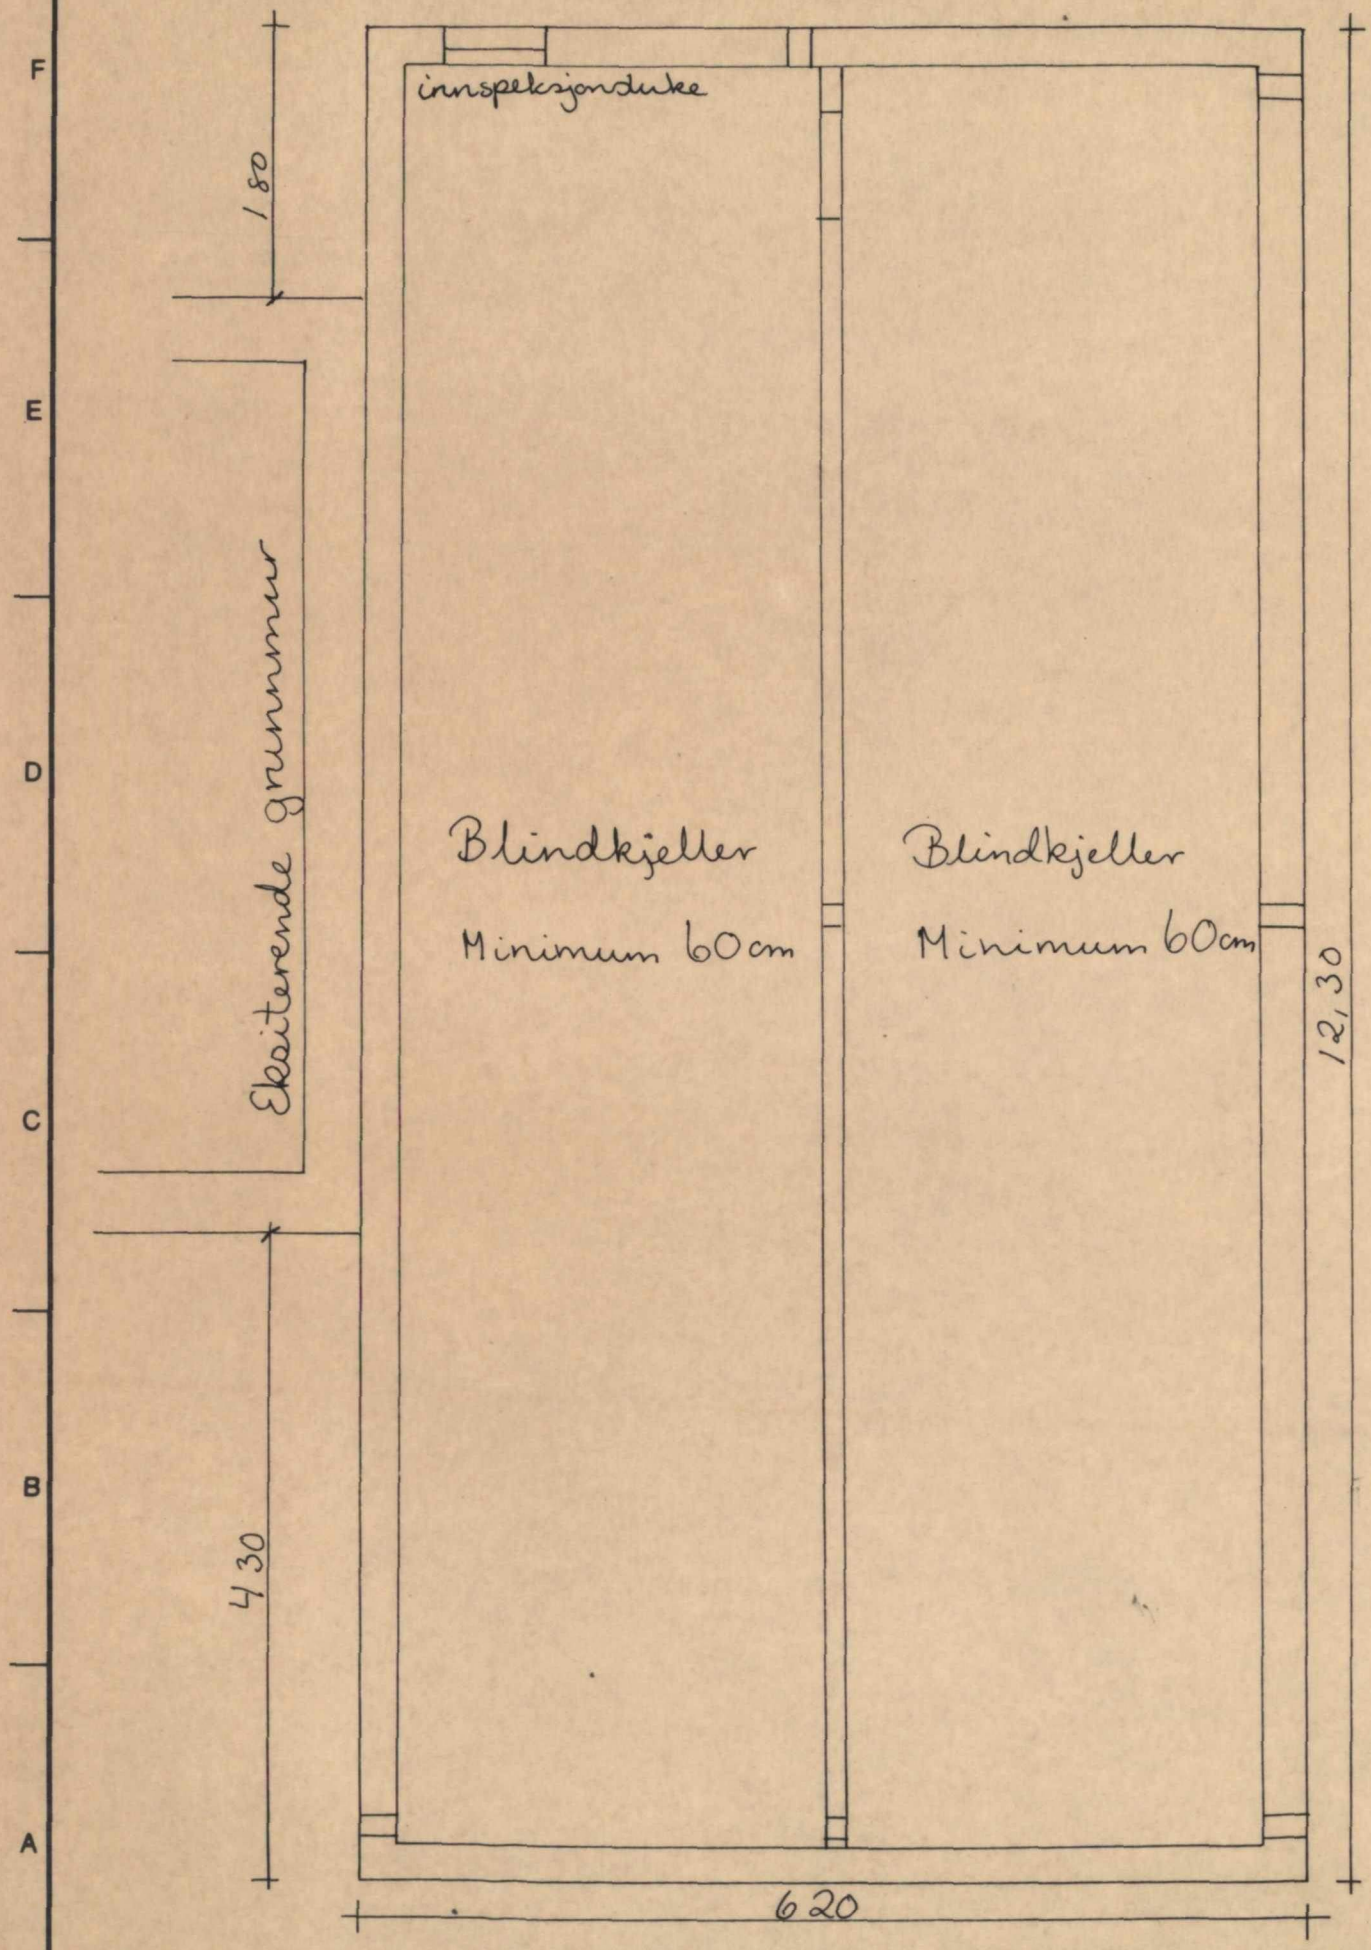


Dato 17.8.82	Konstr./Tegnet A.WALDE	Godkjent	Målestokk 1:50	Plan kjeller Snitt	
Til bygg Bjørn Brakstad				Erstatning for:	Erstattet av:
Henvisning:		Beregning:			

A.s TORRKOPI E9/NS 1402, NS 1417, NS 1415.

8 7 6 5 4 3 2 1

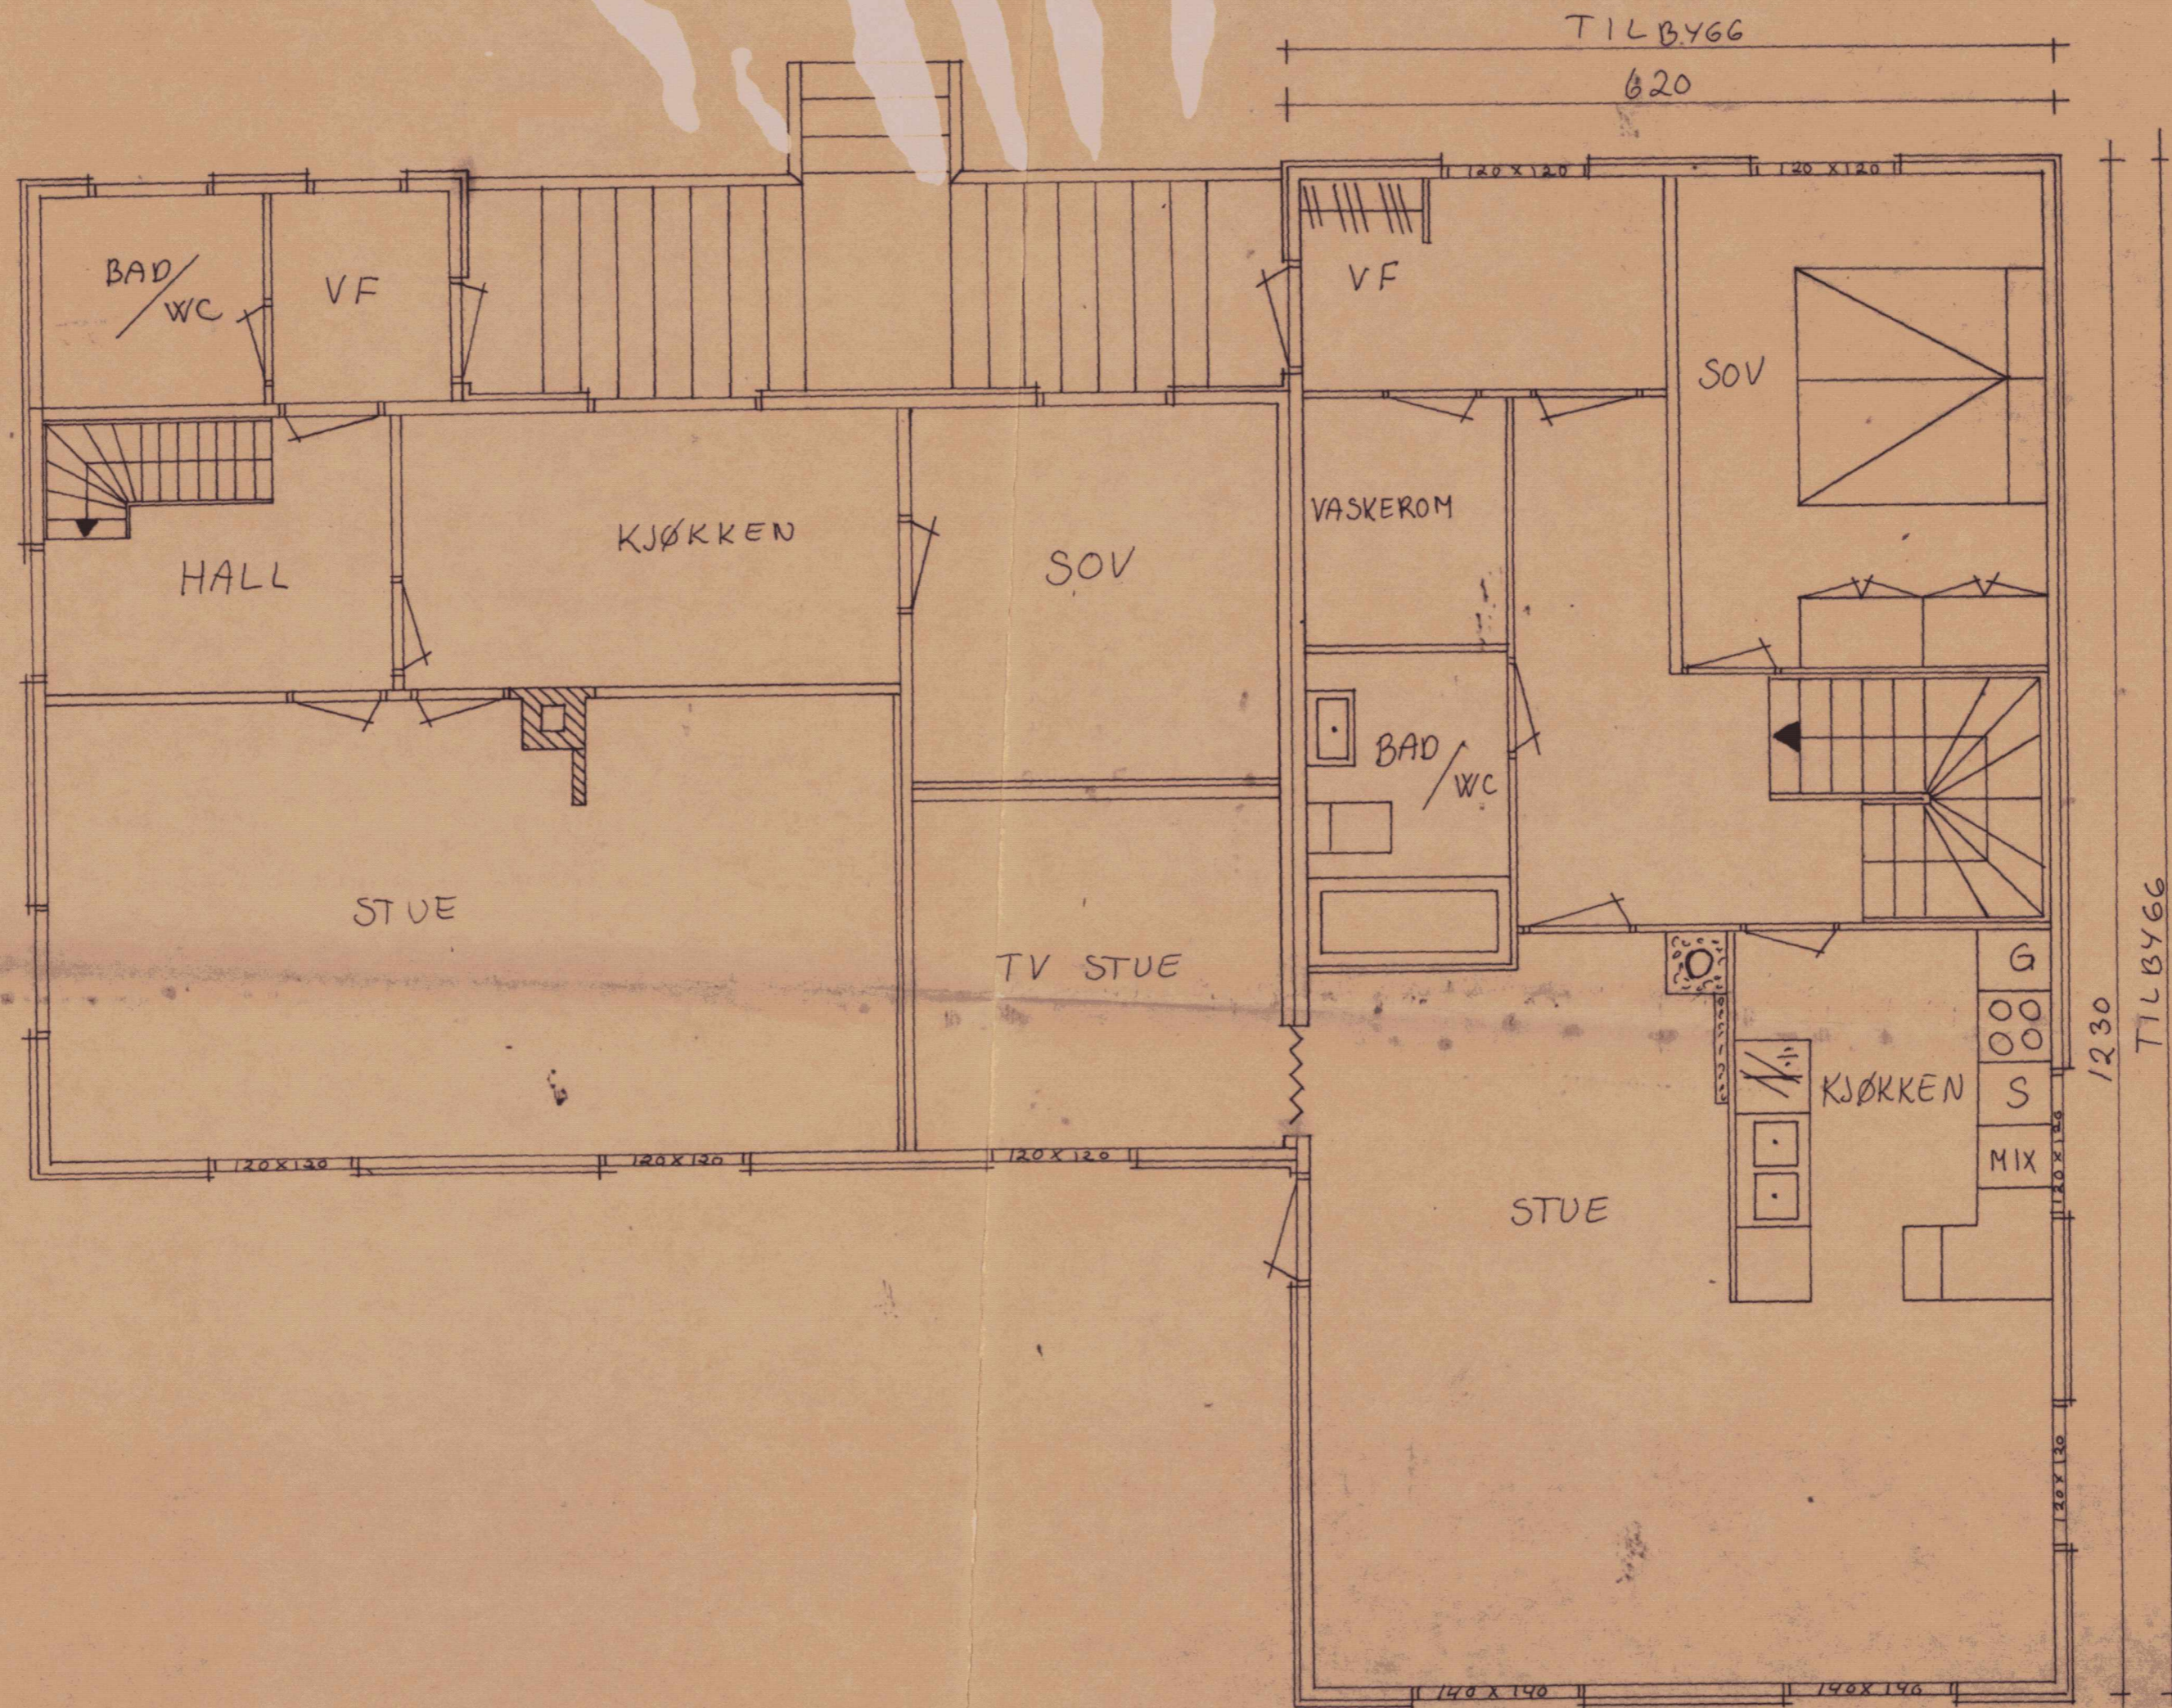

Dato 17.8.82	Konstr./Tegnet A. WALDE	Tracé Godkjent	Målestokk 1:50	Plan
Kontroll	Stand.kontroll			
Tilbygg Bjørn Brakstad				Erstatning for:
Henvising:				Erstattet av:
Beregning:				

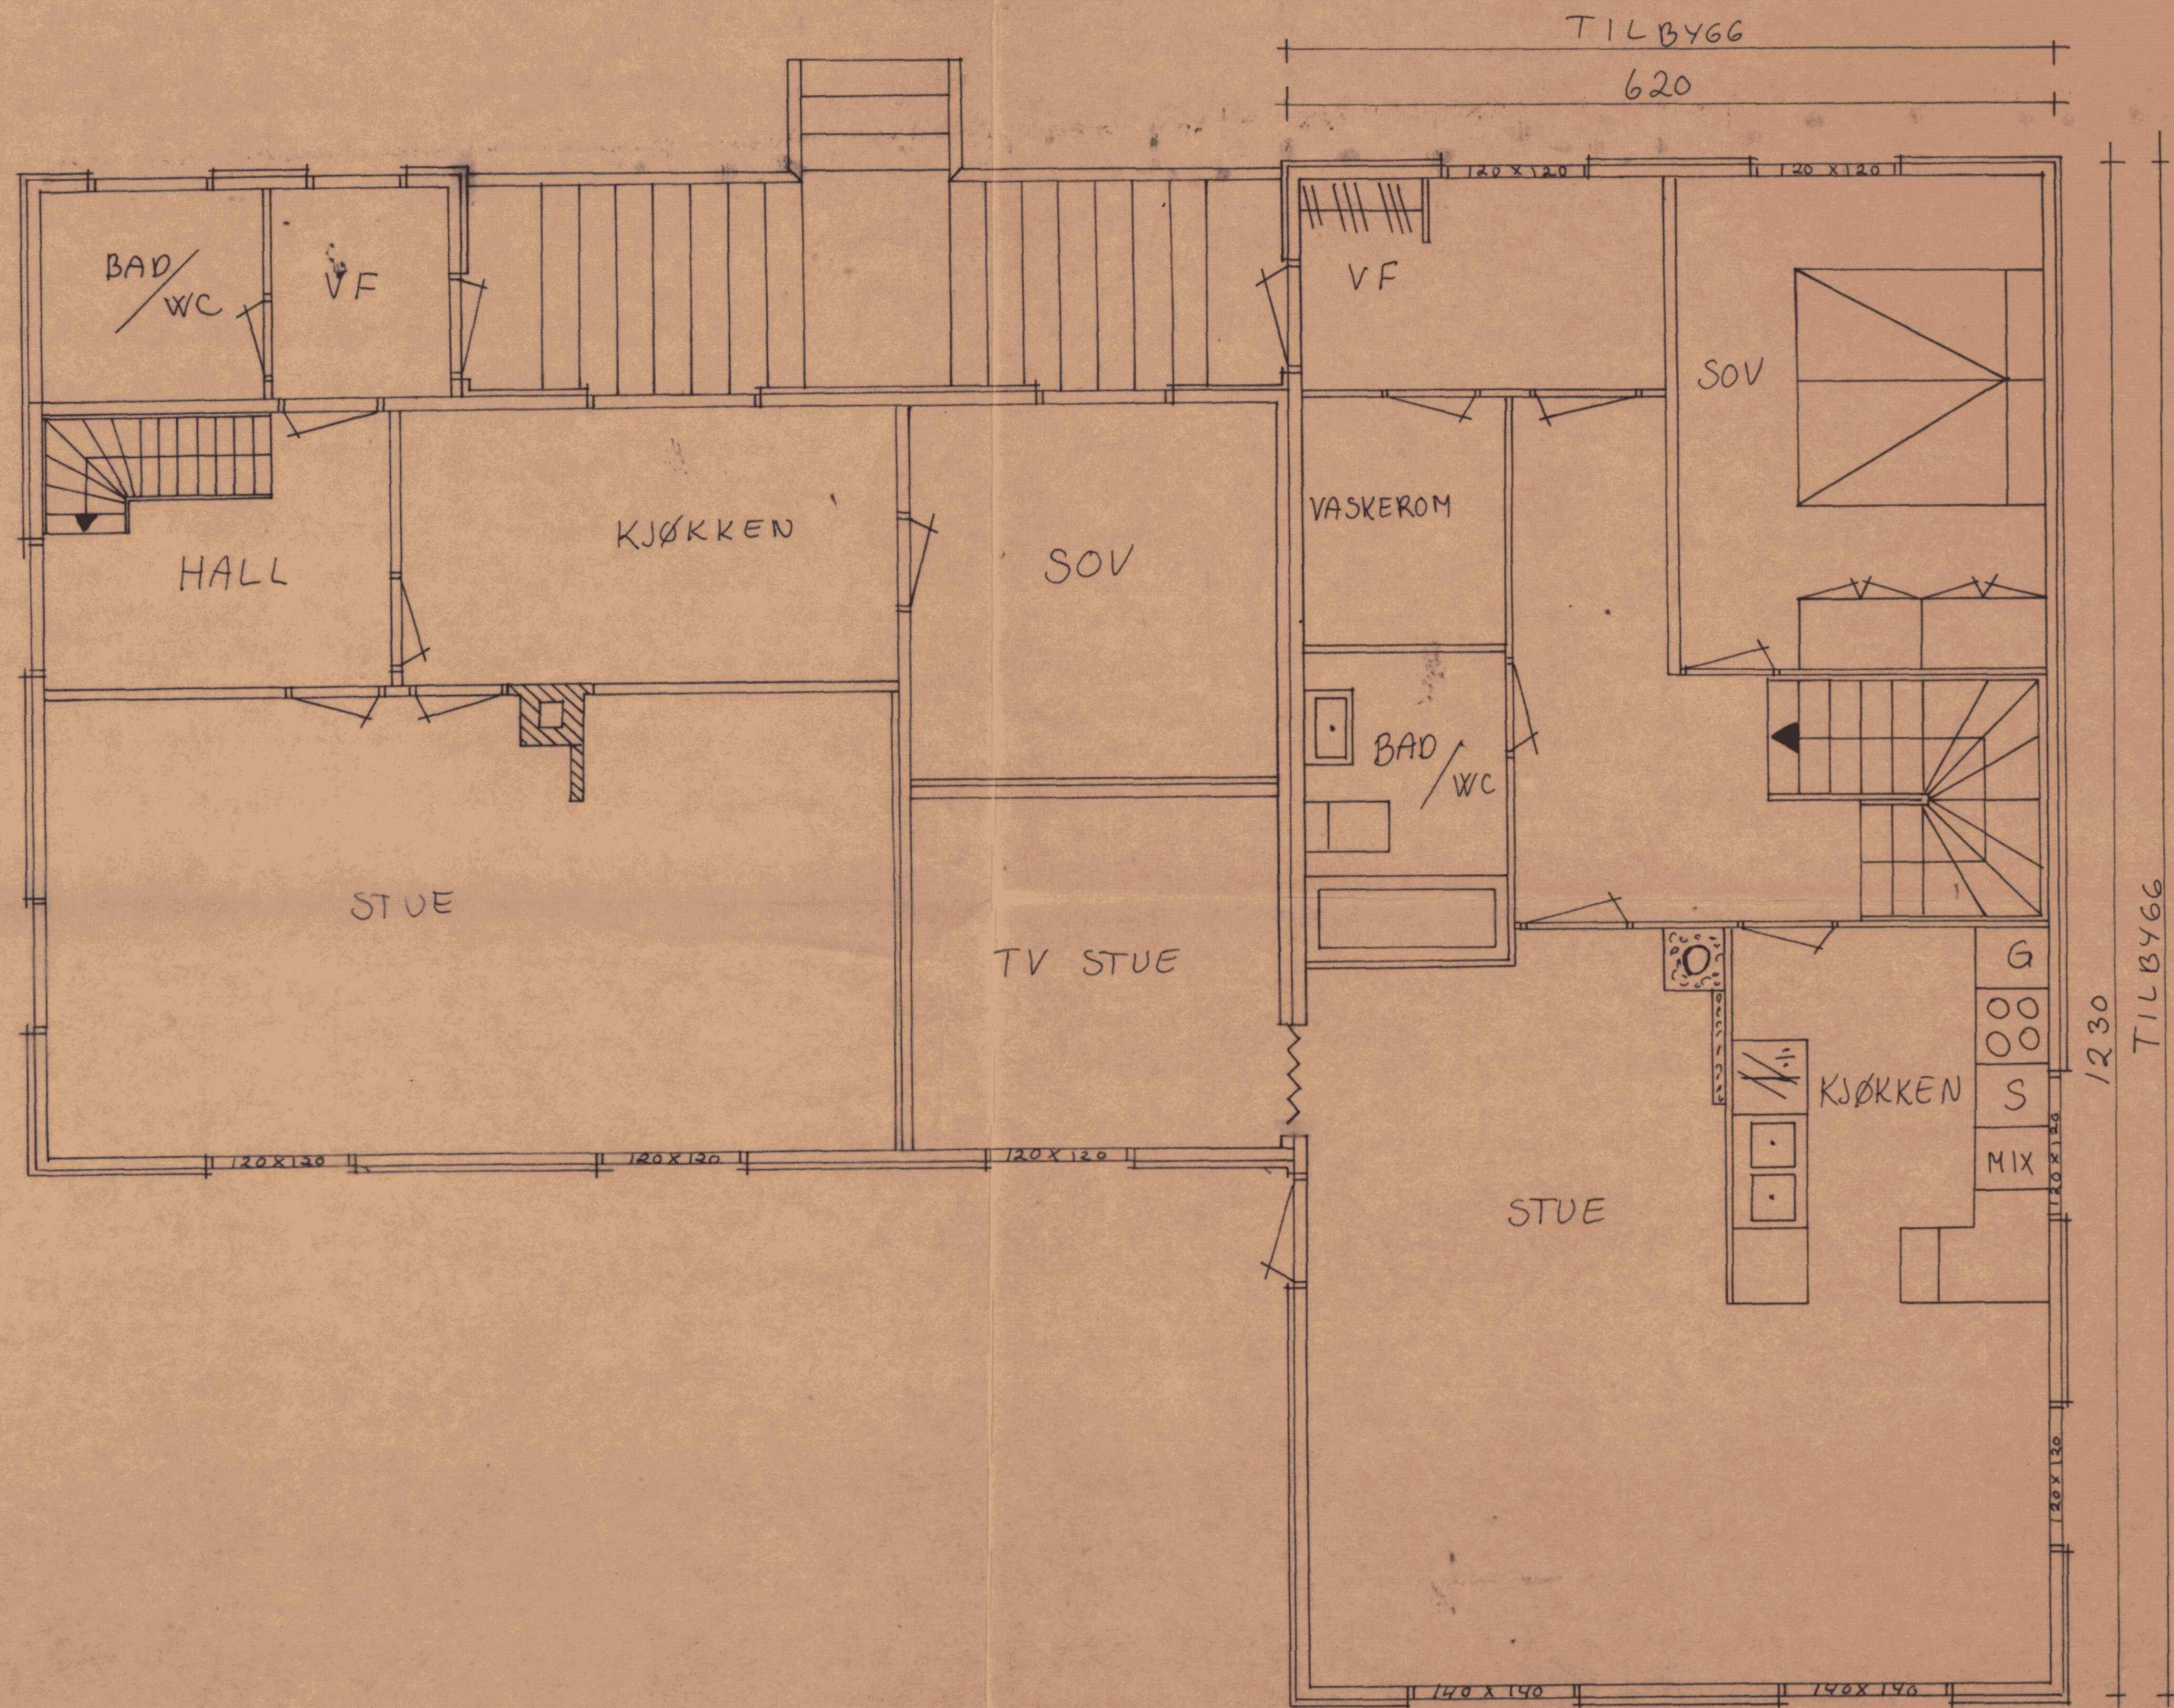

Dato 17.8.82	Konstr./Tegnet A. WALDE	Tracet	Målestokk 1:50	Plan
Kontroll	Stand.kontroll	Godkjent		
Tilbygg Bjørn Brakestad			Erstatning for:	Erstattet av:
Henvising:		Beregning:		