

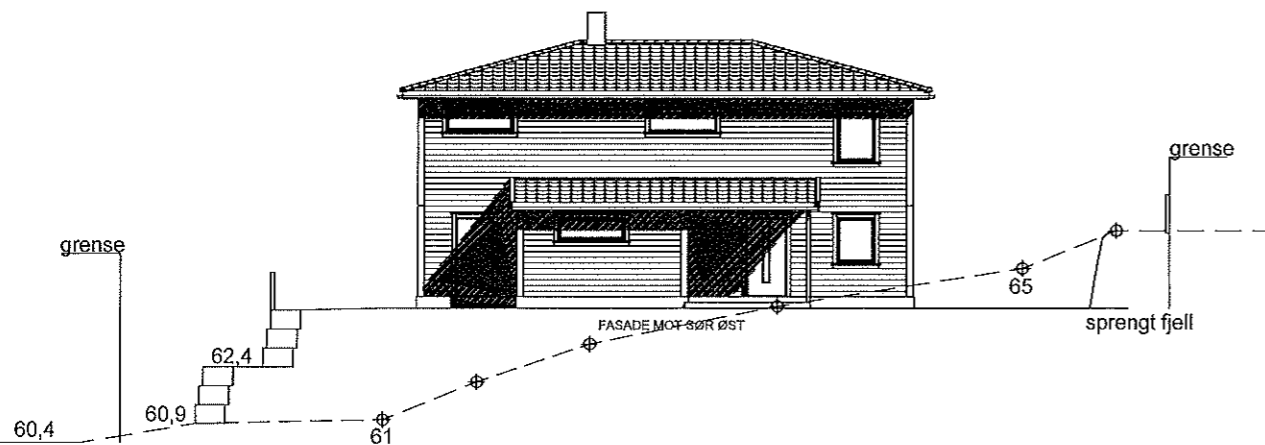


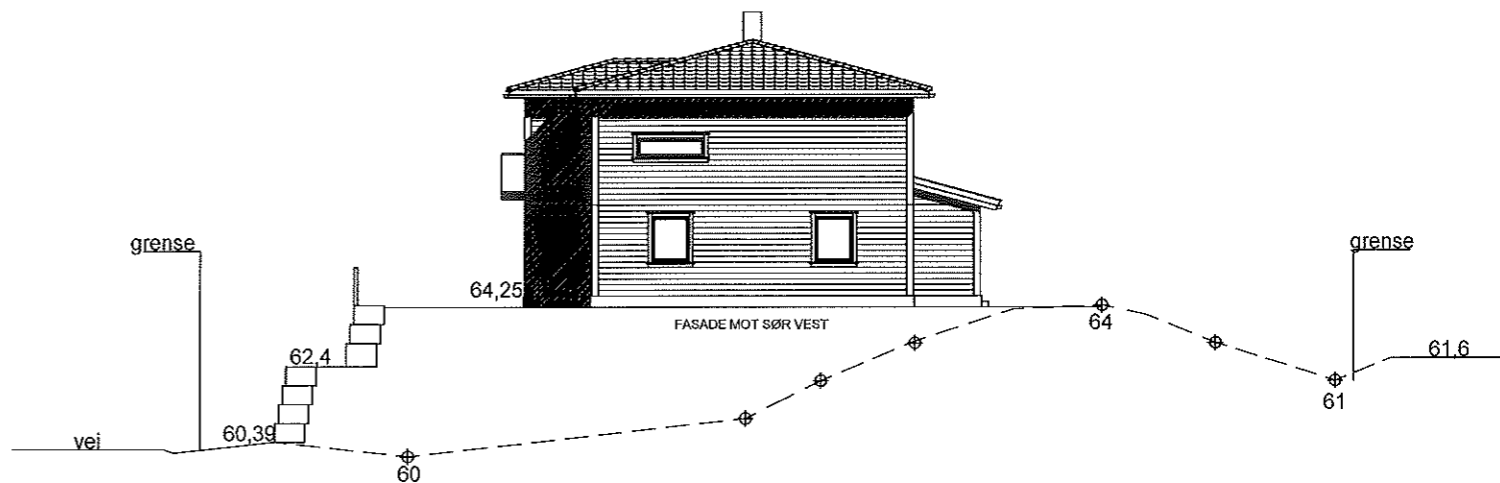


C Div rev 21.06.2022 AIL
 B Rev bad 31.05.2022 AIL
 A Levegg 12.05.2022 AIL

Arealberegninger i hht. NS 3940	Bruksareal BRA kvm			Sum BRA
	Pr etasje	Utyendig bod/garasje	Åpent over- bygg areal og carport	
1. etasje	107.9	6.7	11.9	126.5
2. etasje	107.9	0.0	0.0	107.9
SUM :	215.8	6.7	11.9	234.4
BYA :	119.9	8.1	12.9	140.9

Tiltakshaver: Kjetil Kvalheim	Målestokk 1:100	Tegn AIL	Dato 04.05.2022
Byggeplass: Stølhaugane 23		Trac	Dato
Kommune: Alver	Gnr 141 Bnr 79	Disk Kvalheim	Sak 55202
Utbygger	Planlegger	Tegn nr	Kval1502
MAJO EIGEDOM	Systemhus Påsk. tross. 2007	/OPTIMERA/	Prosj nr

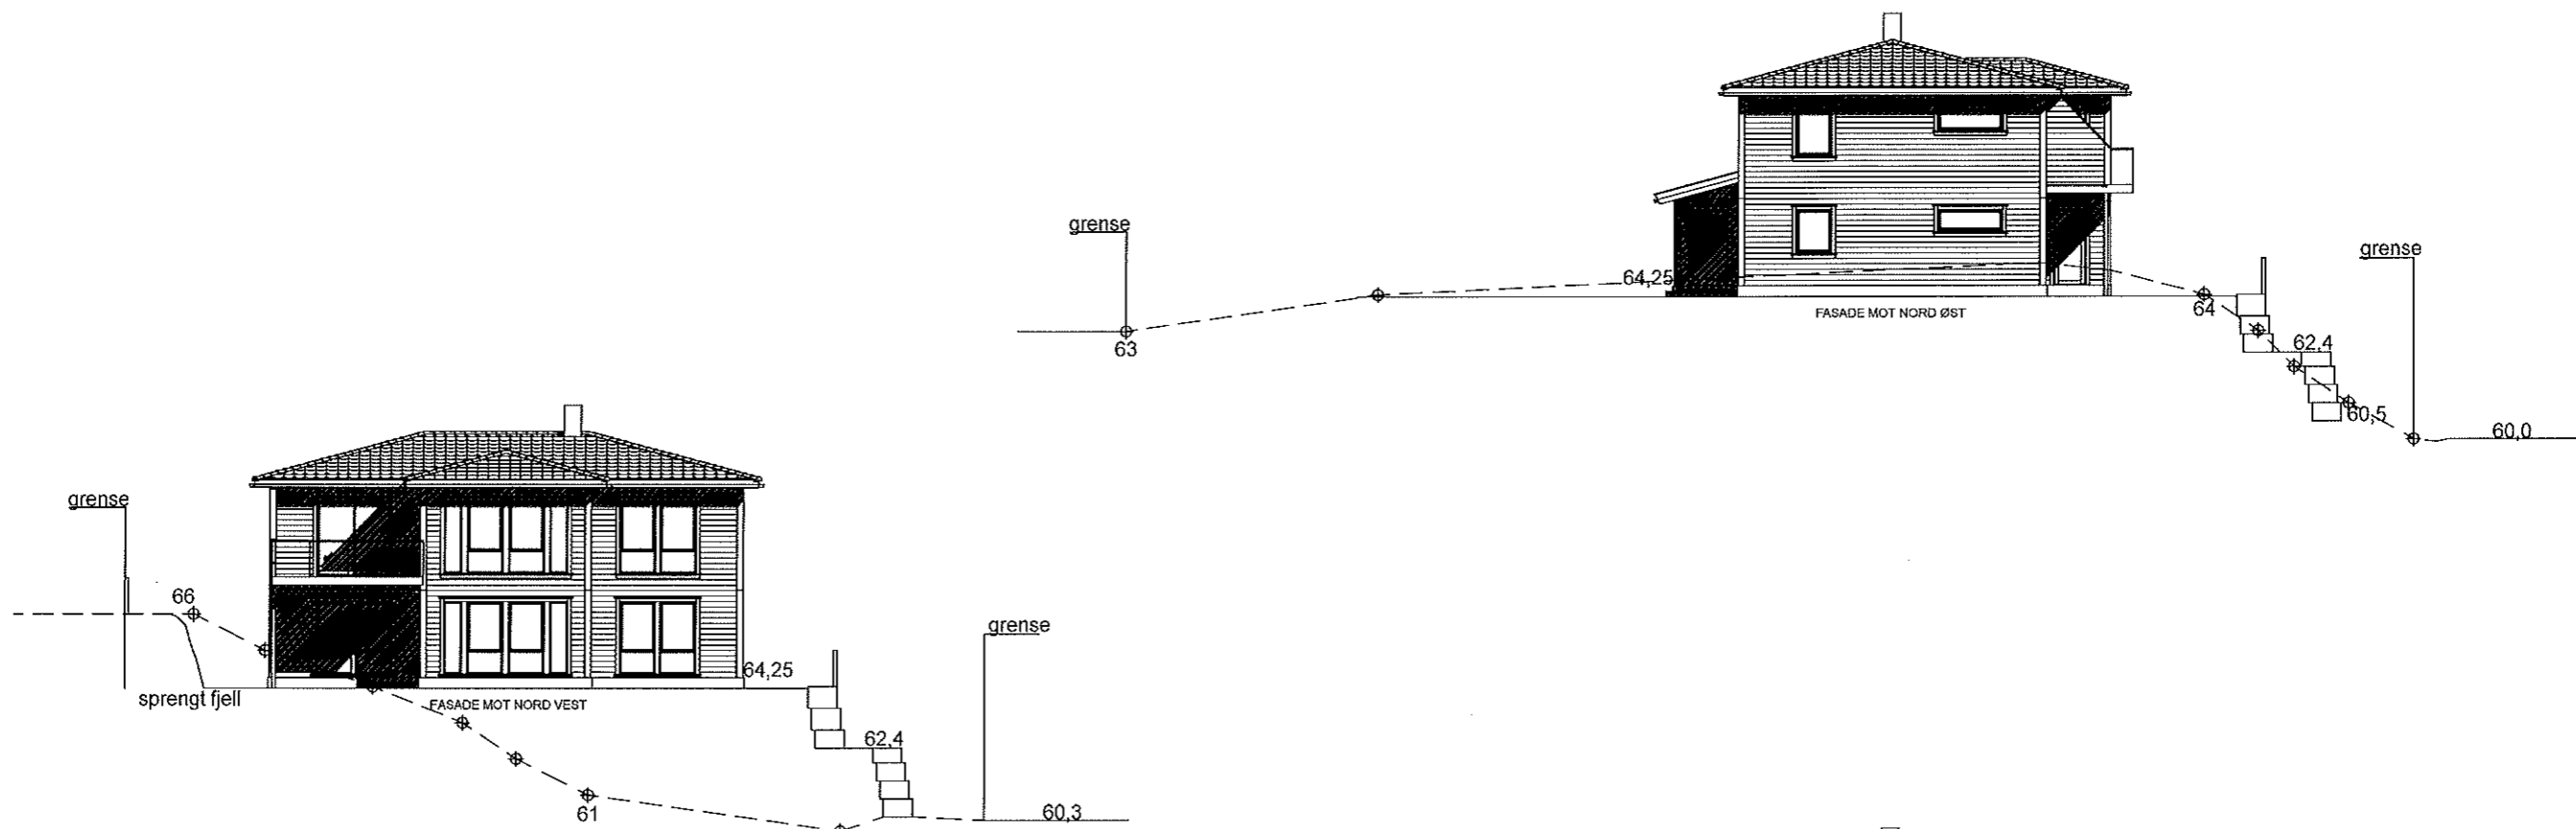


C Div rev 21.06.2022 AIL
 B Rev bad 31.05.2022 AIL
 A Levegg 12.05.2022 AIL


Tiltakshaver: Kjetil Kvalheim	Målestokk 1:200	Tegn AIL	Dato 04.05.2022
Byggeplass: Stølhaugane 23		Trac	Dato
Kommune: Alver	Gnr 141 Bnr 79	Disk Kvalheim	Sak 55202
Utbygger	Planlegger	Tegn nr Kval1510	
 			
		Prosj nr	




FASADE MOT NORD VEST

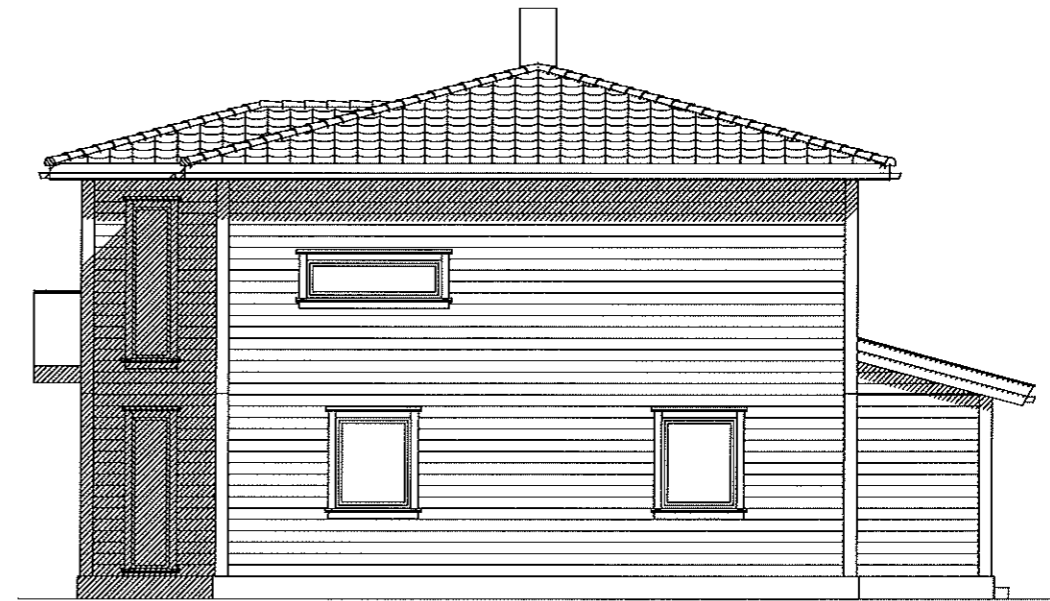

FASADE MOT SØR VEST

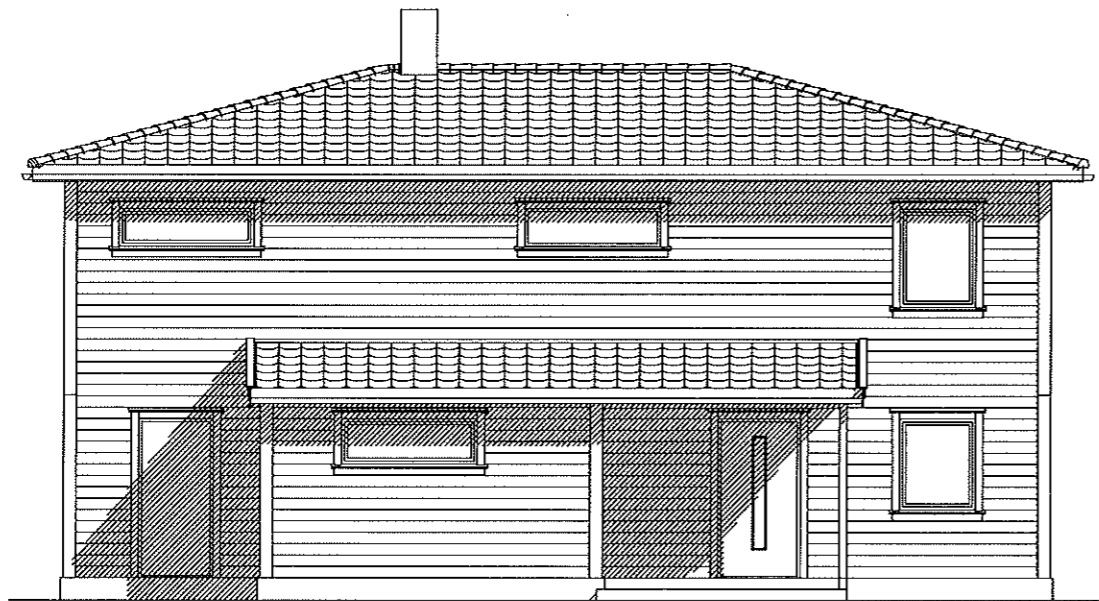

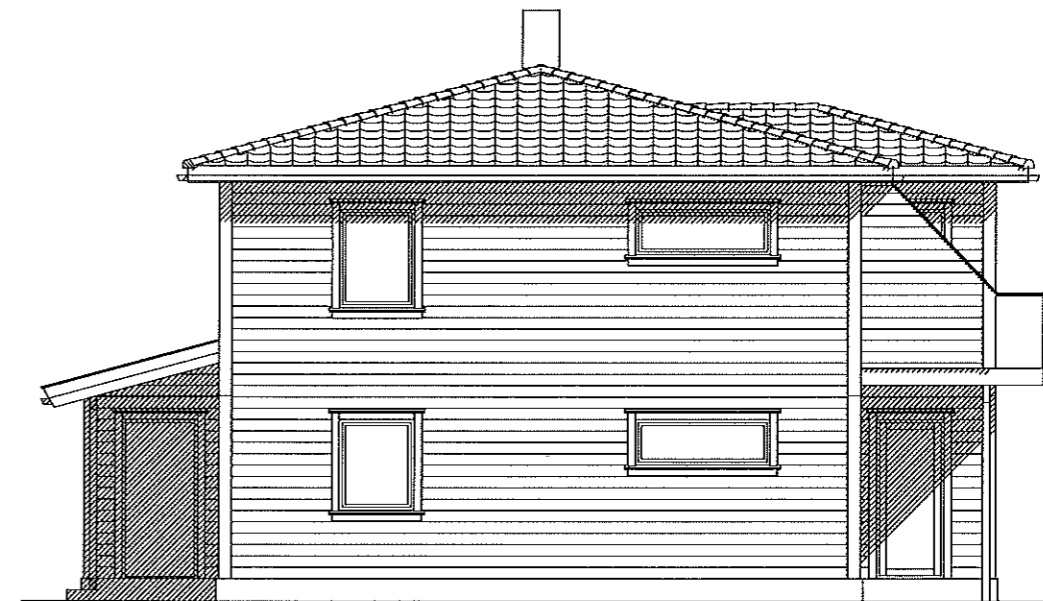


FASADE MOT SØR ØST



FASADE MOT NORD ØST

C	Div rev	21.06.2022	AIL
B	Rev bad	31.05.2022	AIL
A	Levegg	12.05.2022	AIL

Tiltakshaver: Kjetil Kvalheim	Målestokk 1:100	Tegn AIL	Dato 04.05.2022
Byggeplass: Stølhaugane 23		Trac	Dato
Kommune: Alver	Gnr 141 Bnr 79	Disk Kvalheim	Sak 55202
Utbygger	Planlegger	Tegn nr	Kval1501
			Prosj nr