
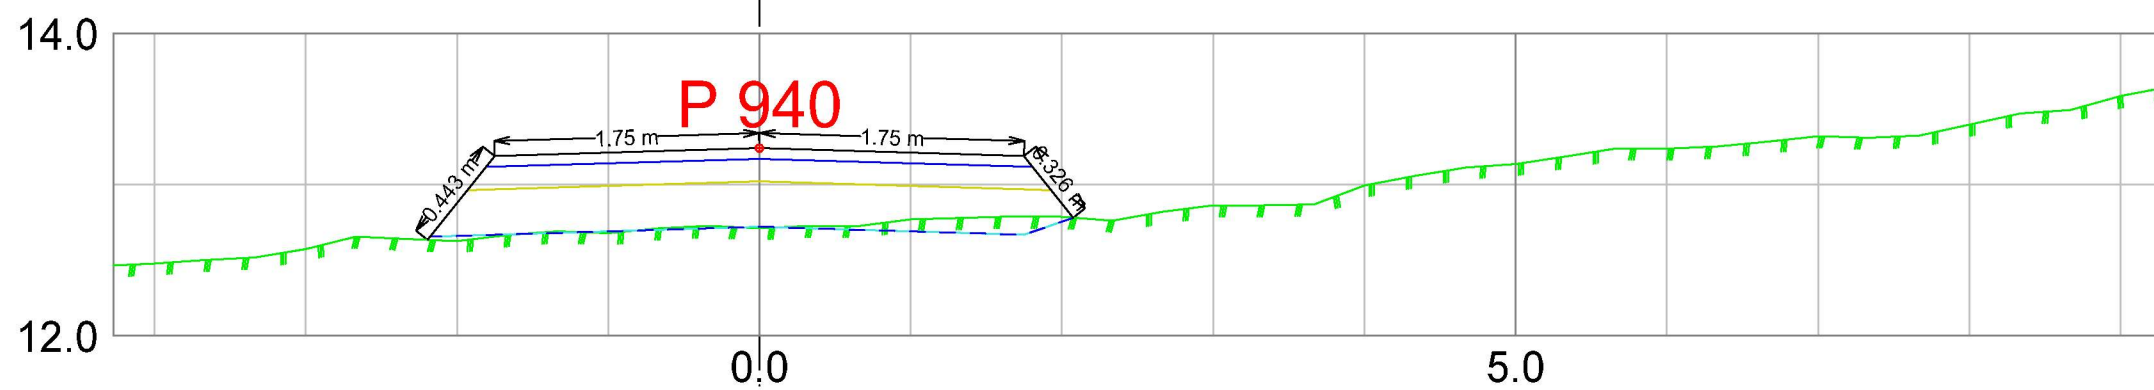



LAGTYPER

- Teo.Gmi 0: Overflate
- Teo.Gmi 1: Trau
- Teo.Gmi 2: Dypprengning
- Teo.Gmi 5: Steinskråning
- Teo.Gmi 50: Slitelag
- Teo.Gmi 60: Bærelag 1
- Teo.Gmi 70: Forsterkningslag 1
- Fys.Gmi 1: Applag\Høydedata_Meland2015_5pkt
- Av.snitt 310430002: Målsetting

MASSETYPER

Masserapport for: SFIIVeg10000_rev11-03-2021.sfi
Standard: Ingen

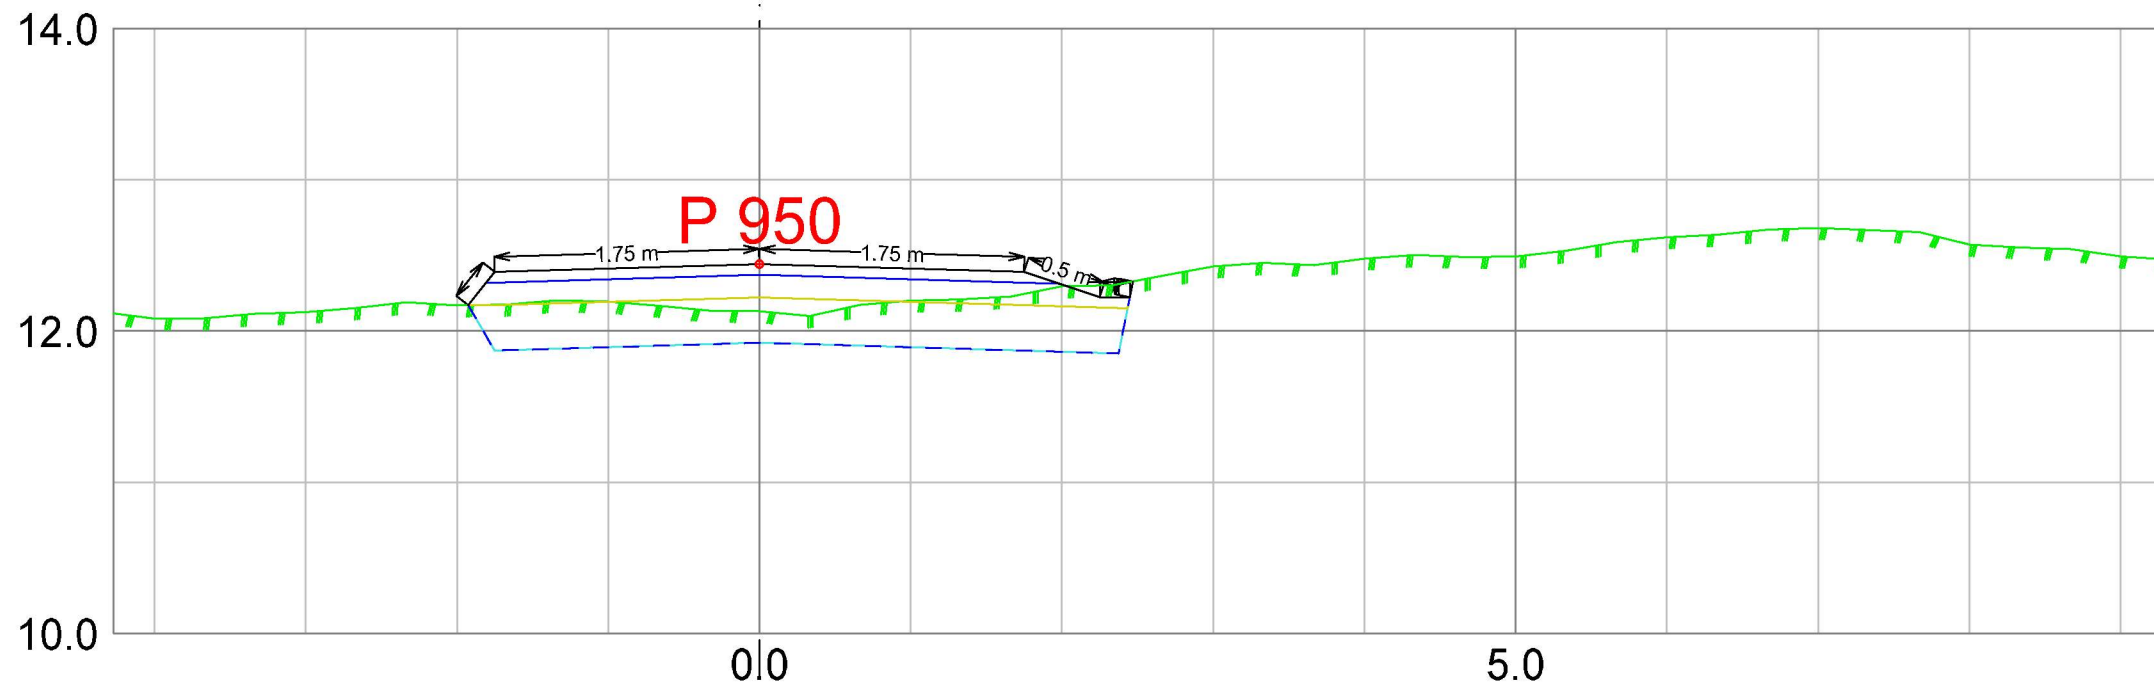

Sætreviksmarka veglag Gbnr 357/1, 3, 6, 7 m.fl. Holsenøy i Alver kommune								
Dato: 04.04.2022	Konstr./tegnet:	Godkjent: GOB	Målestokk: 1:50					
Koordsys: EUREF89, UTM sone 32 Høyderef: NN2000			<table border="1"> <tr> <td>Erstatter for:</td> <td>Erstattet av:</td> </tr> <tr> <td colspan="2" style="text-align: center; font-size: 24pt; font-weight: bold;">301</td> </tr> </table>		Erstatter for:	Erstattet av:	301	
Erstatter for:	Erstattet av:							
301								
Tverrprofiltegning Normalprofil Veg 1, 2, 2.1, 3 og 3.1			<table border="1"> <tr> <td>Henviining:</td> <td>Beregning:</td> </tr> <tr> <td colspan="2" style="text-align: center;">Skisseprosjekt</td> </tr> </table>		Henviining:	Beregning:	Skisseprosjekt	
Henviining:	Beregning:							
Skisseprosjekt								