

- ### LAGTYPER
- Teo.Gmi 0: Overflate
 - Teo.Gmi 1: Trau
 - Teo.Gmi 2: Dypsprengning
 - Teo.Gmi 5: Steinskråning
 - Teo.Gmi 50: Slitelag
 - Teo.Gmi 60: Bærelag 1
 - Teo.Gmi 70: Forsterkningslag 1
 - Fys.Gmi 1: Applag\Høydedata_Meland2015_5pkt
 - Av.snitt 0: Snitt fra 3D modell
 - Av.snitt 40010151: 4.1.151
 - Av.snitt 40010440: Vegkropp og kryss

MASSETYPER

Masserapport for: SFI\Veg30000.sfi
Standard: Ingen



Sætreviksmarka veglag Gbnr 357/1, 3, 6, 7 m.fl. Holsenøy i Alver kommune			
Dato: 04.04.2022	Konstr./tegnet:	Godkjent: GOB	Målestokk: 1:100
Koordsys: EUREF89, UTM sone 32			
Høyderef: NN2000			
Tverrprofiltegning Veg 3 Veg 3			Erstatning for: Erstattet av: <div style="font-size: 24pt; font-weight: bold; margin-top: 5px;">305</div>
Henvisning:		Beregning:	Skisseprosjekt

LAGTYPER


- Teo.Gmi 0: Overflate
- Teo.Gmi 1: Trau
- Teo.Gmi 2: Dypsprenning
- Teo.Gmi 5: Steinskråning
- Teo.Gmi 50: Slitelag
- Teo.Gmi 60: Bærelag 1
- Teo.Gmi 70: Forsterkningslag 1
- Fys.Gmi 1: Applag\Høydedata_Meland2015_5pkt
- Av.snitt 0: Snitt fra 3D modell
- Av.snitt 40010151: 4.1.151
- Av.snitt 40010440: Vegkropp og kryss

MASSETYPER

Masserapport for: SFI\Veg30000.sfi
Standard: Ingen

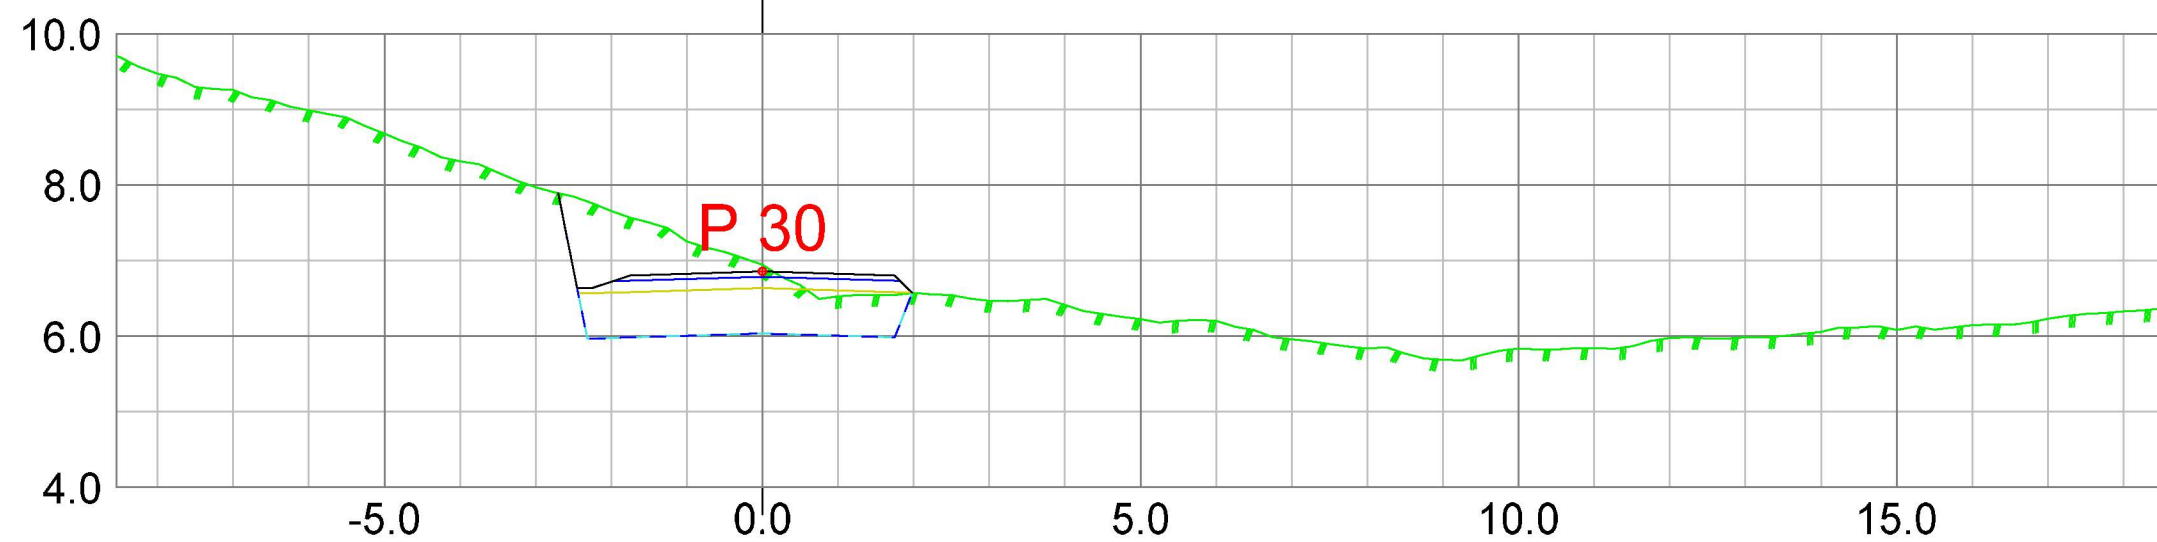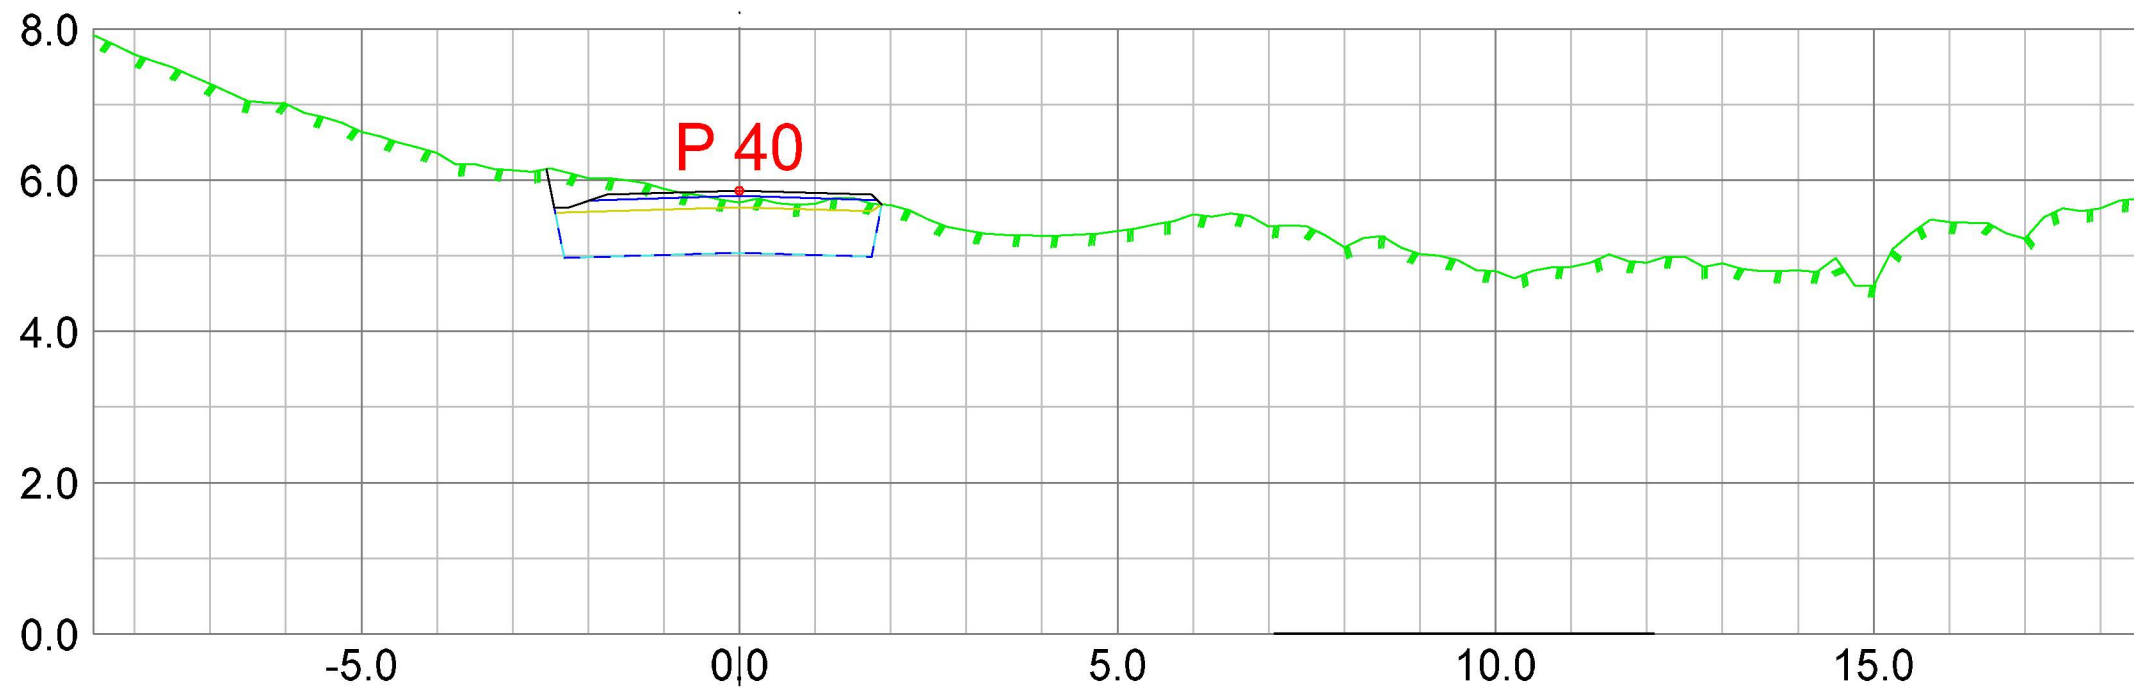

Sætreviksmarka veglag
Gbnr 357/1, 3, 6, 7 m.fl.
Holsenøy i Alver kommune




Dato: 04.04.2022	Konstr./tegnet:	Godkjent: GOB	Målestokk: 1:100
Koordsys: EUREF89, UTM sone 32			
Høyderef: NN2000			

Tverrprofiltegning Veg 3
Veg 3

Erstatning for:	Erstattet av:
305	

Henviining: Beregning:

Skisseprosjekt

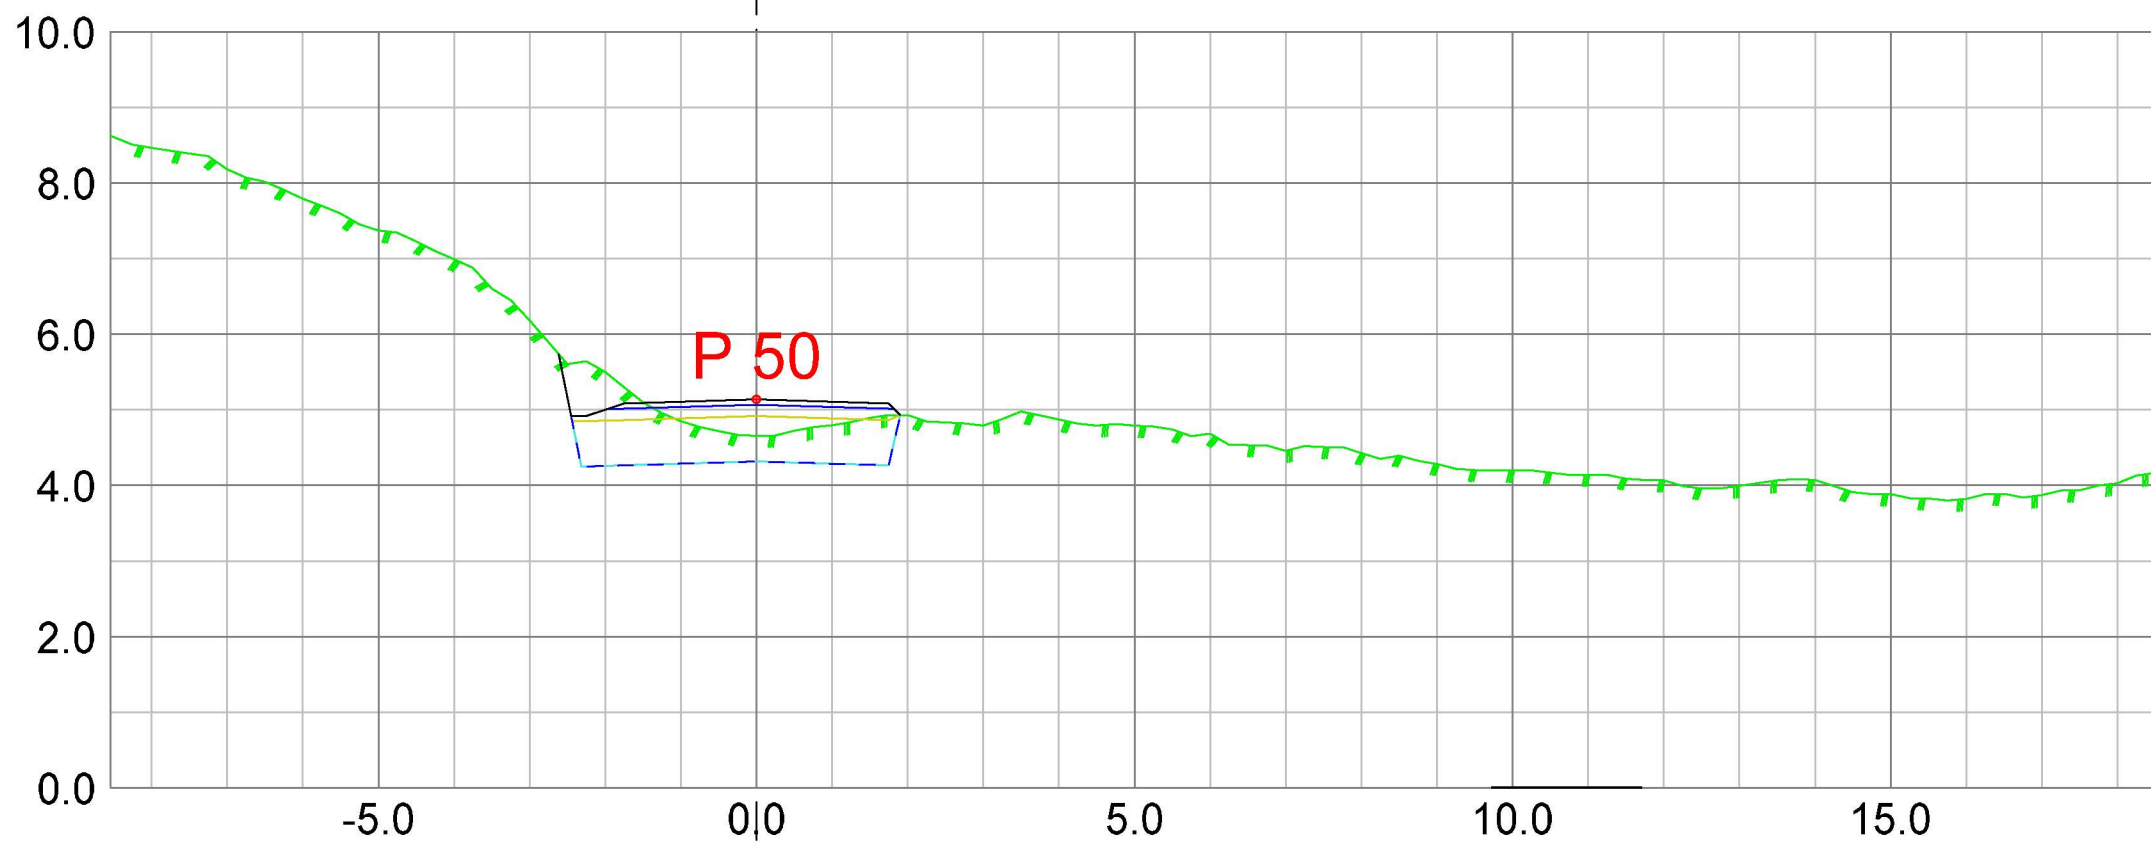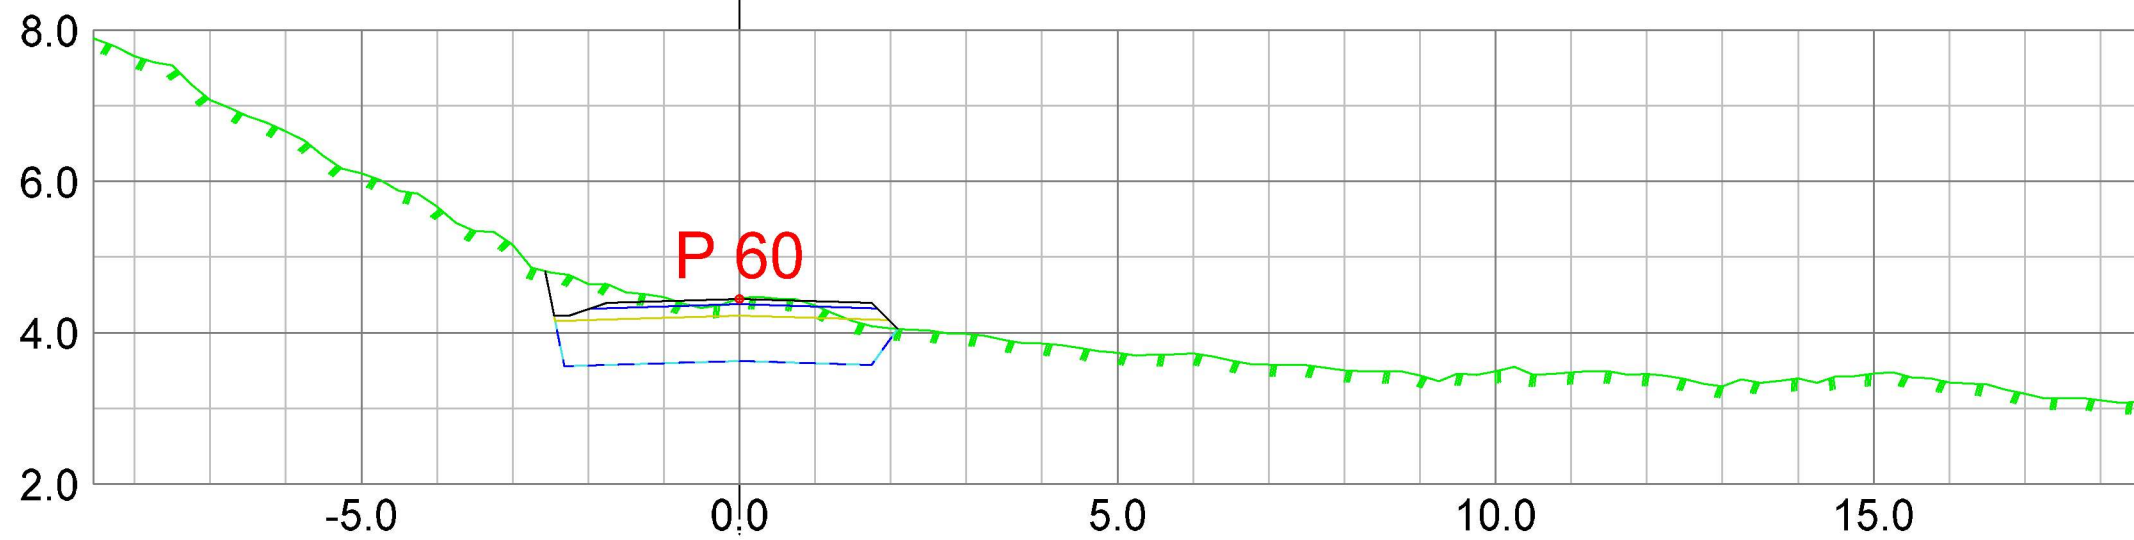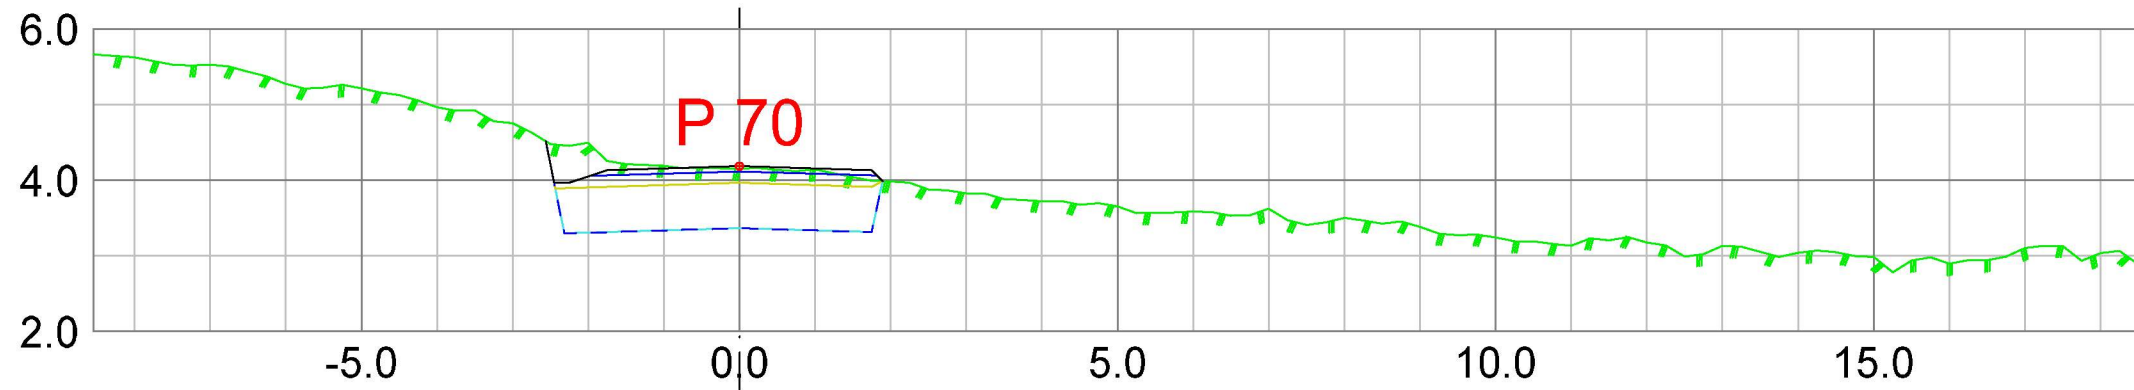

LAGTYPER

- Teo.Gmi 0: Overflate
- Teo.Gmi 1: Trau
- Teo.Gmi 2: Dypprengning
- Teo.Gmi 5: Steinskråning
- Teo.Gmi 50: Slitelag
- Teo.Gmi 60: Bærelag 1
- Teo.Gmi 70: Forsterkningslag 1
- Fys.Gmi 1: Applag\Høydedata_Meland2015_5pkt
- Av.snitt 0: Snitt fra 3D modell
- Av.snitt 40010151: 4.1.151
- Av.snitt 40010440: Vegkropp og kryss

MASSETYPER

Masserapport for: SFI\Veg30000.sfi
Standard: Ingen




Sætrevikmarka veglag
Gbnr 357/1, 3, 6, 7 m.fl.
Holsenøy i Alver kommune

Dato: 04.04.2022	Konstr./regnet:	Godkjent: GOB	Målestokk:
Koordsys: EUREF89, UTM sone 32			1:100
Høyderef: NN2000			



Tverrprofiltegning Veg 3
Veg 3

Erstating for:	Erstattet av:
305	
Henvining:	Beregning:
Skisseprosjekt	

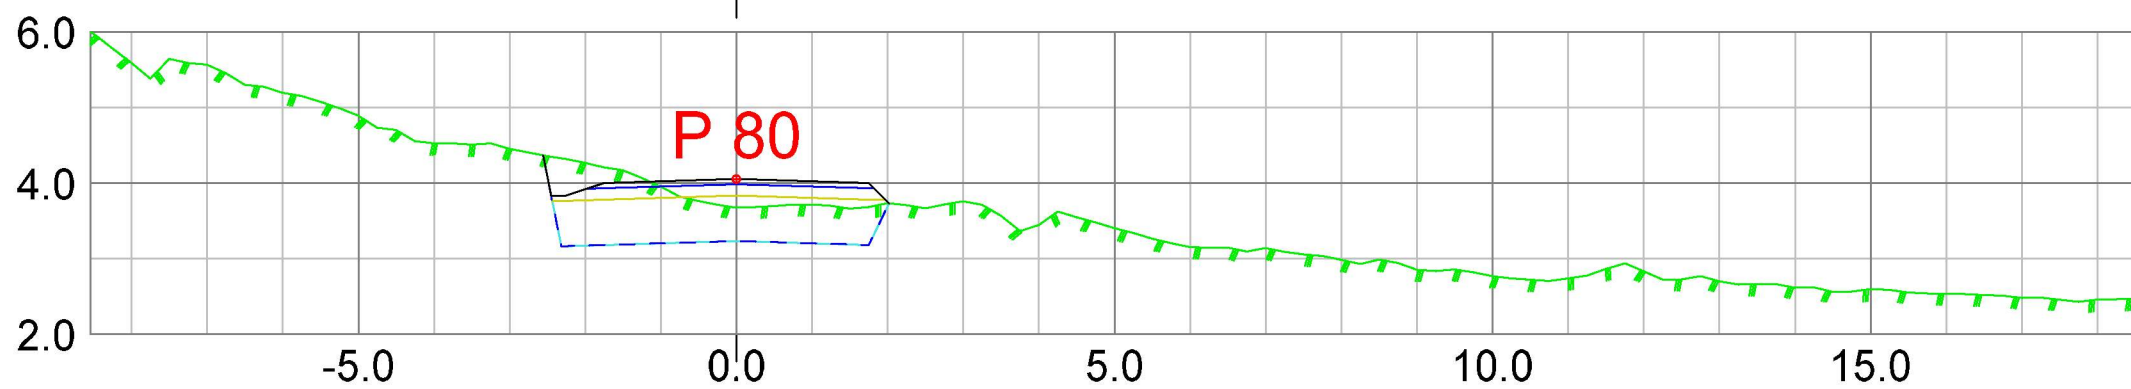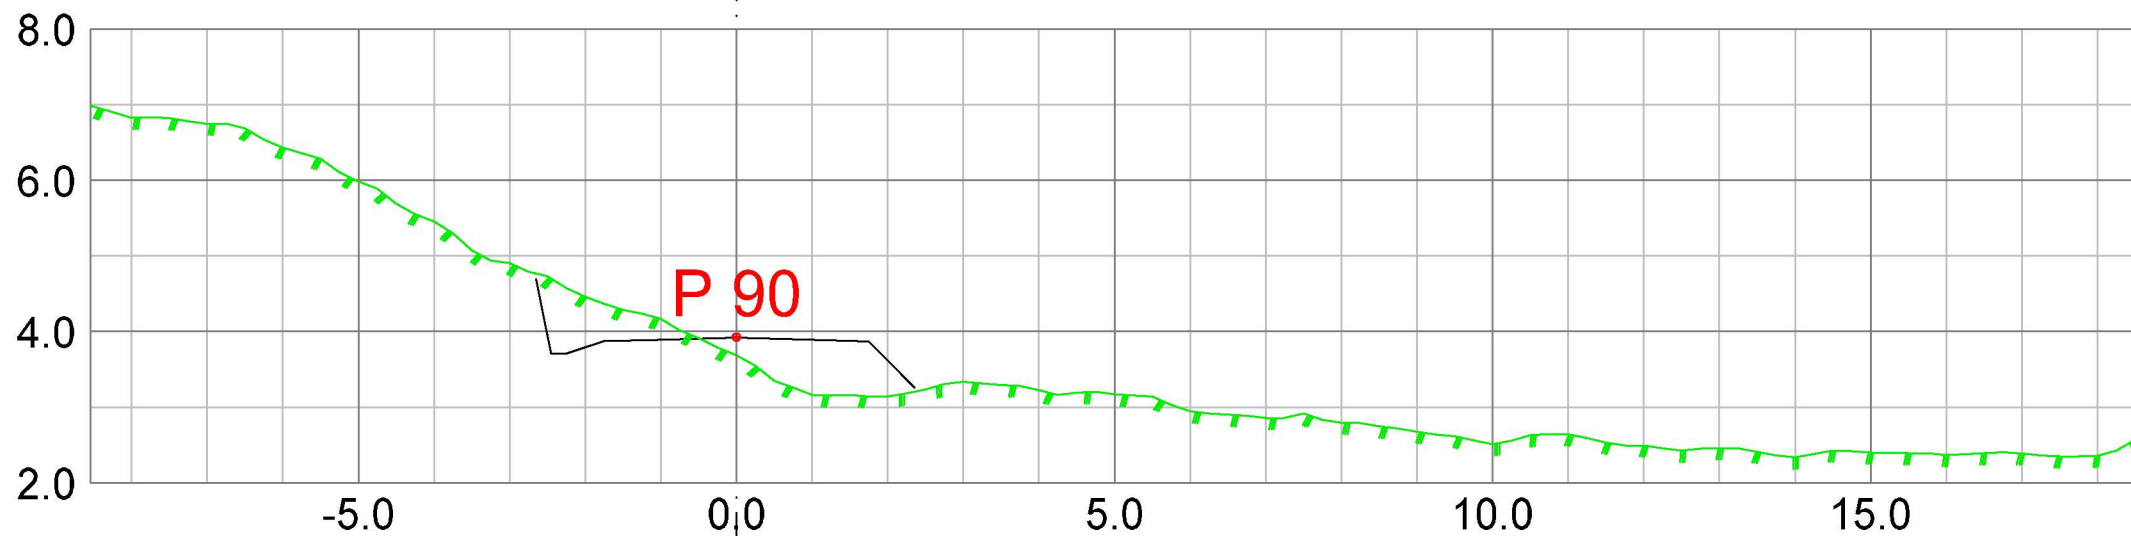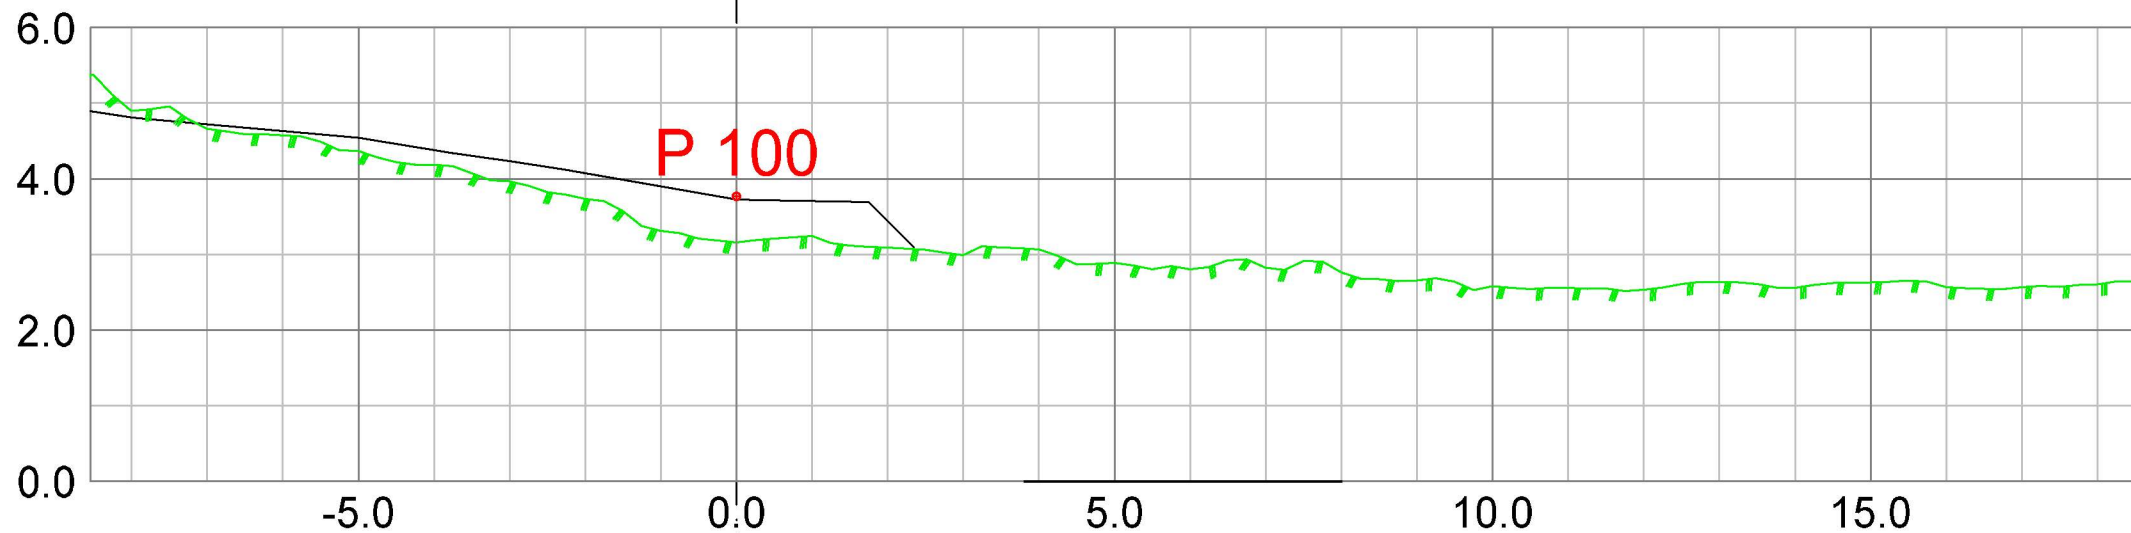


LAGTYPER

- Teo.Gmi 0: Overflate
- Teo.Gmi 1: Trau
- Teo.Gmi 2: Dypsprenning
- Teo.Gmi 5: Steinskråning
- Teo.Gmi 50: Slitelag
- Teo.Gmi 60: Bærelag 1
- Teo.Gmi 70: Forsterkningslag 1
- Fys.Gmi 1: Applag\Høydedata_Meland2015_5pkt
- Av.snitt 0: Snitt fra 3D modell
- Av.snitt 40010151: 4.1.151
- Av.snitt 40010440: Vegkropp og kryss

MASSETYPER

Masserapport for: SFI\Veg30000.sfi
Standard: Ingen

Sætrevikmarka veglag
Gbnr 357/1, 3, 6, 7 m.fl.
Holsenøy i Alver kommune

Dato: 04.04.2022	Konstr./tegnet:	Godkjent: GOB	Målestokk: 1:100
Koordsys: EUREF89, UTM sone 32			
Høyderef: NN2000			





Tverrprofiltegning Veg 3
Veg 3

Erstatning for: Erstattet av:

305

Henviining: Beregning:

Skisseprosjekt

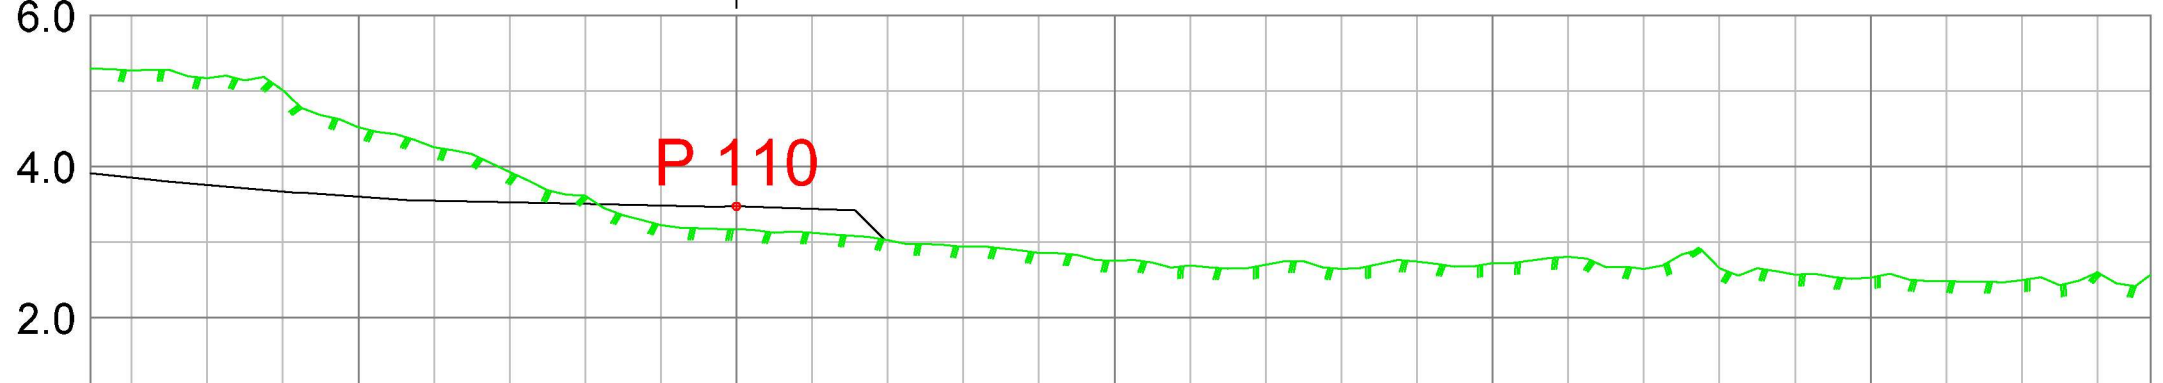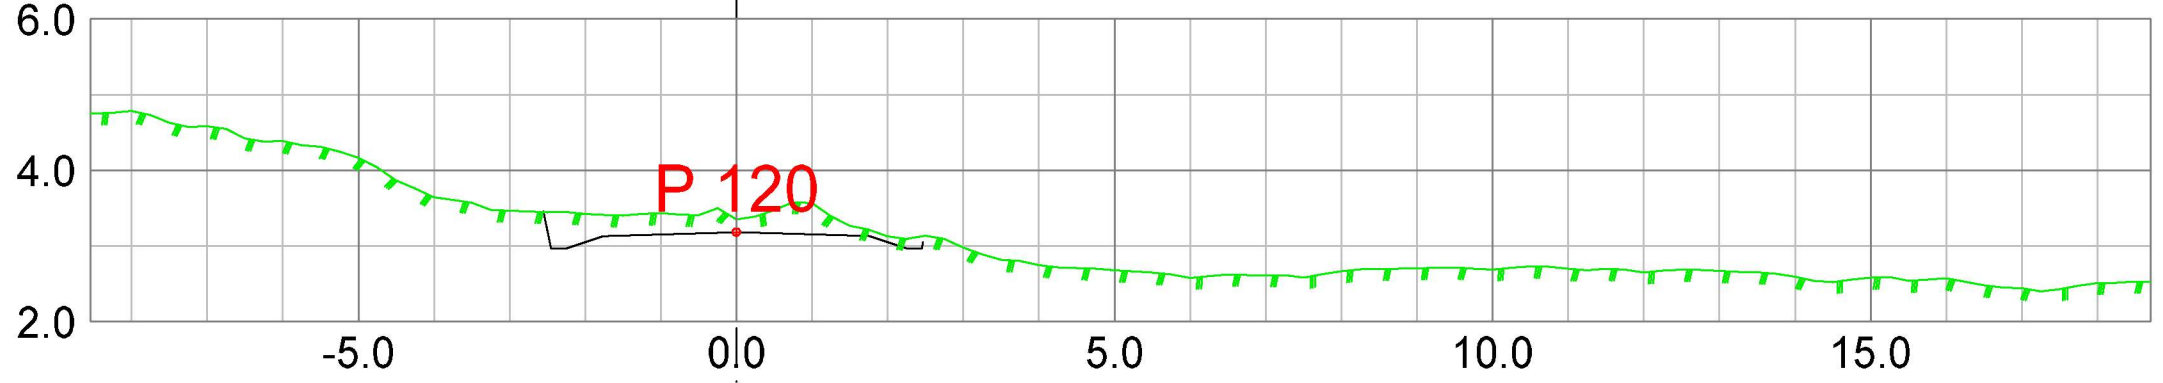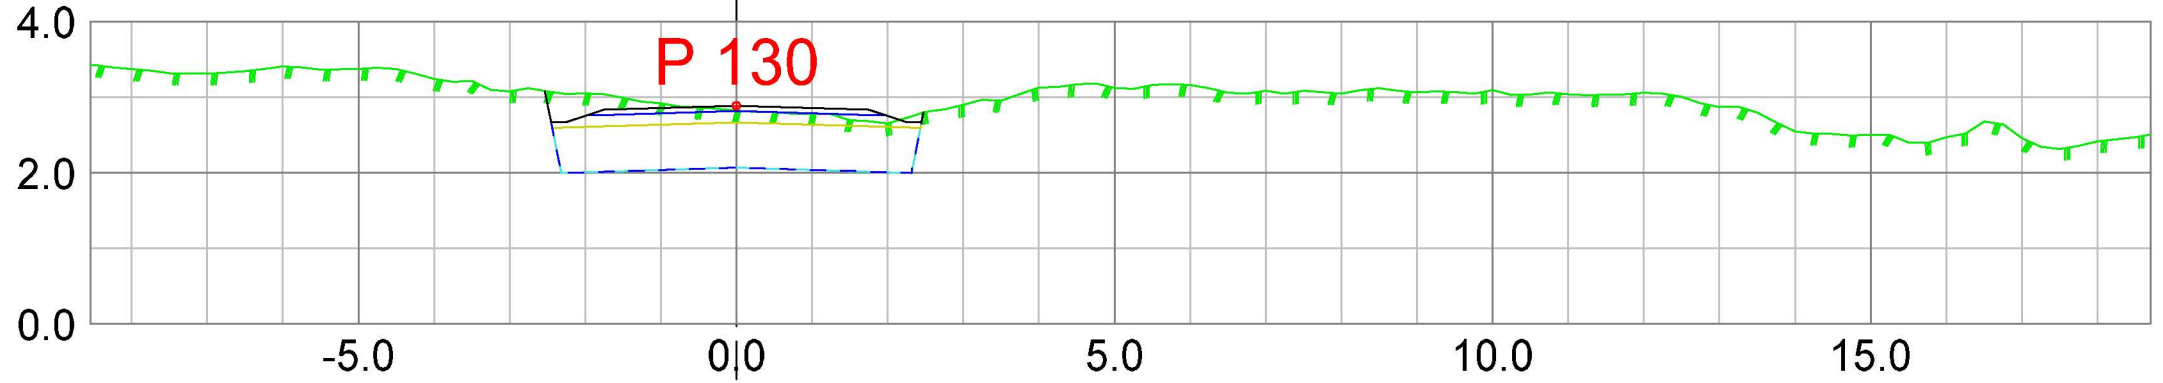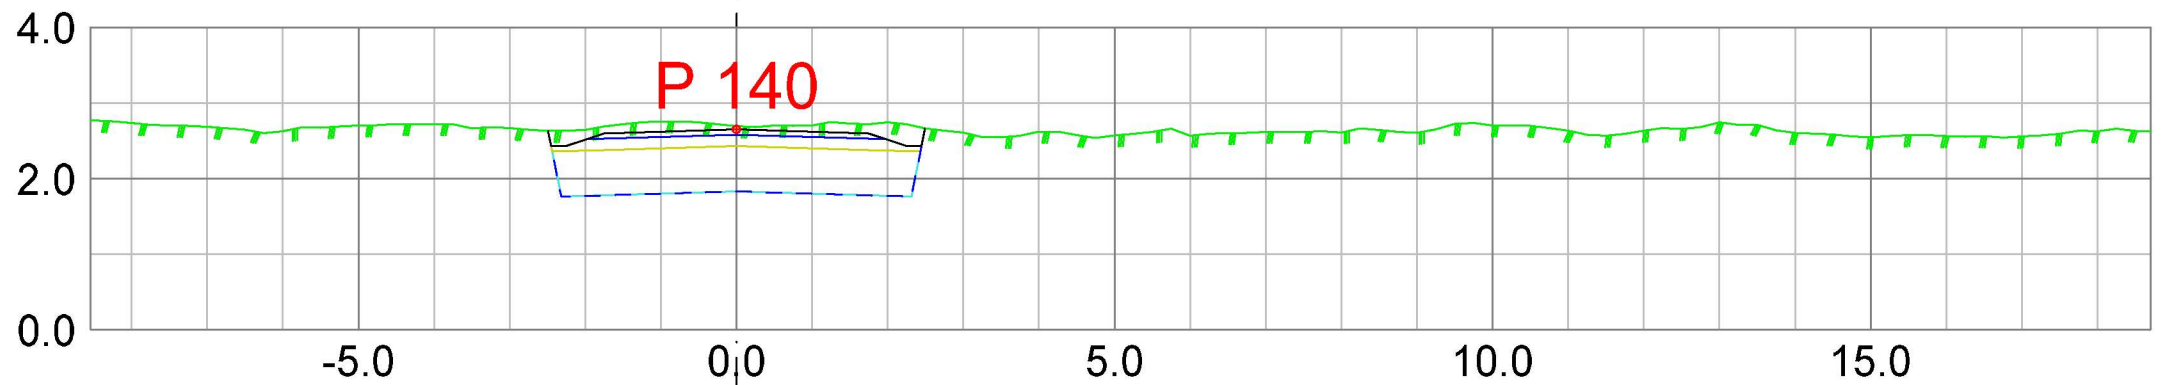

LAGTYPER











- Teo.Gmi 0: Overflate
- Teo.Gmi 1: Trau
- Teo.Gmi 2: Dyppsprengning
- Teo.Gmi 5: Steinskråning
- Teo.Gmi 50: Slitelag
- Teo.Gmi 60: Bærelag 1
- Teo.Gmi 70: Forsterkningslag 1
- Fys.Gmi 1: Applag\Høydedata_Meland2015_5pkt
- Av.snitt 0: Snitt fra 3D modell
- Av.snitt 40010151: 4.1.151
- Av.snitt 40010440: Vegkropp og kryss

MASSETYPER

Masserapport for: SFI\Veg30000.sfi
Standard: Ingen




Sætreviksmarka veglag Gbnr 357/1, 3, 6, 7 m.fl. Holsenøy i Alver kommune			
Dato: 04.04.2022	Konstr./regnet:	Godkjent: GOB	Målestokk: 1:100
Koordsys: EUREF89, UTM sone 32 Høyderef: NN2000			
Tverrprofiltegning Veg 3 Veg 3			Erstatning for: Erstattet av: <div style="font-size: 24px; font-weight: bold; text-align: center;">305</div>
Henvisning:	Beregning:	Skisseprosjekt	

 LAGTYPER


-  Teo.Gmi 0: Overflate
-  Teo.Gmi 1: Trau
-  Teo.Gmi 2: Dypsprengning
-  Teo.Gmi 5: Steinskråning
-  Teo.Gmi 50: Slitelag
-  Teo.Gmi 60: Bærelag 1
-  Teo.Gmi 70: Forsterkningslag 1
-  Fys.Gmi 1: Applag\Høydedata_Meland2015_5pkt
-  Av.snitt 0: Snitt fra 3D modell
-  Av.snitt 40010151: 4.1.151
-  Av.snitt 40010440: Vegkropp og kryss

MASSETYPER



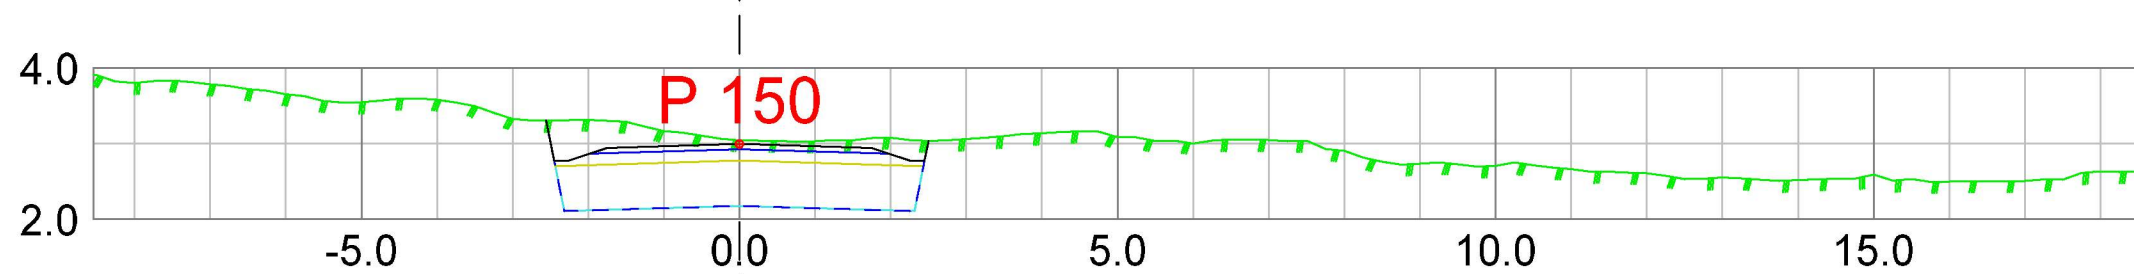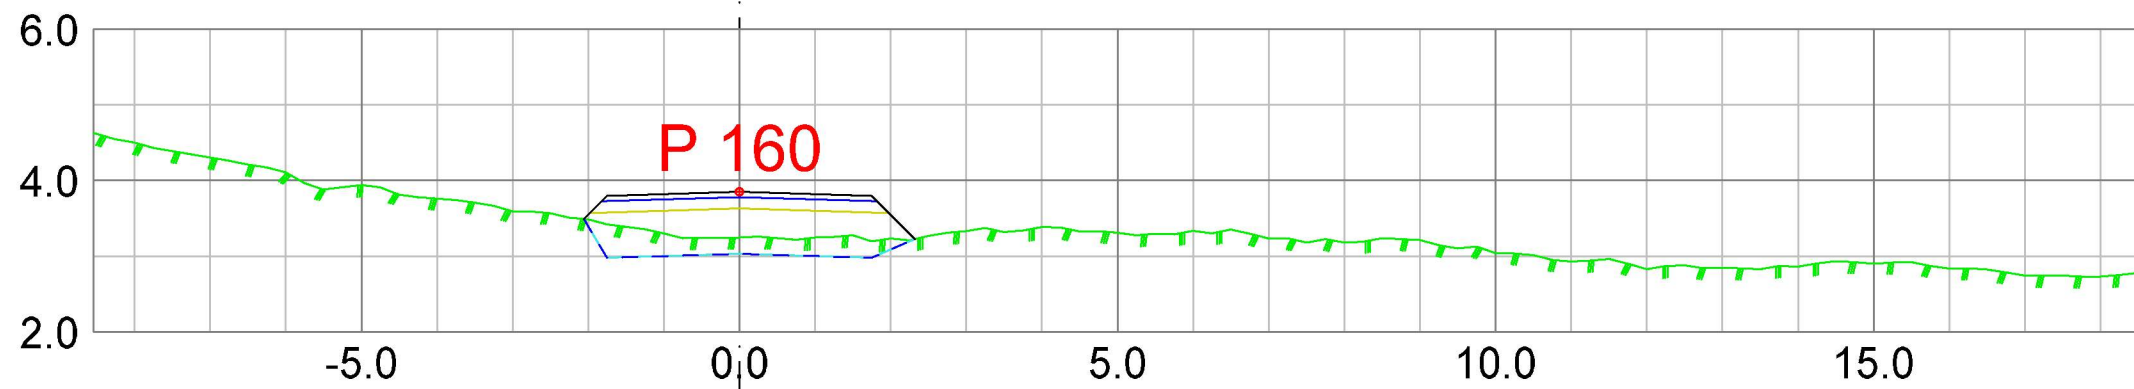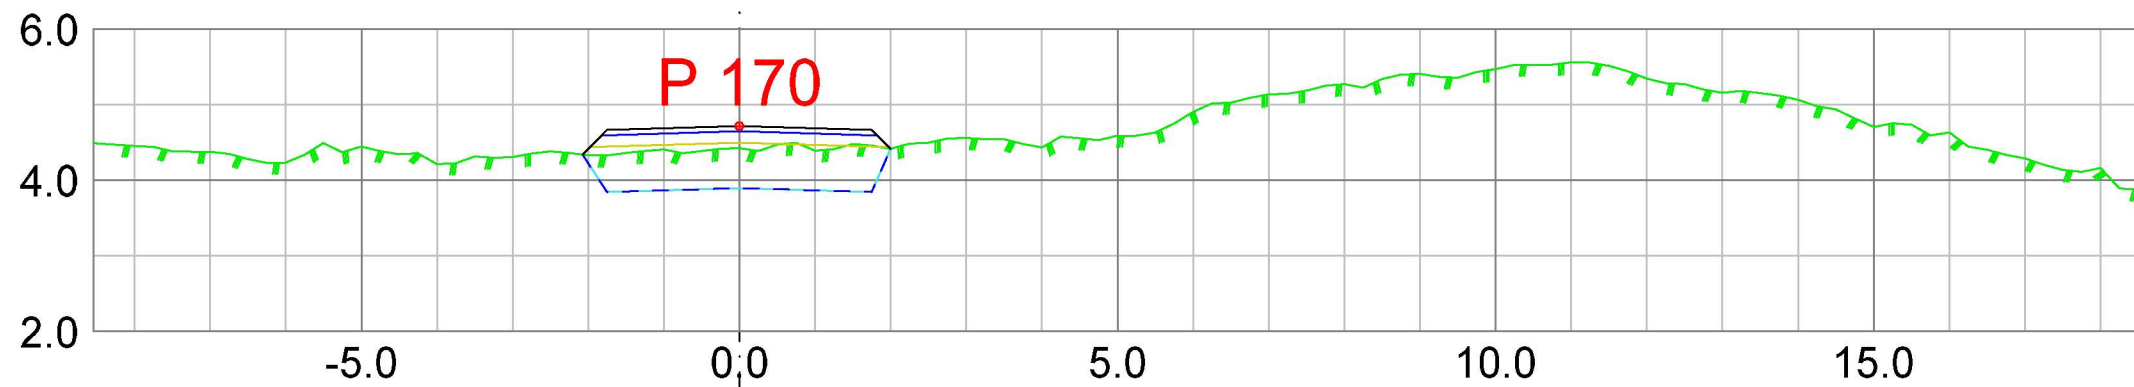




 



Masserapport for: SFI\Veg30000.sfi
Standard: Ingen



Sætreviksmarka veglag
Gbnr 357/1, 3, 6, 7 m.fl.
Holsenøy i Alver kommune


Dato: 04.04.2022	Konstr./tegnet:	Godkjent: GOB	Målestokk: 1:100	
Koordsys: EUREF89, UTM sone 32 Høyderef: NN2000				
Tverrprofiltegning Veg 3 Veg 3				Erstattet av: 305
Henvisning:		Beregning:		Skisseprosjekt

LAGTYPER


-  Teo.Gmi 0: Overflate
-  Teo.Gmi 1: Trau
-  Teo.Gmi 2: Dyppsprenning
-  Teo.Gmi 5: Steinskråning
-  Teo.Gmi 50: Slitelag
-  Teo.Gmi 60: Bærelag 1
-  Teo.Gmi 70: Forsterkningslag 1
-  Fys.Gmi 1: Applag\Høydedata_Meland2015_5pkt
-  Av.snitt 0: Snitt fra 3D modell
-  Av.snitt 40010151: 4.1.151
-  Av.snitt 40010440: Vegkropp og kryss

MASSETYPER

Masserapport for: SFI\Veg30000.sfi
Standard: Ingen

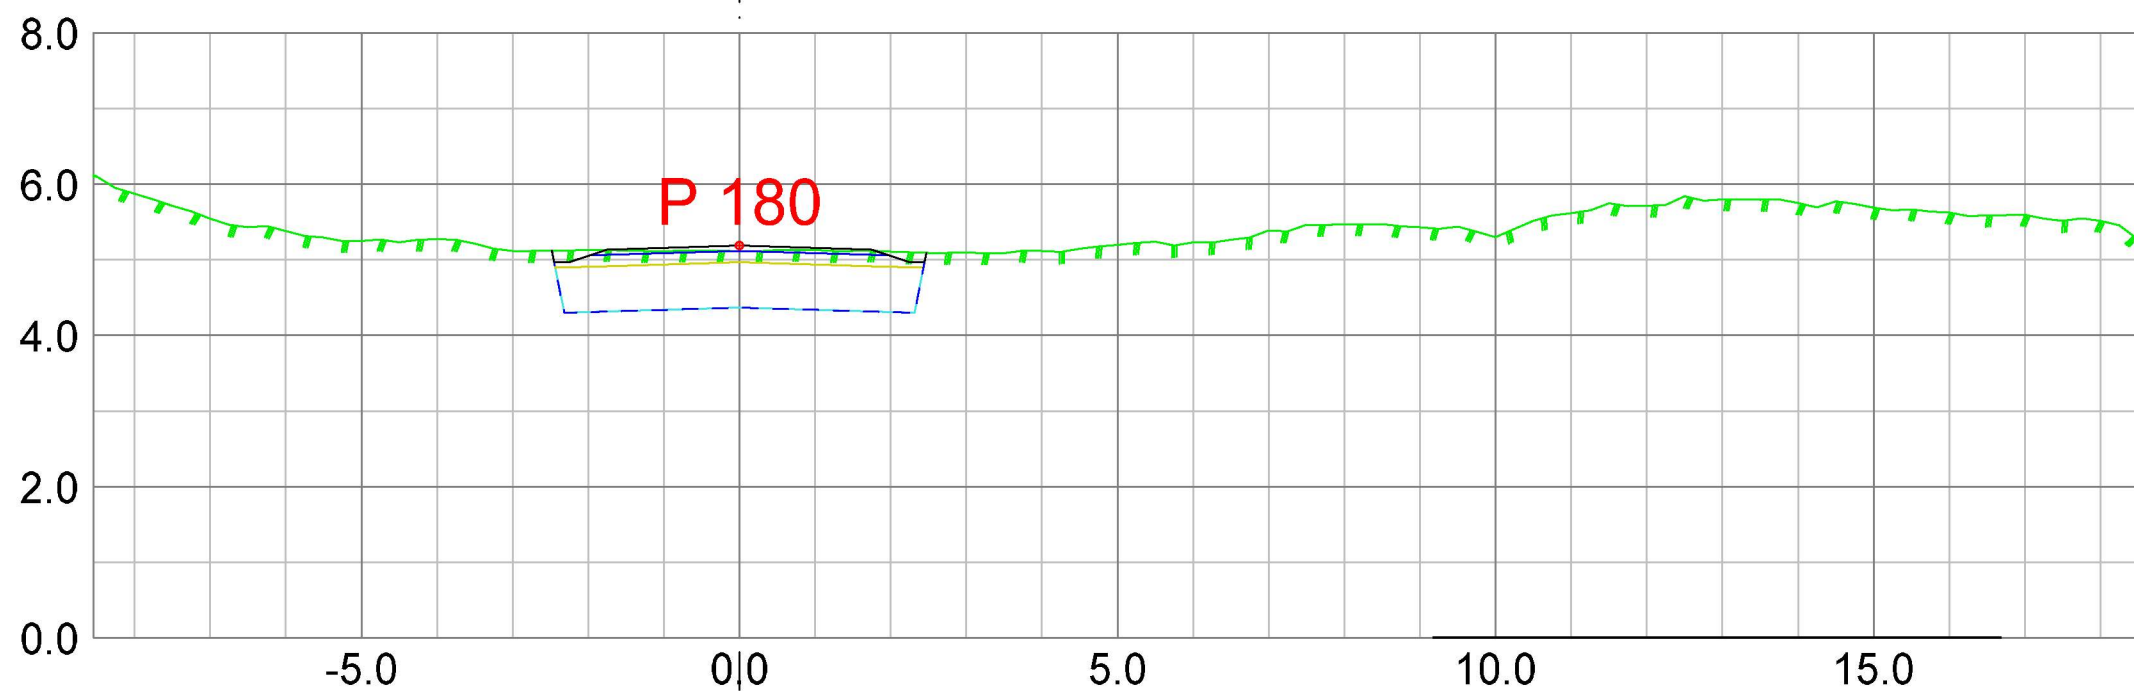

Sætreviksmarka veglag
Gbnr 357/1, 3, 6, 7 m.fl.
Holsenøy i Alver kommune

Dato	Konstr./regnet	Godkjent	Målestokk	
04.04.2022		GOB	1:100	
Koordsys: EUREF89, UTM sone 32 Høyderef: NN2000				Erstattet av: 305
Tverrprofiltegning Veg 3 Veg 3				
Henvisning:		Beregning:		Skisseprosjekt