


Godkjent kartutsnitt for tillatelse til utlegging av flytebrygge med tilhørende landgang - gnr-bnr 217-1, Alver kommune

27.07.2022 Hanne Gunnarskog

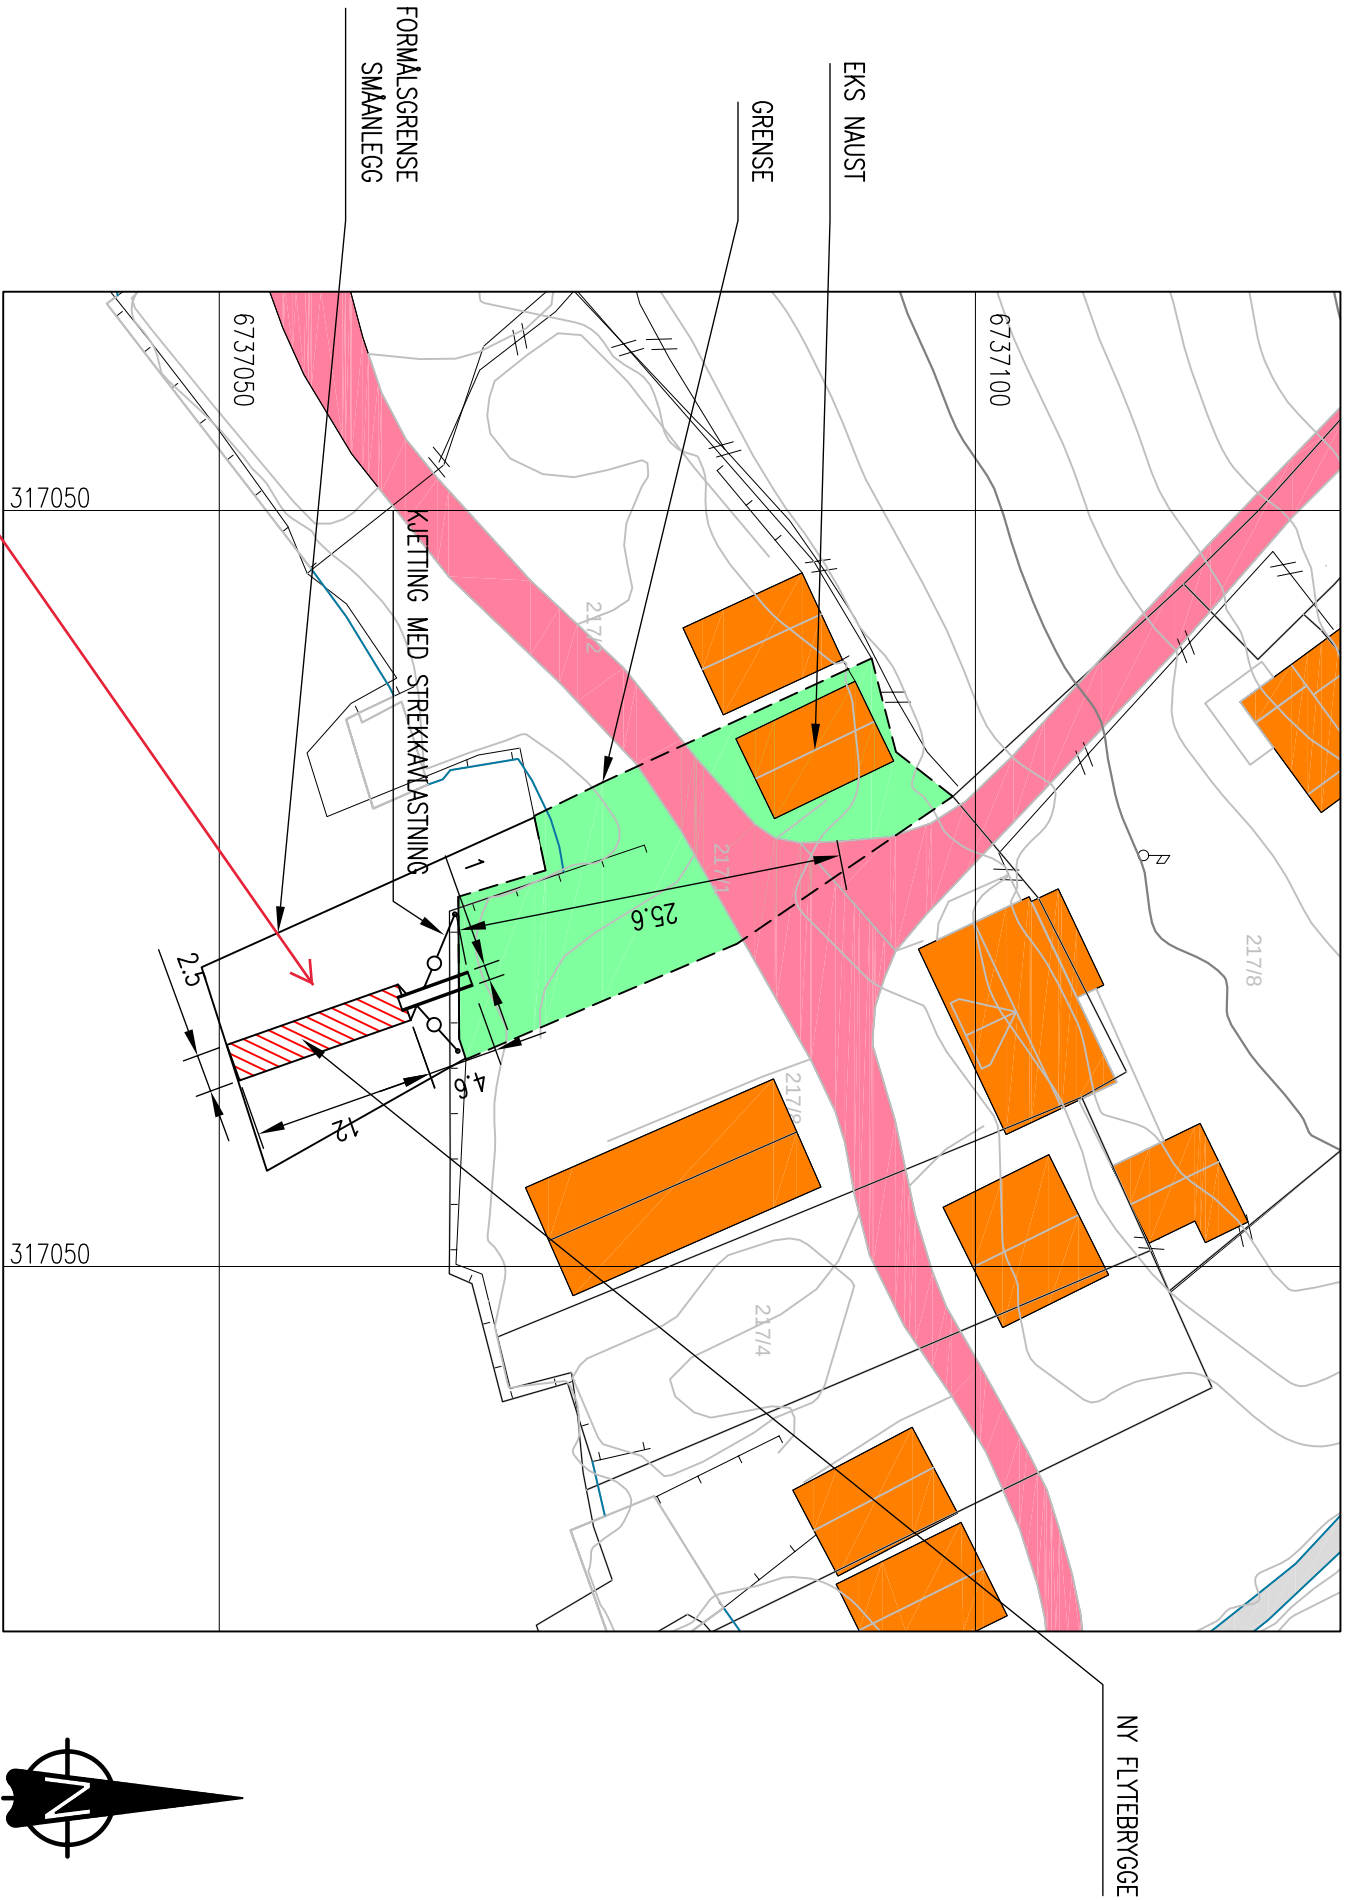

SITUASJONSPLAN

GNR.217 BNR.1, ROMARHEIM, ALVER KOMMUNE

OBS! * TEGNINGEN KAN PRINTES I FEIL SKALA * IKKE TA MÅL DIREKTE PÅ TEGNING * BRUK BARE OPPGITTE MÅL		I HENHOLD TIL LOWERK ER DENNE TEGNINGEN ARKOCONSULT AS SIN EIENDOM. DENNE TEGNINGEN KAN IKKE BLI BRUKT, OFFENTLIGGJORT ELLER GIS VIDERE TIL TREDJEPART UTEN VÅRT SKRITLIGE SAMTYKKE. OVERTREDELSE AV DETTE KAN MEDFØRE SØKSMÅL.	
EIRIK HALVORSEN		REVISION/DATE:	
FLYTEBRYGGE 217/1, ALVER		PROJECT NO.: 2021149	
SITUASJONSPLAN		DRAWING NO.: 143621149A10	
 ARKOCONSULT AS, Postboks 103, 5291 Volestf. Tel.: 56390003 – Fax.: 56191130 – Mob.: 93241511 Mail: post@arkoconsult.no – Org.nr.: 918269665 MVA		SCALE:	FORMAT:
		1:500	A3
		DRAWN:	DATE:
		PKT	13.08.21
		CHECKED:	DATE: