


Godkjent kartutsnitt for tillatelse til utlegging av utslippsledning - gnr-bnr 109-14, Alver kommune  
 29.07.2022 Hanne Gunnarskog

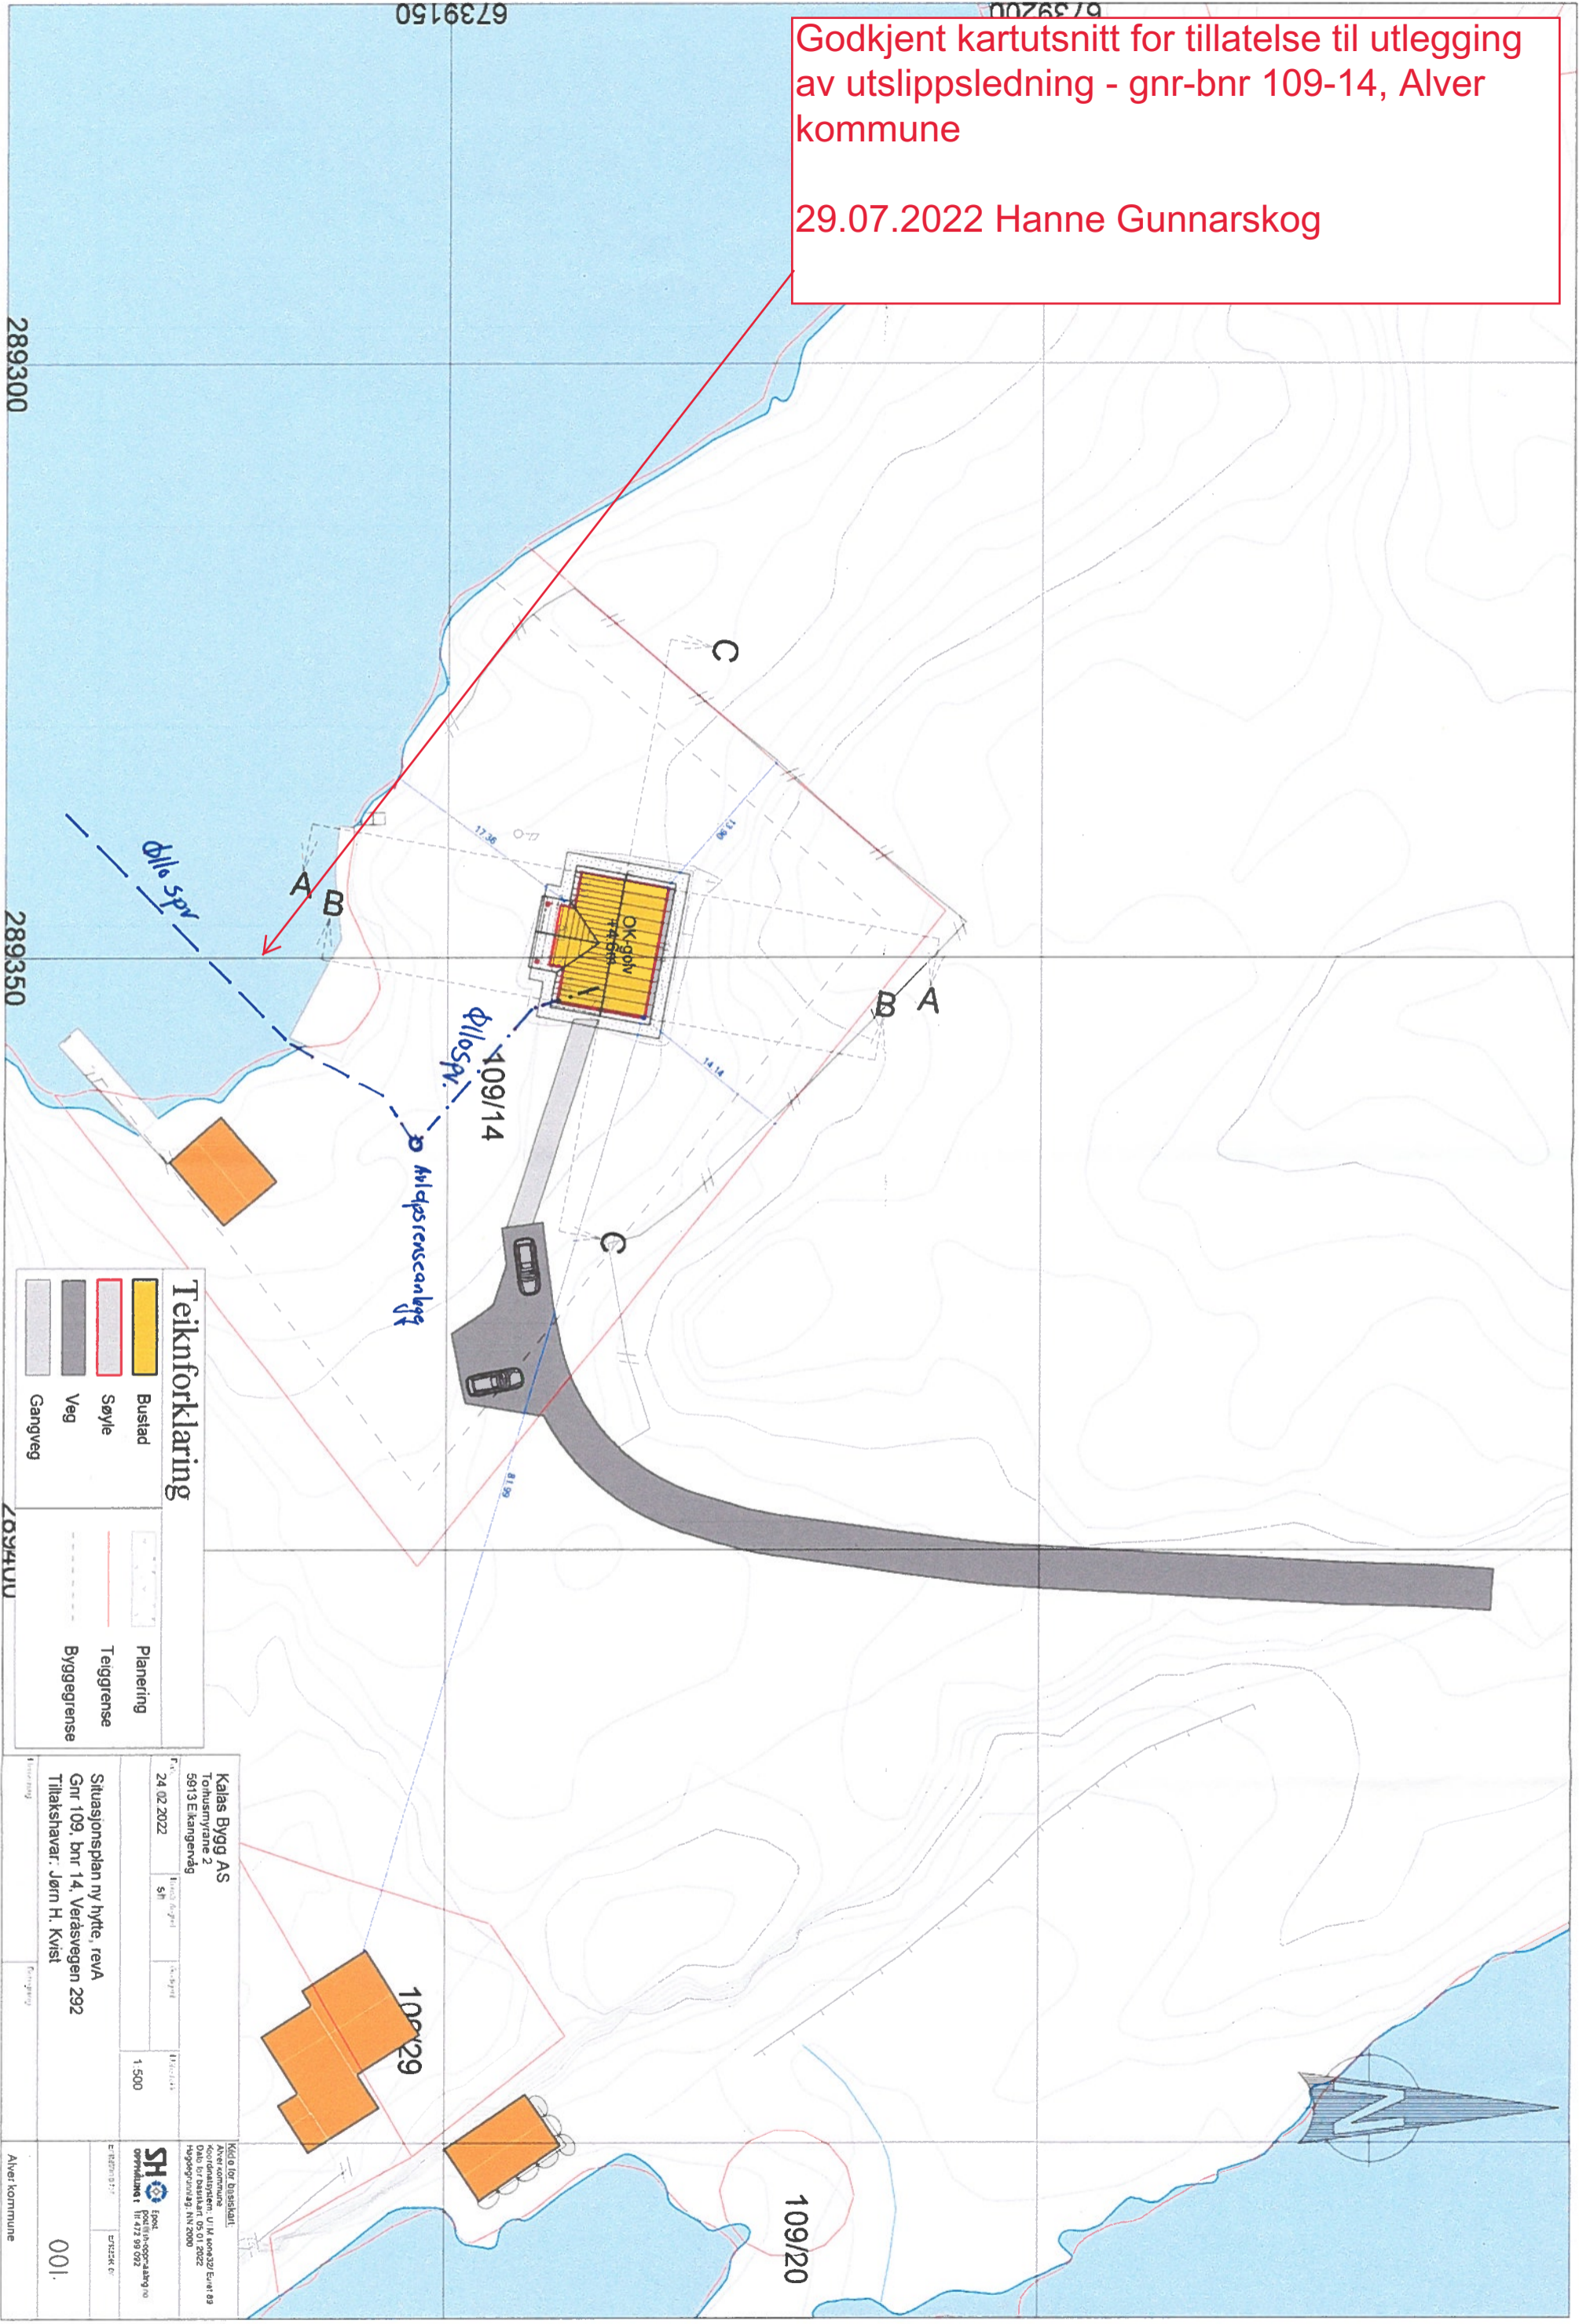

**Teiknforklaring**

	Bustad		Planering
	Søyte		Teiggrænse
	Veg		Byggegrænse
	Gangveg		

Kalla Bygg AS Tokusmyrane 2 5813 E Kangerveg 24.02.2022		1:500 24.02.2022	Kart for drøbakart Koordinatsystem: UTM-konv. Euri 89 Dato for kartlagt: 05.01.2022 Høgdeprosjekt: NAV 2000
Situasjonsplan ny hytte, revA Gnr 109, bnr 14, Veråsvegen 292 Tilaksnavar: Jørn H. Kvist		001	Alver kommune

6739150  
 2893300  
 2893350

109/20

Ø110 Spv  
 409/14  
 Ailqstrenscahlyg