

# SITUASJONSKART

Gnr/Bnr: 195/3

Adresse:

Eigar/søkar:

Kvalitet :

Gjeldande plan : Kommunedelplanen for Lindås

Planformål : LNF-føremål

Vår referanse:

Sign. ....




Målestokk: 1:500

Dato: 29.05.2022

ALVER  
KOMMUNE



- |  |                        |  |            |
|--|------------------------|--|------------|
|  | Gjerde                 |  | Bolighus   |
|  | Usikker eigedomsgrense |  | Andre bygg |
|  | Målt eigedomsgrense    |  |            |

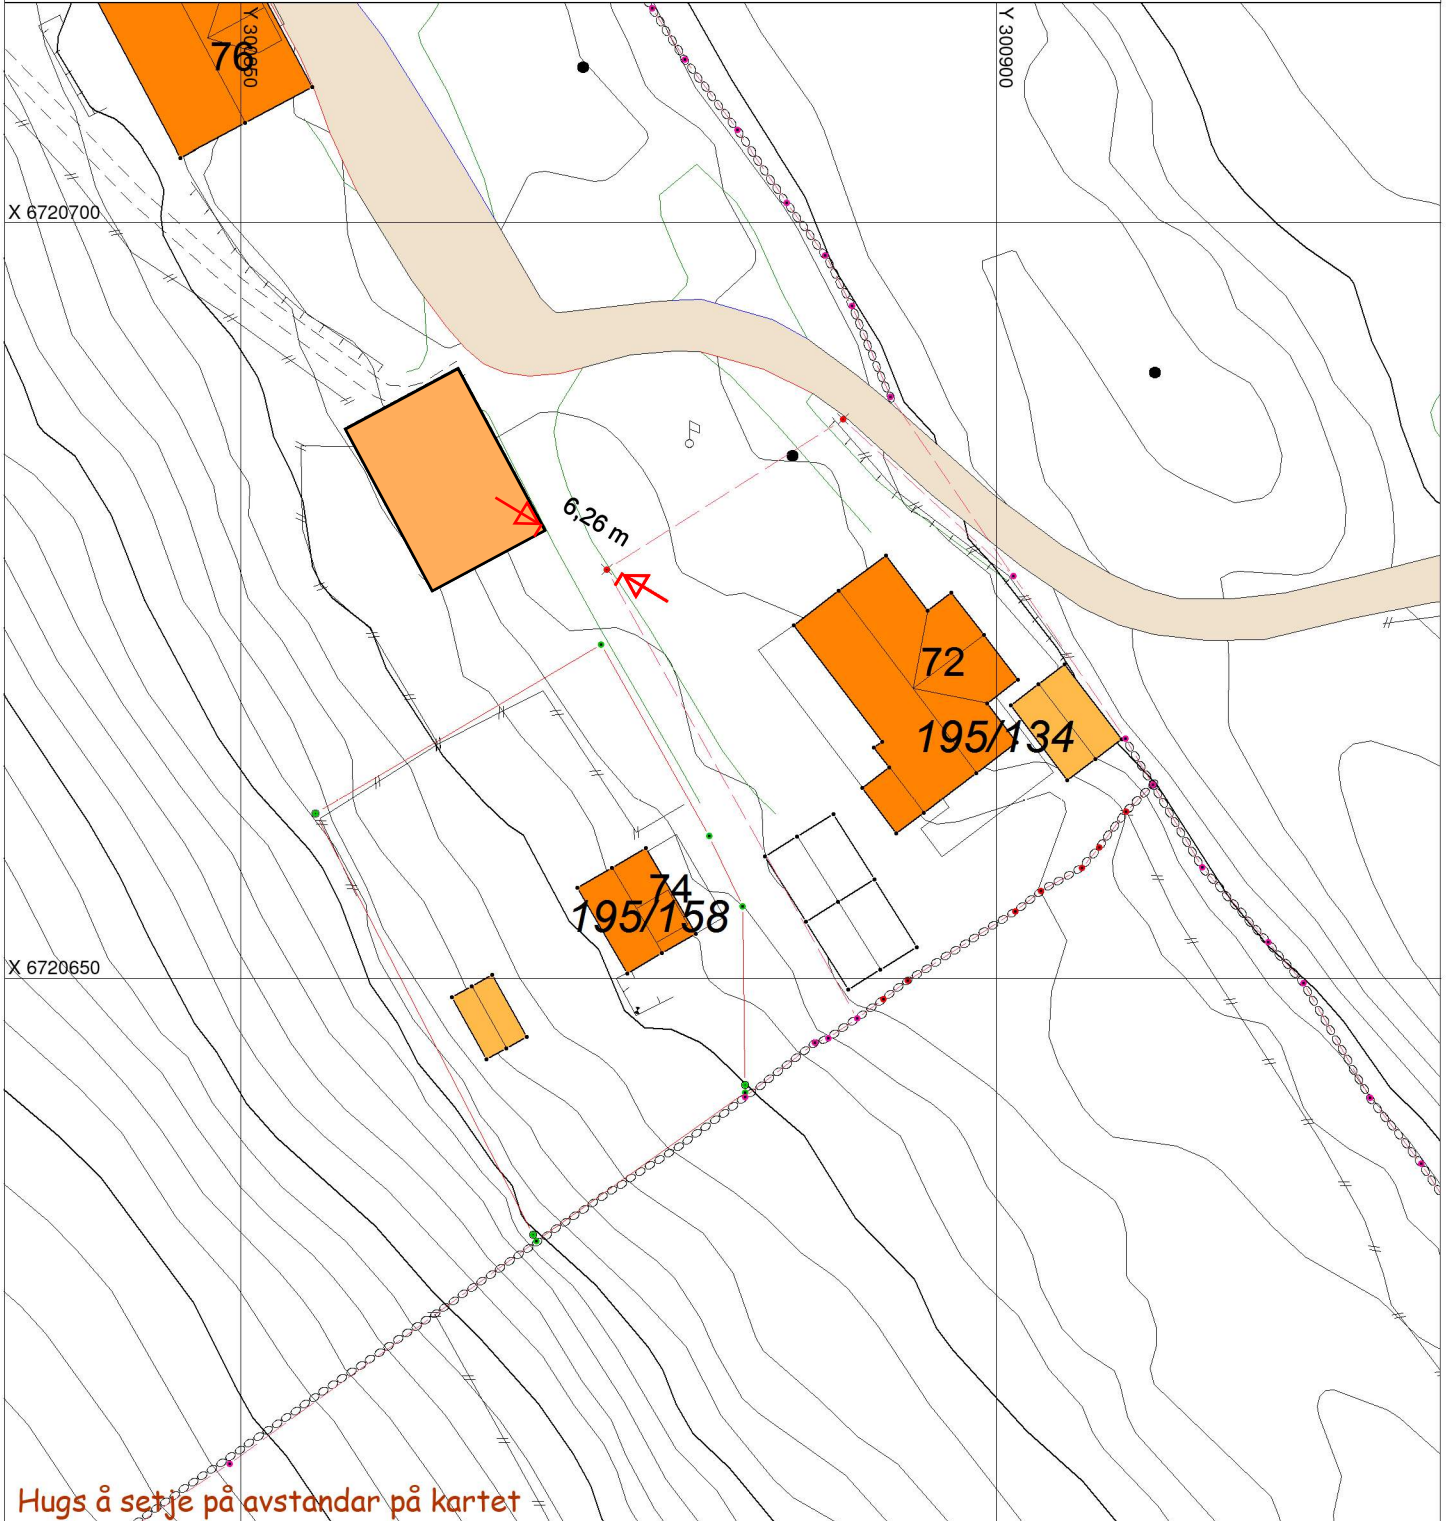

## SITUASJONSPLAN



Tiltak

Underskrift Situasjonsplan

Dato