

Målestokk: 1:1 000


30m

Dato: 19-05-2022



- FELLES LEVNINGS- og GNR 311/10  
- FELLES LEVNINGS- og GNR 311/21

Situasjonskart -

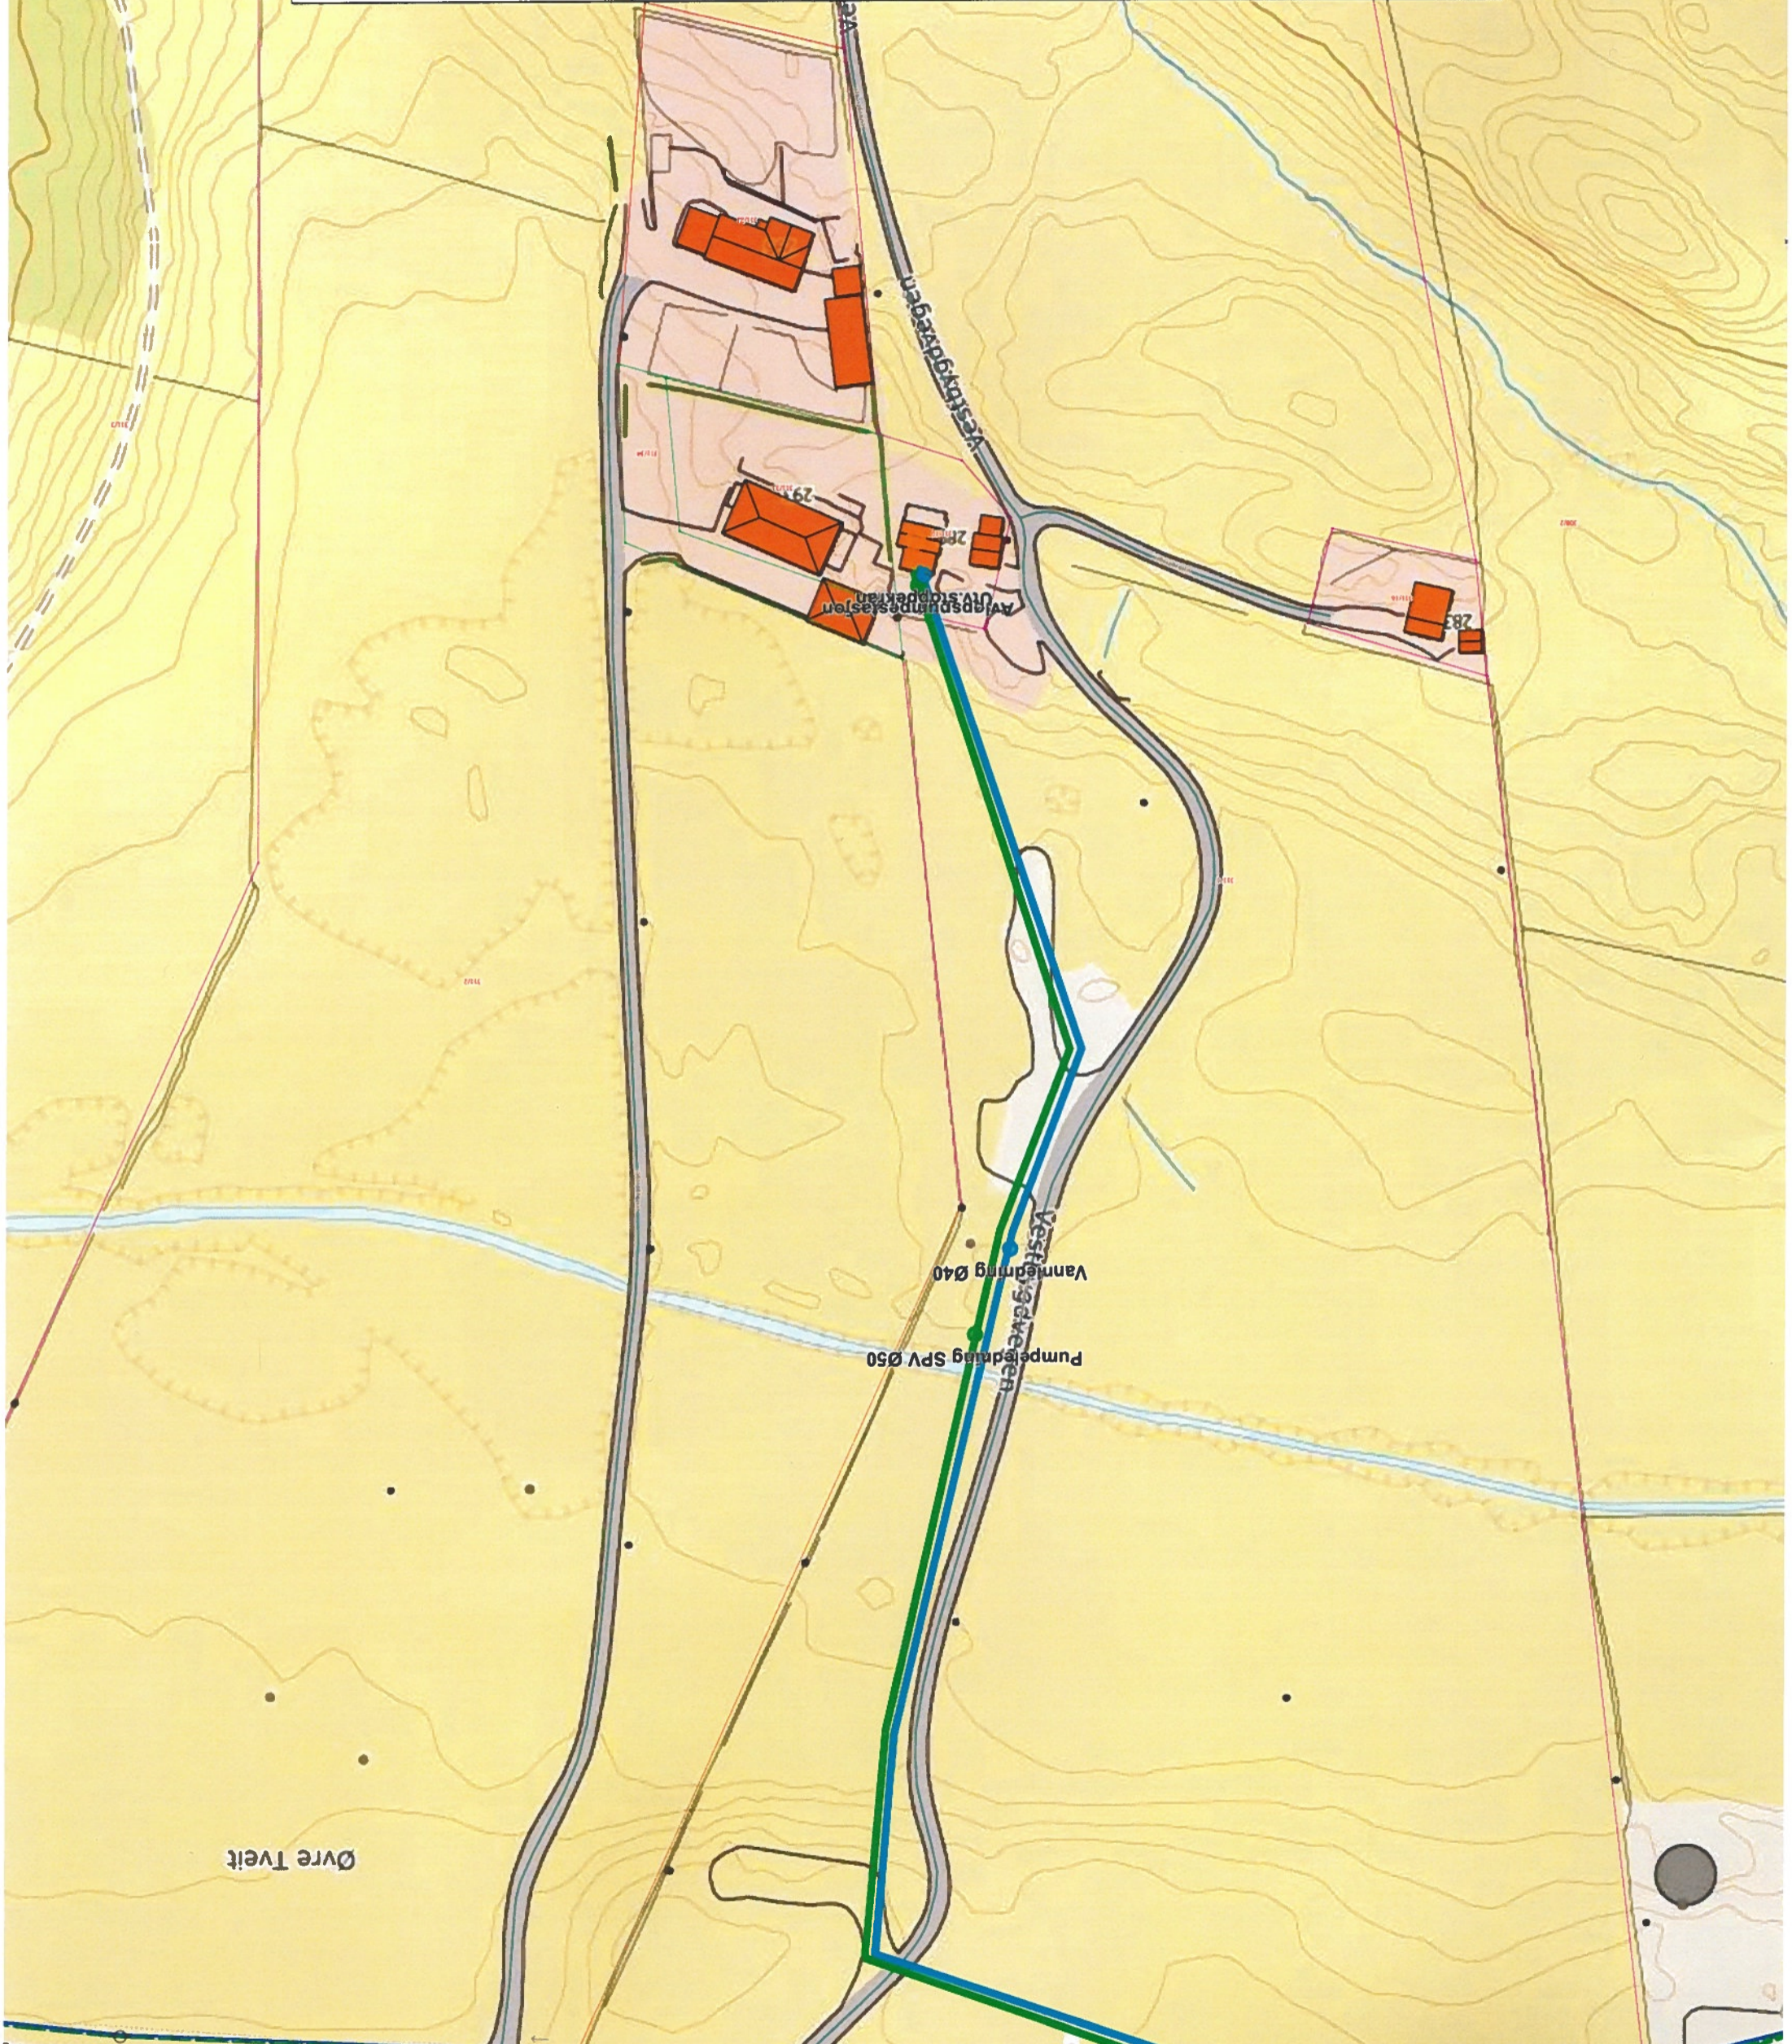

Tilkoblingspunkt kommunal ledning SPV og Vann

Østvegen

VL 160 K

SP 160 K

Øvre Tveit

mswim2loadovermapramsvj: wms: server-error: image size out of range, width and height must be between 1 and 4000 pixels.

N6718189\_0289032