

Situasjonskart


Dato: 01-04-2022

Nhdigi.no

Målestokk: 1:500

15m

Nettverket, Norge Digitalt og Nordhordland digitalt

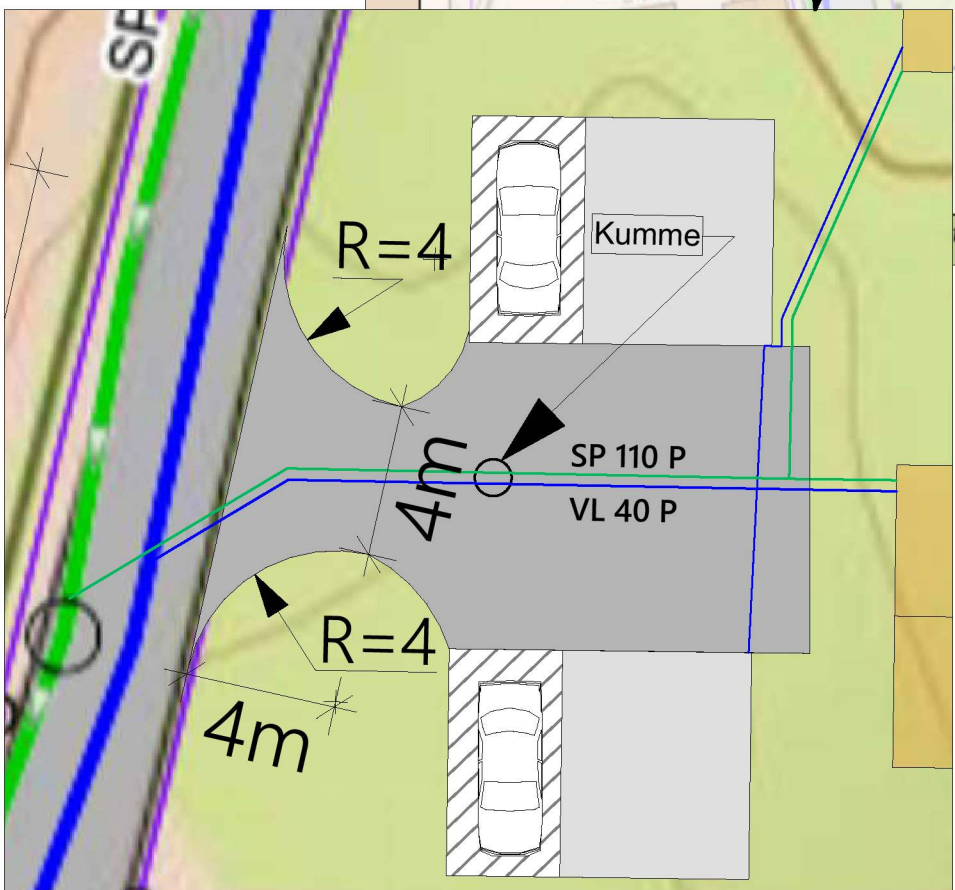

1:200

| | | |
|--|------------------------------|-------------------------|
| Prosjekt: Krossleitet 19, To nye eneboliger | Sign.: RE | Prosjektnr.: 2021325 |
| Tiltakshaver: Subsea Independent AS Wernersholmvegen 49, 5232 Paradis | Gnr./Bnr./Festnr.: 106/93 | |
| Prosjekterende: Din Boligsøknad AS Litleåsvegen 49 5132 Nyborg | | |
| © Alle rettigheter tilhører utførende for prosjektering, kopiering eller bruk av disse tegningene er forbudt uten skriftlig samtykke | | |
| Tegning: VApplan | Dato: 08.08.2022 | |
| Byggesakstegninger, kun til bruk ved byggesøknad | Målestokk: 1:500, 1:200 | Rev.: . |
| | Tegningsnr.: A10-04 | |