

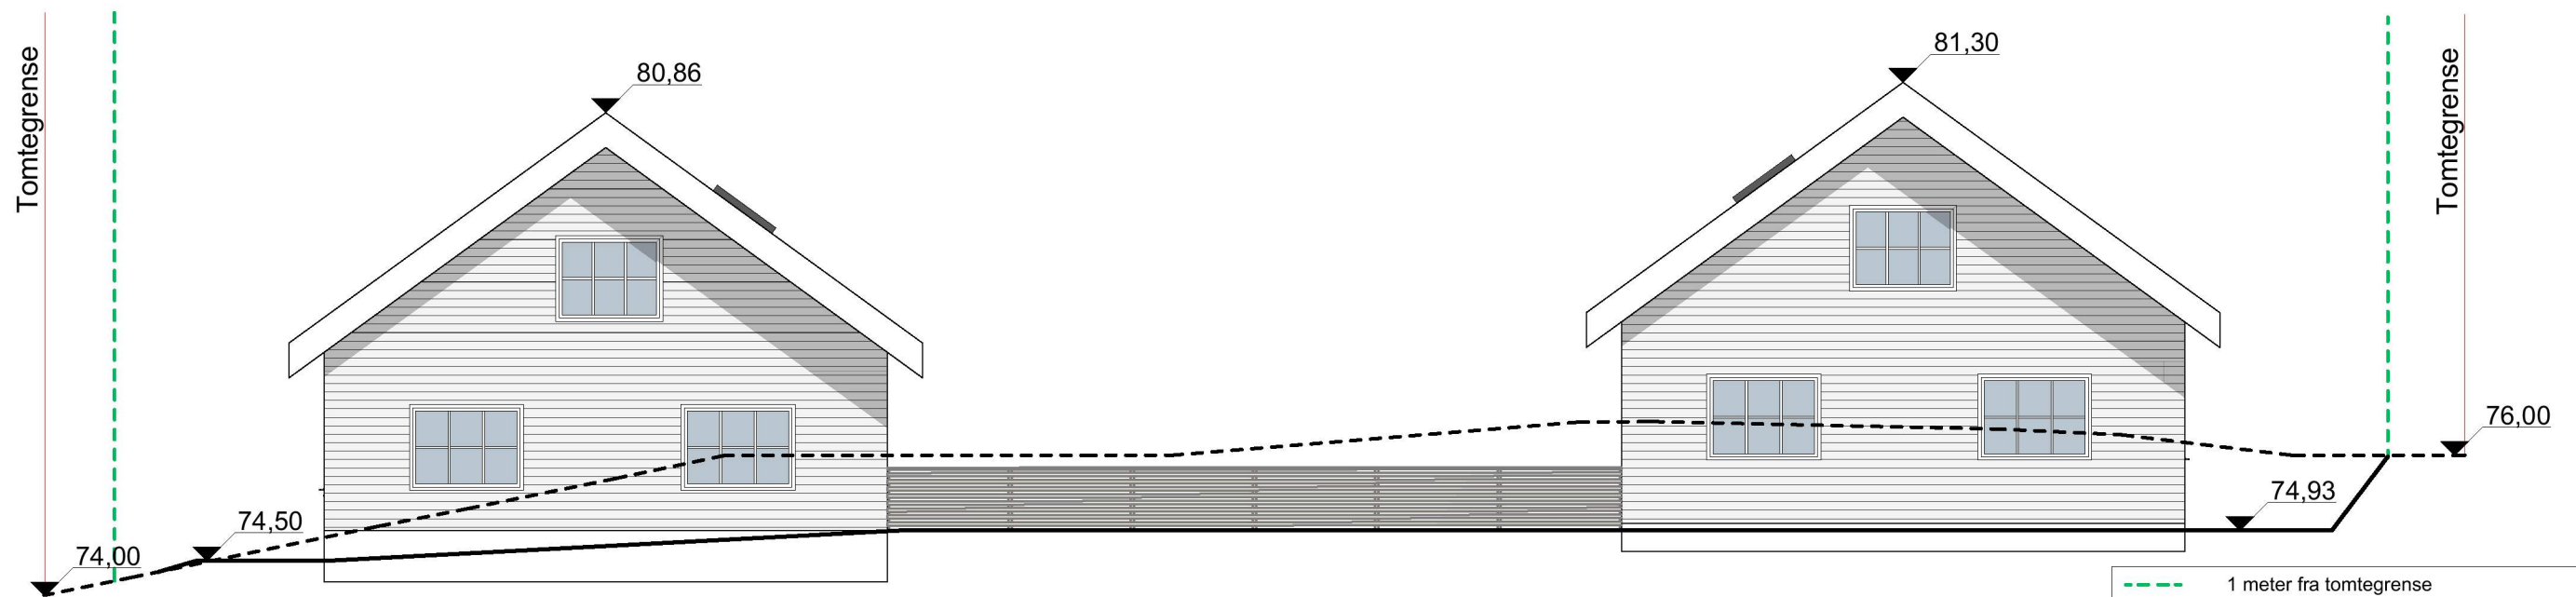


1:100 Fasade Vest


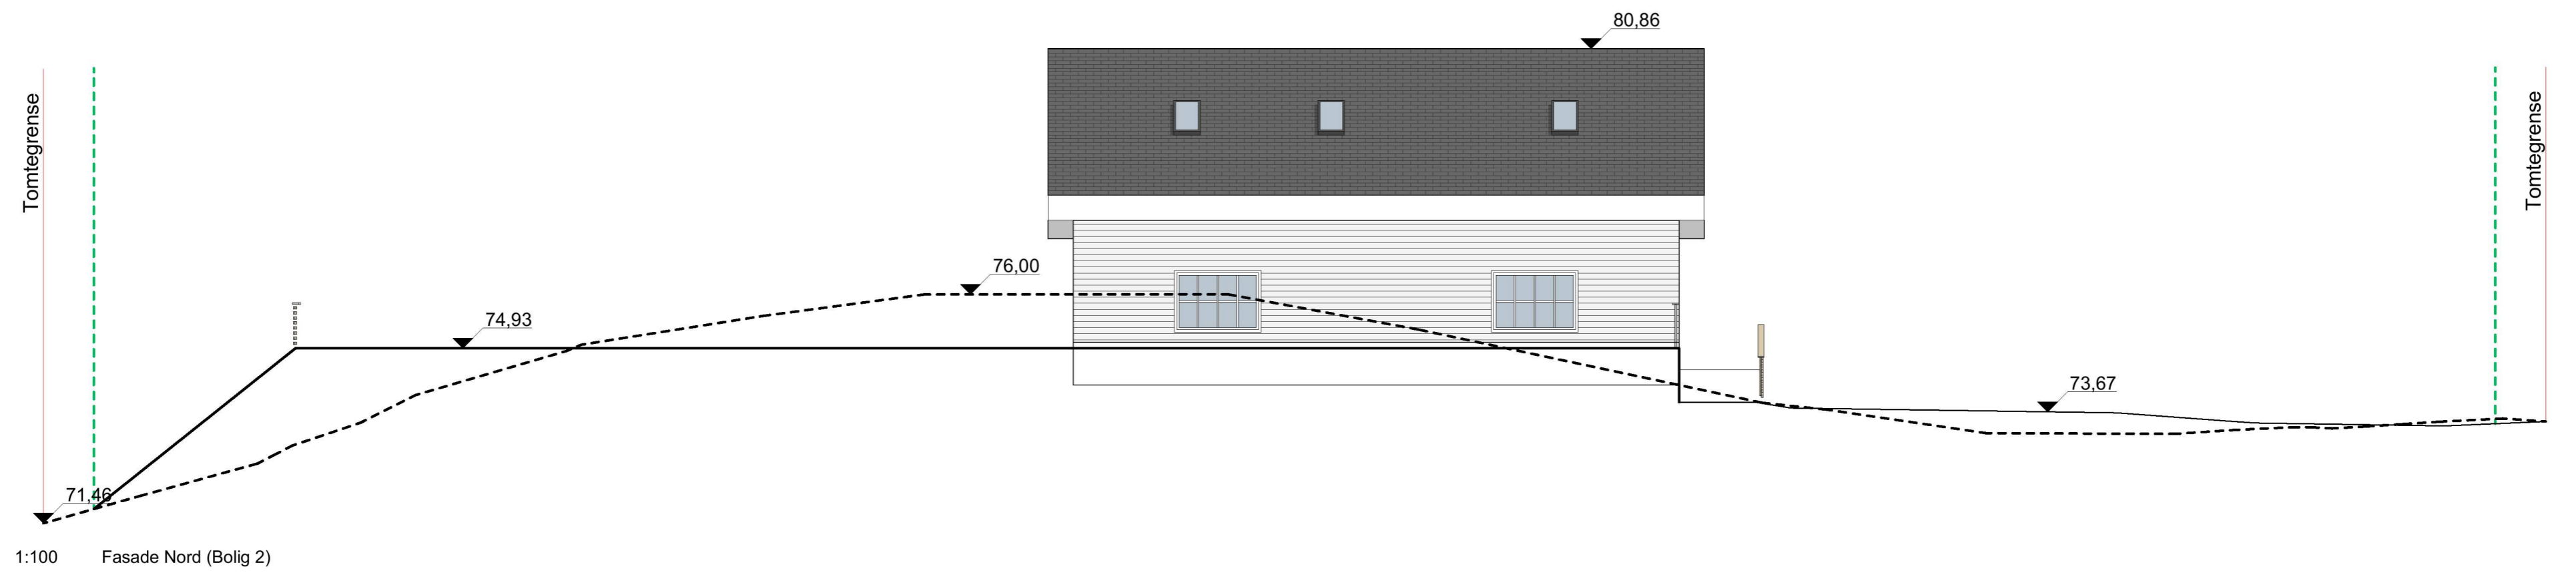


1:100 Fasade Øst

- - - - 1 meter fra tomtegrense	
Kote: Angitte kotehøyder viser m.o.h etter NN2000	
- - - - Eksisterende terreng	
— Nytt terreng	
Prosjekt:	Sign.:
Krossleitet 19, To nye eneboliger	RE
Tiltakshaver:	Prosjektnr.:
Subsea Independent AS Wernersholmvegen 49, 5232 Paradis	2021325
Prosjekterende:	Gnr./Bnr./Festnr.:
Din Boligsøknad AS Liteåsvegen 49 5132 Nyborg	106/93
© Alle rettigheter tilhører utførende for prosjektering, kopiering eller bruk av disse tegningene er forbudt uten skriftlig samtykke	Dato:
Tegning:	Målestokk:
Fasade Øst og Vest	1:100
Byggesakstegninger, kun til bruk ved byggesøknad	Tegningsnr.:
	E3-01
	Rev.:
	.

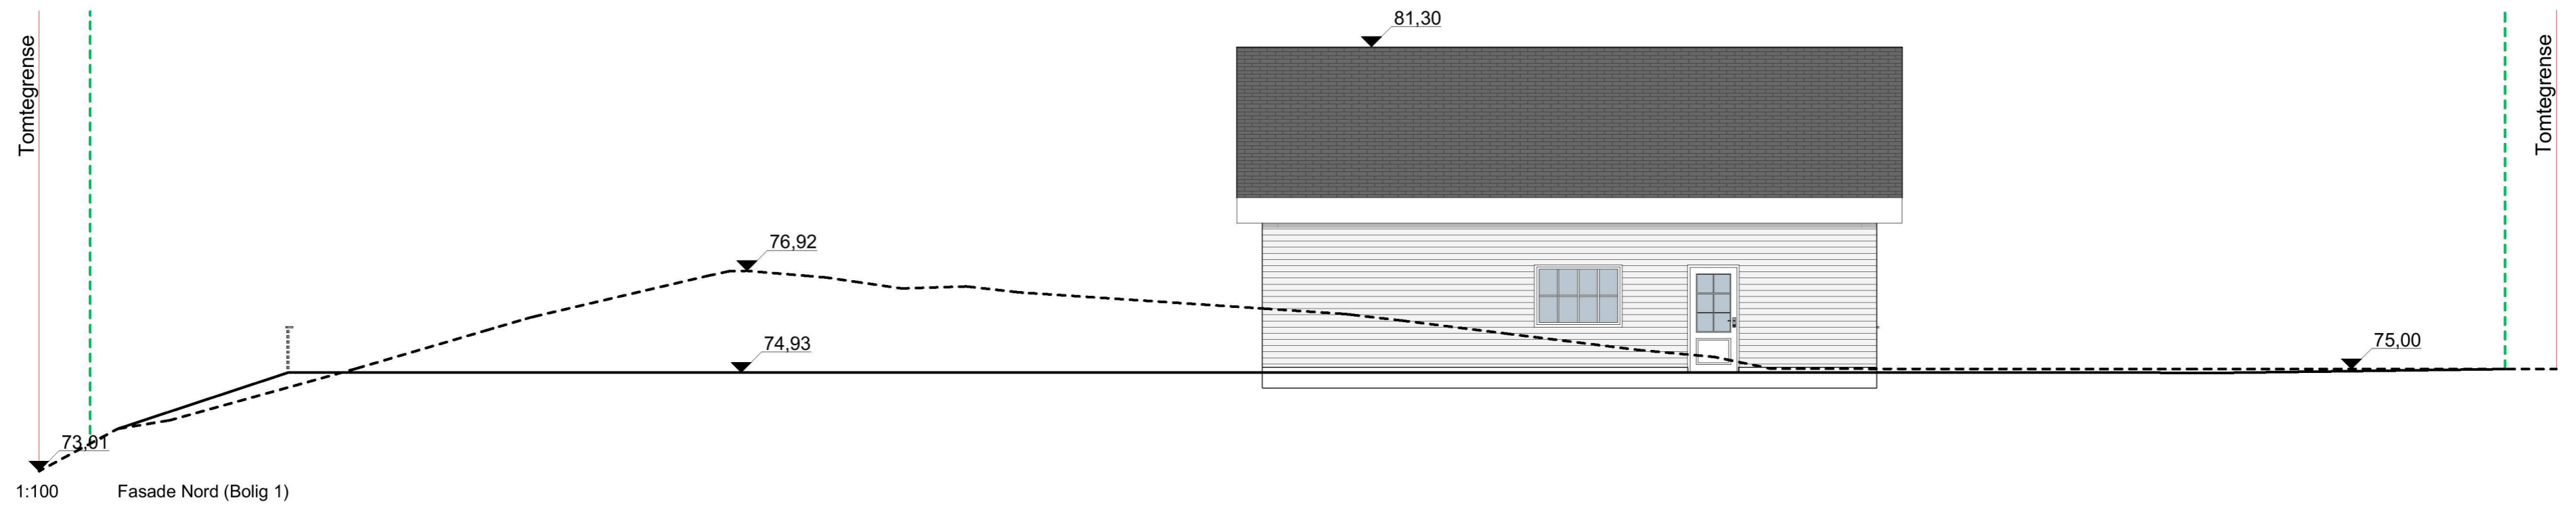

- - - 1 meter fra tomtegrense		
Kote: Angitte kotehøyder viser m.o.h etter NN2000		
- - - Eksisterende terreng		
— Nytt terreng		
Prosjekt: Krossleitet 19, To nye eneboliger	Sign.: RE	Prosjektnr.: 2021325
Tiltakshaver: Subsea Independent AS Wernersholmvegen 49, 5232 Paradis	Gnr./Bnr./Festenr.: 106/93	
Prosjekterende: Din Boligsøknad AS Liteåsvegen 49 5132 Nyborg	 © Alle rettigheter tilhører utførelse for prosjektering, kopiering eller bruk av disse tegningene er forbudt uten skriftlig samtykke	
Tegning: Fasade Nord	Målestokk: 1:100	Dato: 08.08.2022
Byggesakstegninger, kun til bruk ved byggesøknad	Tegningsnr.: E3-02	Rev.: .

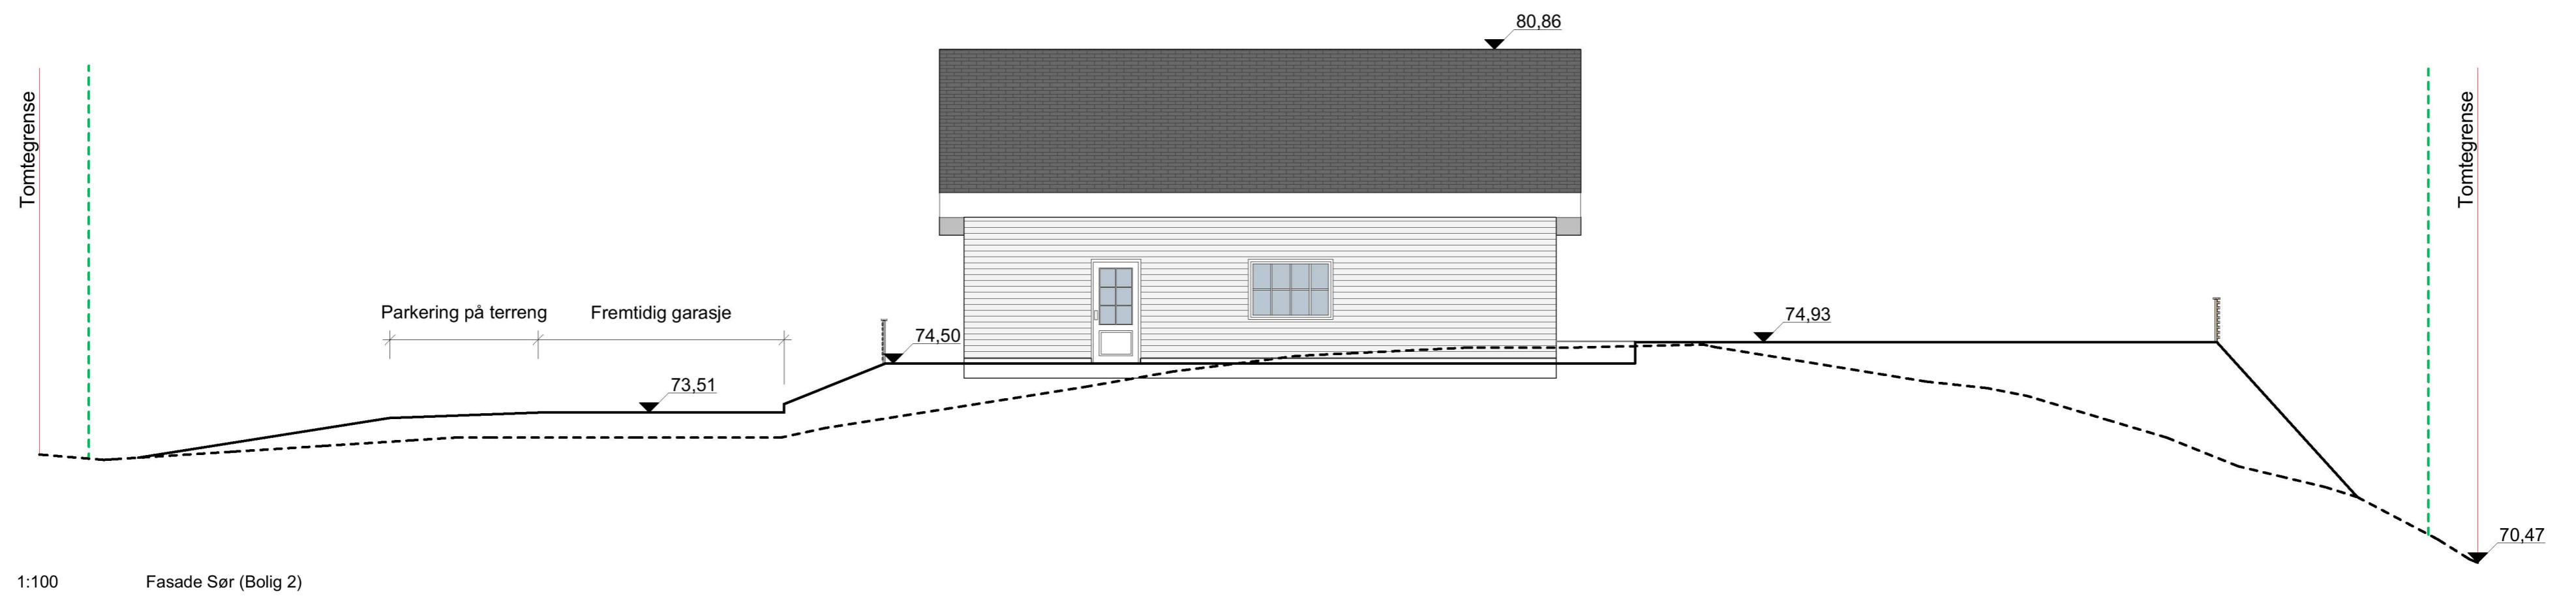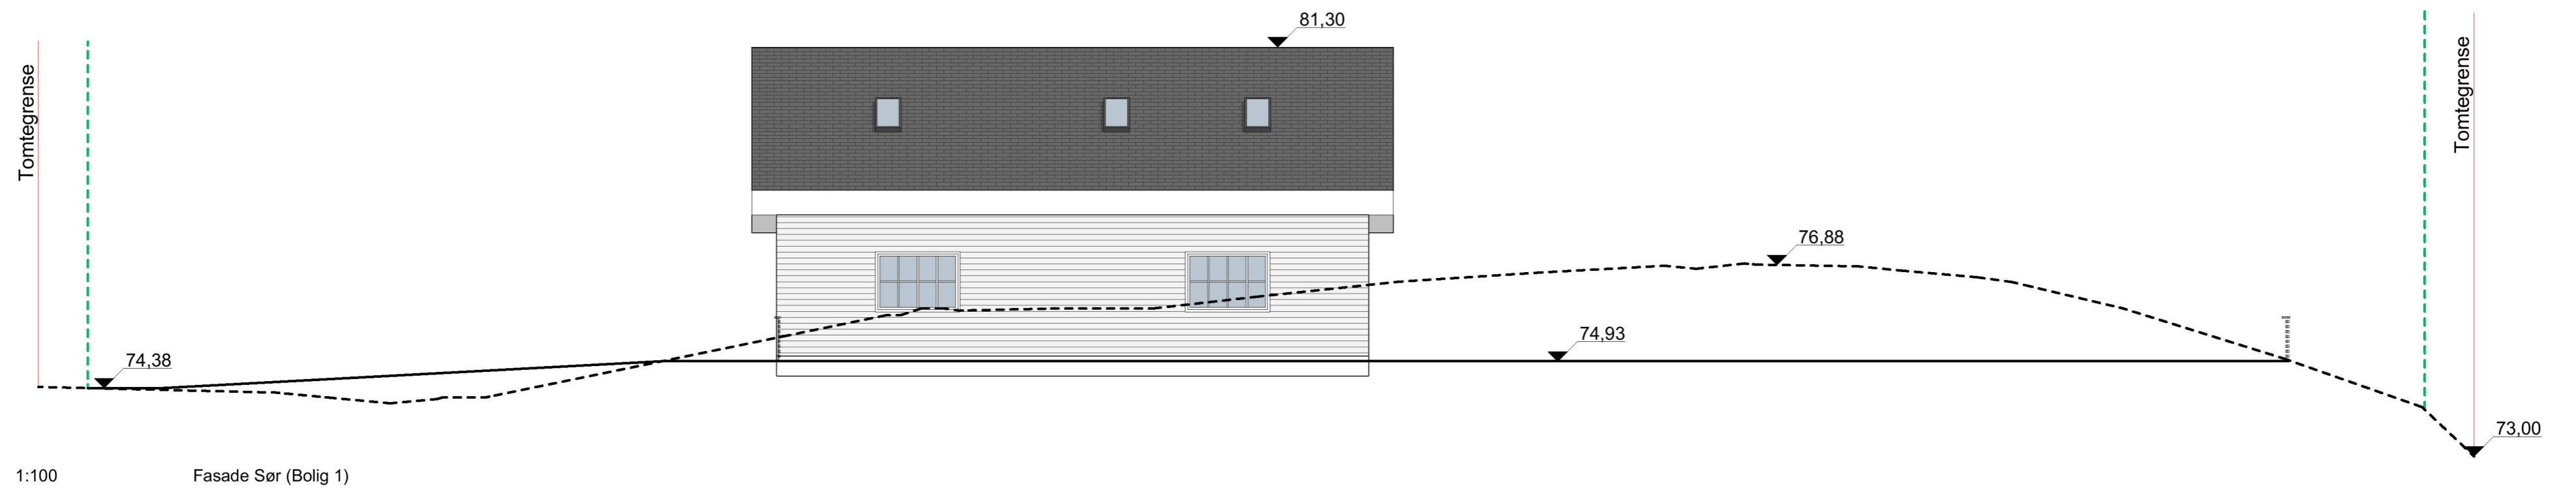

- - - 1 meter fra tomtegrense		
Kote: Angitte kotehøyder viser m.o.h etter NN2000		
- - - Eksisterende terreng		
— Nytt terreng		
Prosjekt:	Sign.:	Prosjektnr.:
Krossleitet 19, To nye eneboliger	RE	2021325
Tiltakshaver:	Gnr./Bnr./Festnr.:	
Subsea Independent AS Wernersholmvegen 49, 5232 Paradis	106/93	
Prosjekterende:	Dato:	
Din Boligsøknad AS Liteåsvegen 49 5132 Nyborg	08.08.2022	
© Alle rettigheter tilhører utførende for prosjektering, kopiering eller bruk av disse tegningene er forbudt uten skriftlig samtykke		Målestokk:
Tegning:		1:100
Fasade Sør		Tegningsnr.:
Byggesakstegninger, kun til bruk ved byggesøknad		E3-03
Rev.:		.