



# Bolig 1

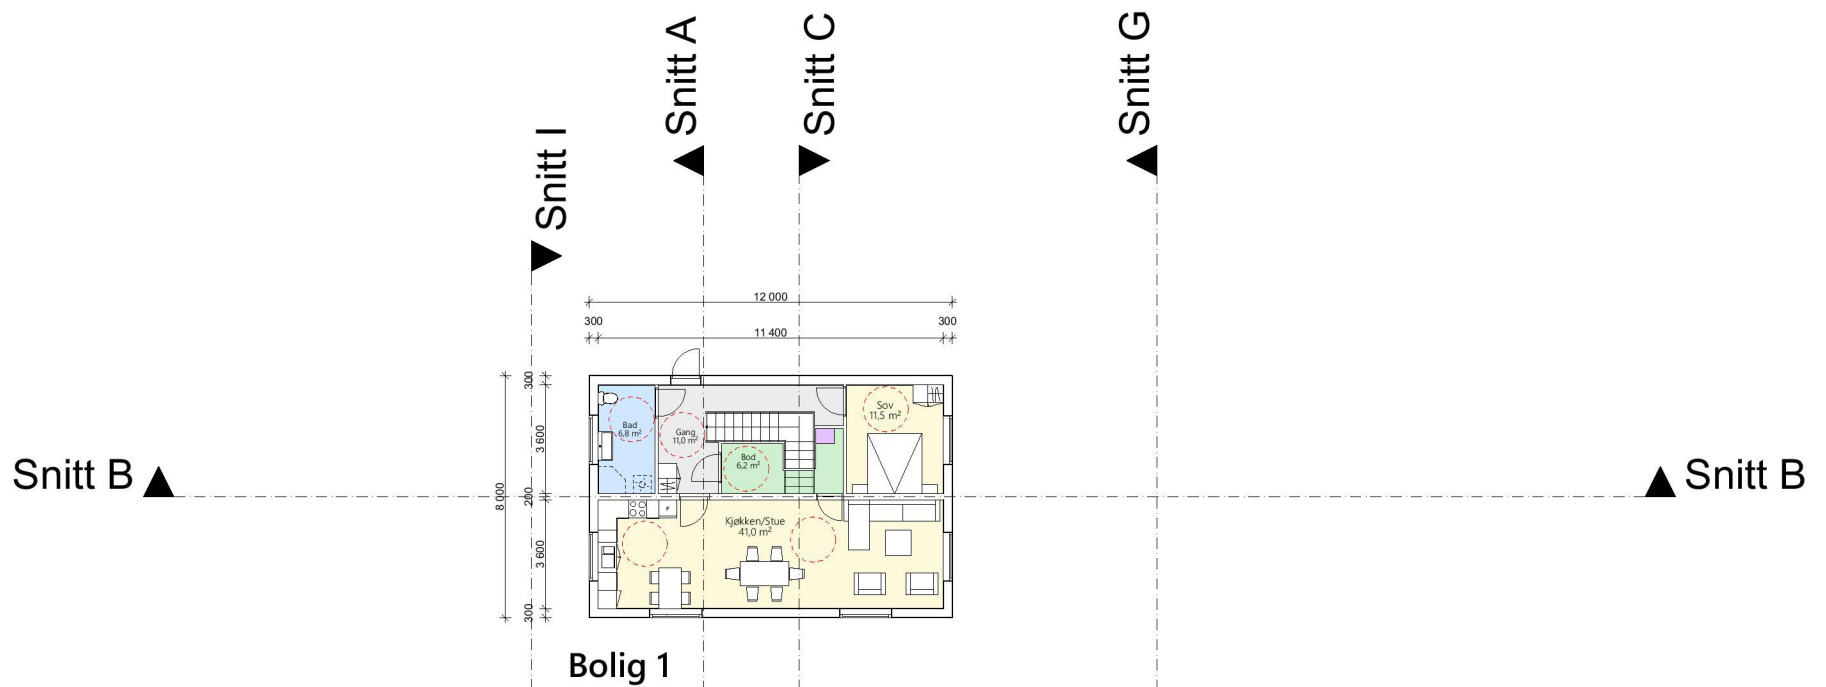

1:100 1.etasje

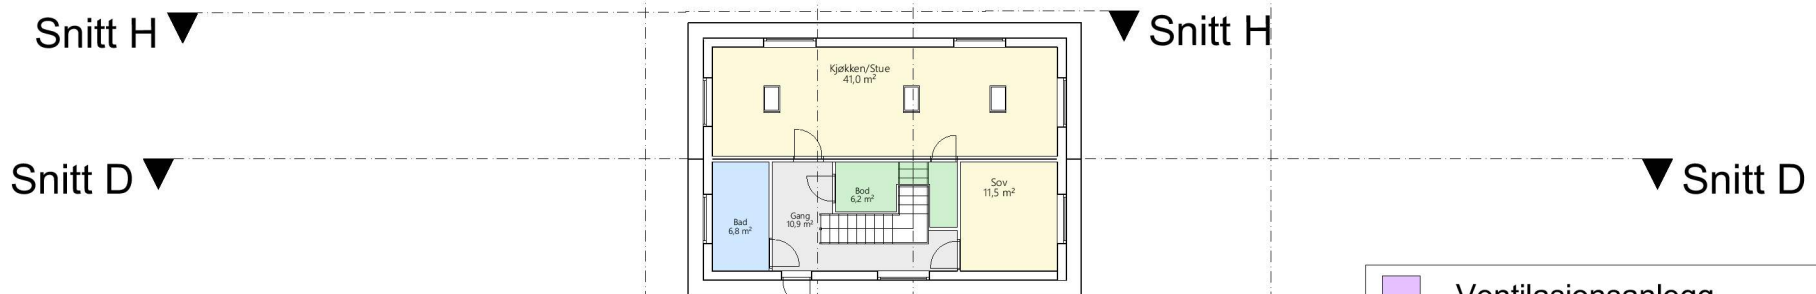


## Bolig 1



## Bolig 2


 Ventilasjonsanlegg		
1.etasje BRA 84,4 m <sup>2</sup>		
Prosjekt: <b>Krossleitet 19, To nye eneboliger</b>	Sign.: RE	Prosjektnr.: 2021325
Tiltakshaver: Subsea Independent AS Wernersholmvegen 49, 5232 Paradis		Gnr./Bnr./Festnr.: 106/93
Prosjekterende: Din Boligsøknad AS Littleåsvegen 49 5132 Nyborg		 DinBoligsøknad <small>Byggesaksorganisasjonen</small>
<small>© Alle rettigheter tilhører utførende for prosjektering, kopiering eller bruk av disse tegningene er forbudt uten skriftlig samtykke</small>		
Tegning: <b>Plan 1.etasje</b>		Dato: 08.08.2022
Byggesakstegninger, kun til bruk ved byggesøknad		Målestokk: 1:100, 1:250
		Tegningsnr.: E1-01
		Rev.: .

1:250 1.etasje

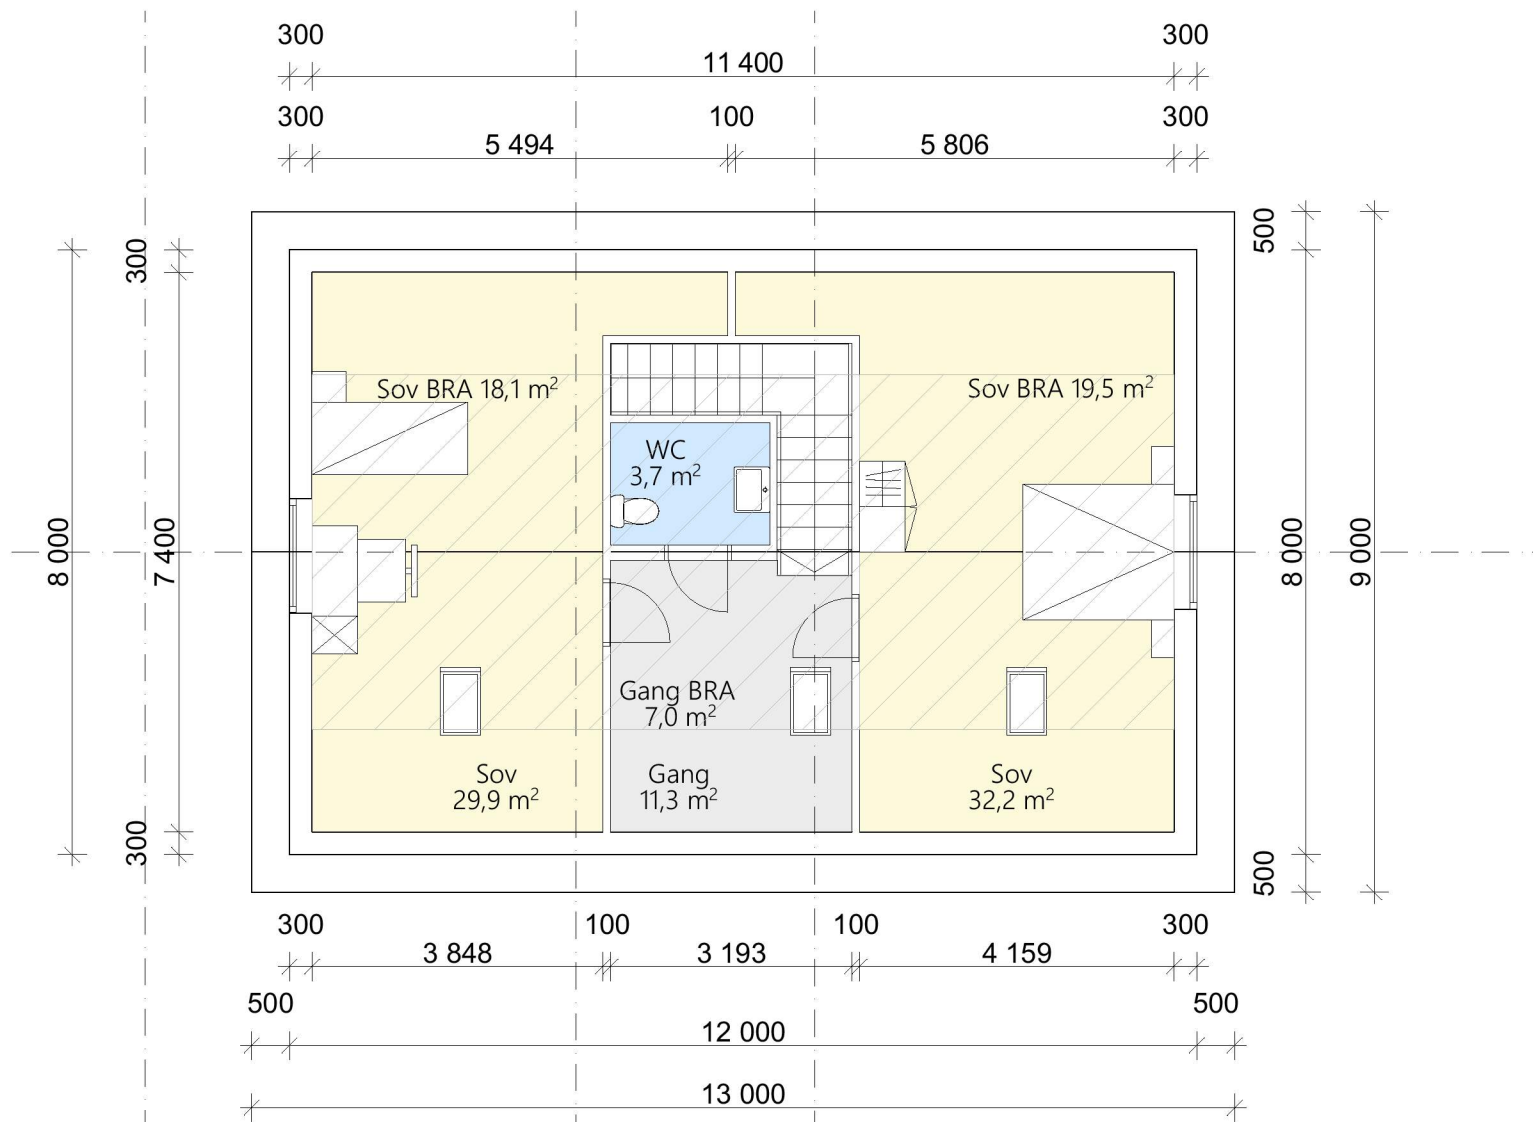

# Bolig 1

1:100 2.etasje

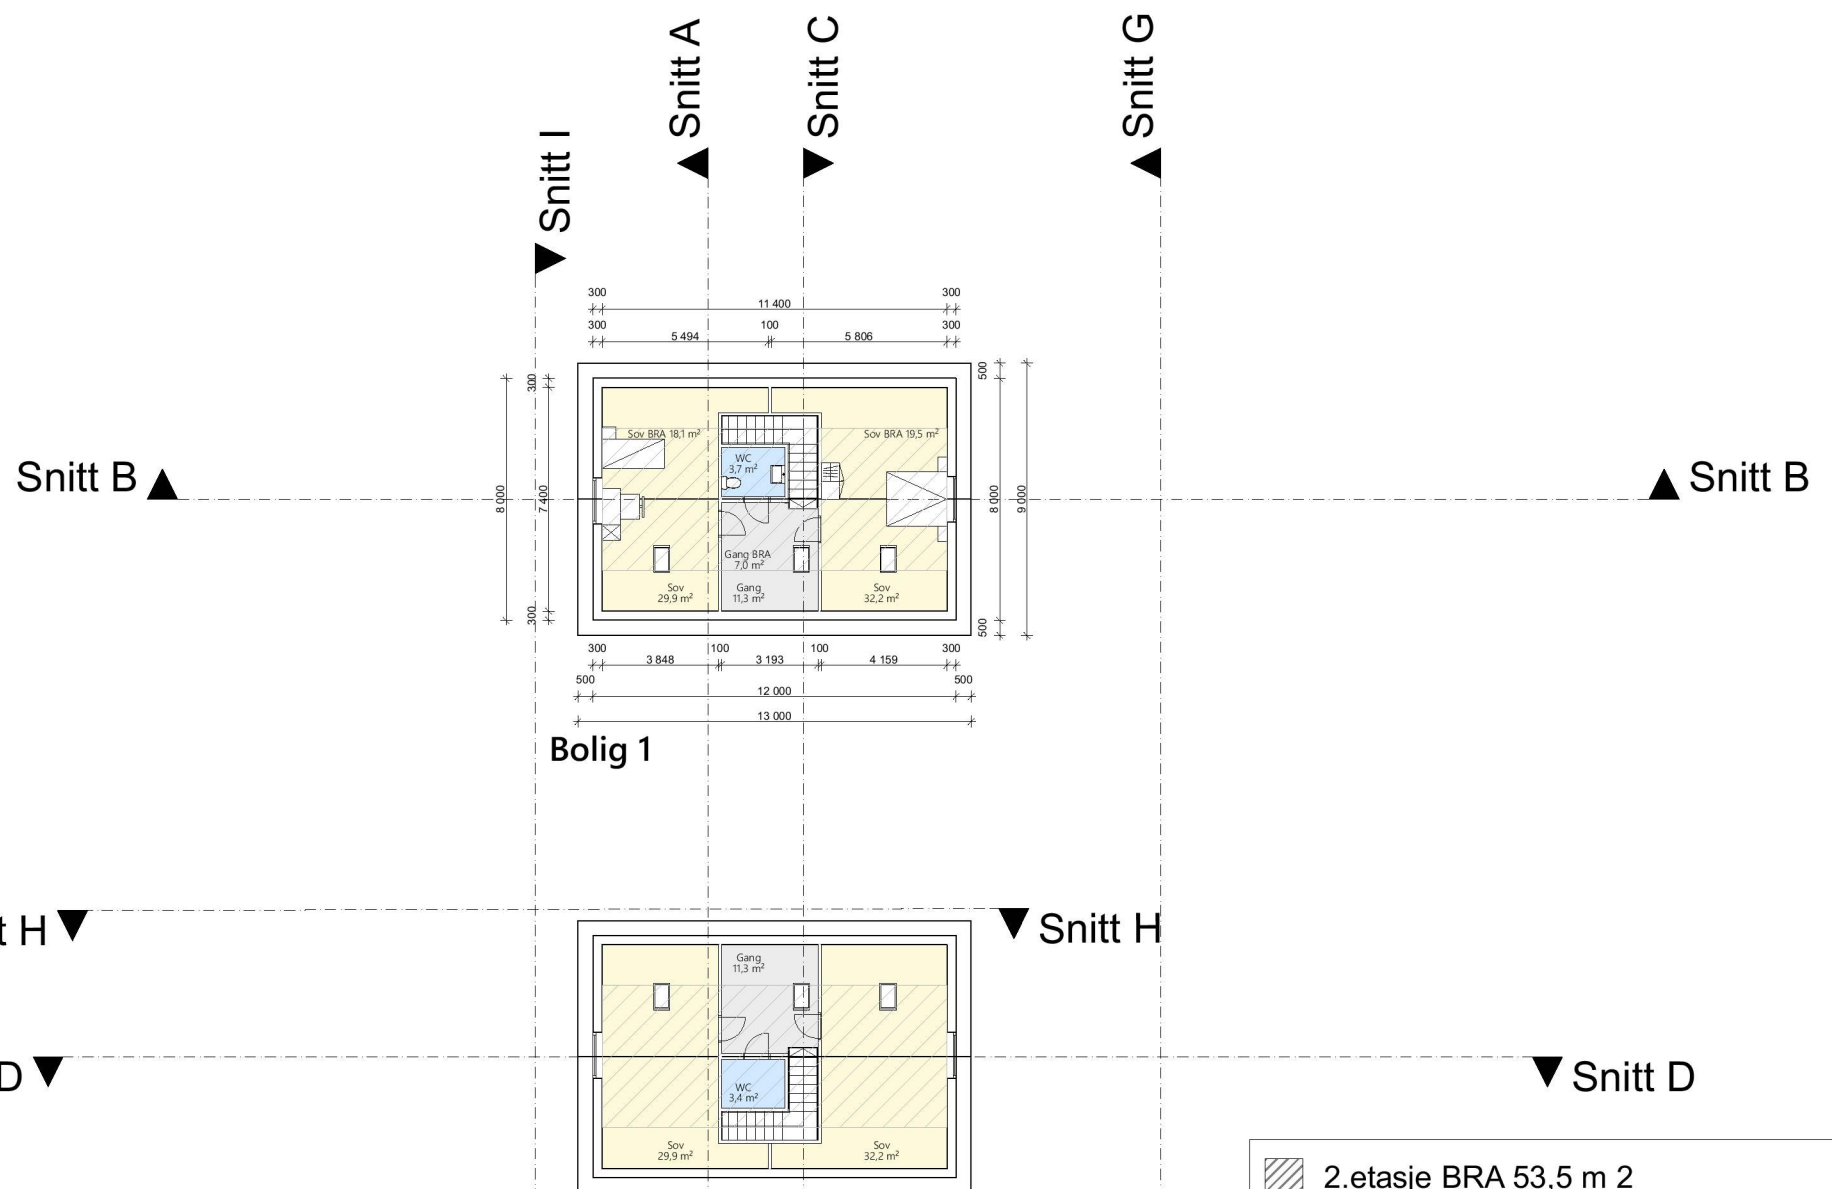

## Bolig 2

1:250 2.etasje

2.etasje BRA 53,5 m <sup>2</sup>	
Prosjekt: <b>Krossleitet 19, To nye eneboliger</b>	Sign.: RE Prosjektnr.: 2021325
Tiltakshaver: Subsea Independent AS Wernersholmvegen 49, 5232 Paradis	Gnr./Bnr./Festnr.: 106/93
Prosjekterende: Din Boligsøknad AS Lilleåsvegen 49 5132 Nyborg	
© Alle rettigheter tilhører utførende for prosjektering, kopiering eller bruk av disse tegningene er forbudt uten skriftlig samtykke	
Tegning: <b>Plan 2.etasje</b>	Målestokk: 1:250, 1:100
Tegningsnr.: E1-02	Rev.: .
Snitt I Snitt A Snitt C Snitt G	Snitt H Snitt D