
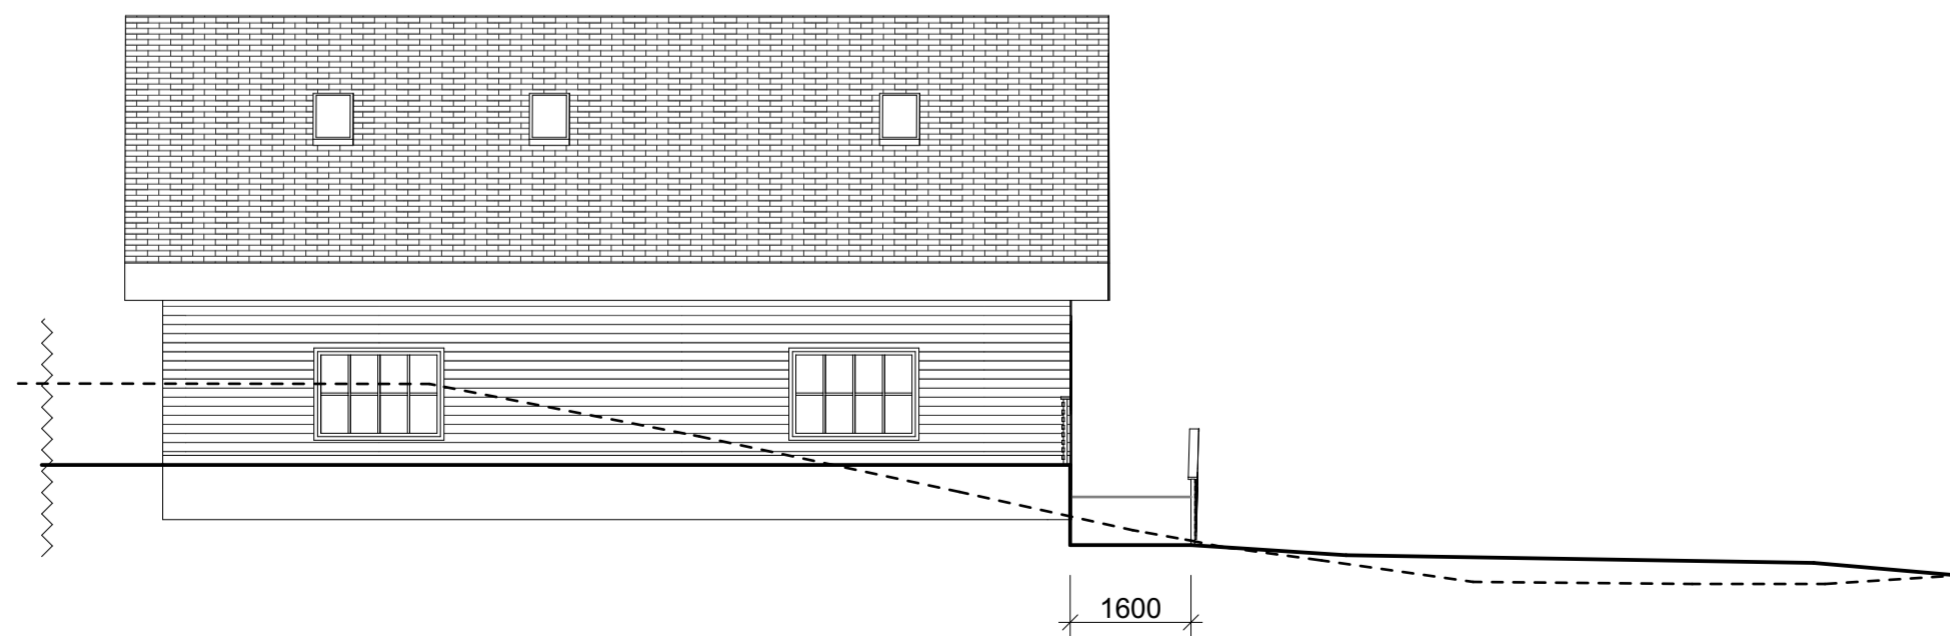
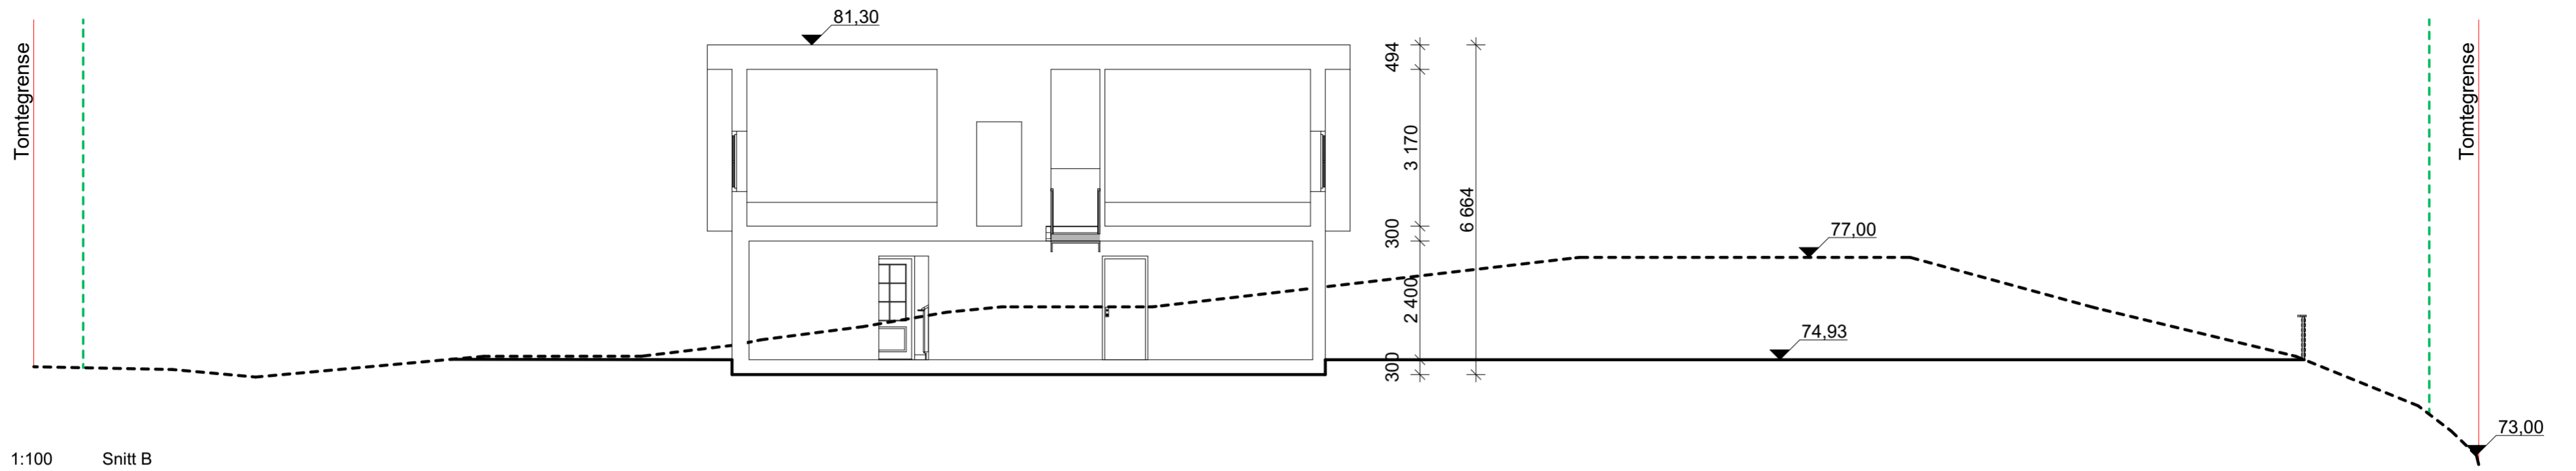



--- 1 meter fra tomtegrense	
Kote: Angitte kotehøyder viser m.o.h etter NN2000	
- - - Gjennomsnittlig terreng for Bolig 2	
- - - Eksisterende terreng	
— Nytt terreng	
Prosjekt:	Sign.:
<b>Krossleitet 19, To nye eneboliger</b>	RE 2021325
Tiltakshaver:	Gnr./Bnr./Festenr.:
Subsea Independent AS Wernersholmvegen 49, 5232 Paradis	106/93
Prosjekterende:	 Din Boligsøknad Lilleåsvegen 49 5132 Nyborg
Din Boligsøknad AS	
© Alle rettigheter tilhører utføreren for prosjektering, kopiering eller bruk av disse tegningene er forbudt uten skriftlig samtykke	
Dato:	08.08.2022
Tegning:	Målestokk:
<b>Snitt A,C og G</b>	1:100
Byggesakstegninger, kun til bruk ved byggesøknad	Tegningnr.: E2-01
	Rev.:




- - - 1 meter fra tomtegrense	
Kote: Angitte kotehøyder viser m.o.h etter NN2000	
- - - Gjennomsnittlig terreng for Bolig 2	
- - - Eksisterende terreng	
— Nytt terreng	
Prosjekt: <b>Krossleitet 19, To nye eneboliger</b>	Sign.: RE Prosjektnr.: 2021325
Tiltakshaver: Subsea Independent AS Wernersholmvegen 49, 5232 Paradis	Gnr./Bnr./Festenr.: 106/93
Prosjekterende: Din Boligsøknad AS Liteåsvegen 49 5132 Nyborg	Din Boligsøknad
© Alle rettigheter tilhører utførers for prosjektering, kopiering eller bruk av disse tegningene er forbudt uten skriftlig samtykke	
Dato: 08.08.2022	Målestokk: 1:100
Tegning: Snitt B, D og H	Tegningnr.: E2-02 Rev.: .
Byggesakstegninger, kun til bruk ved byggesøknad	



1:100 Snitt I (Gang helling 1:15)

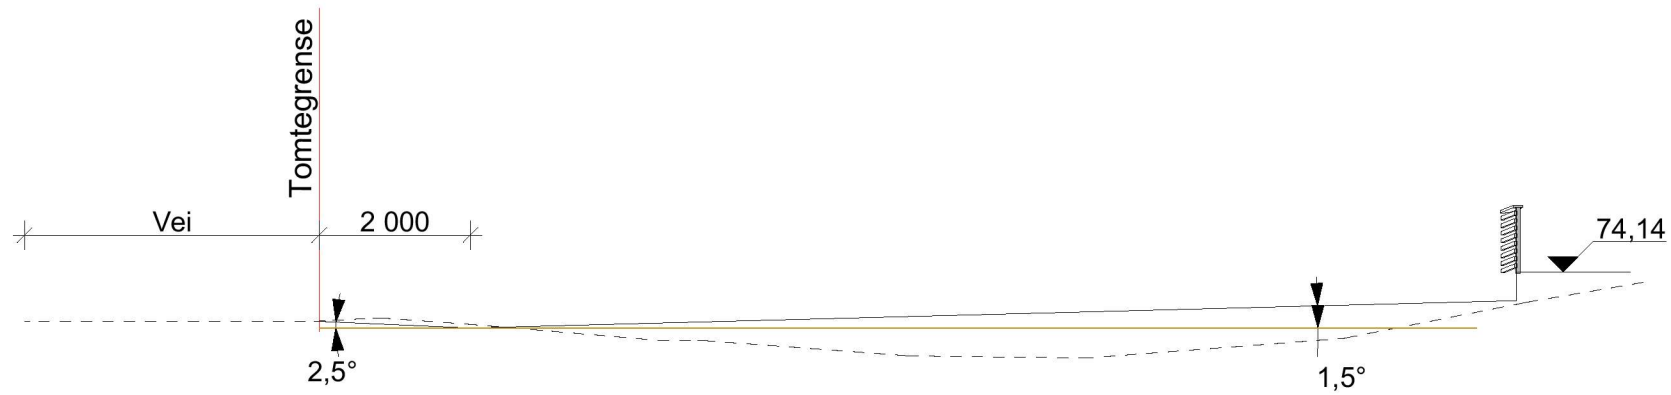

1:100 Snitt E (Avkjørsel&Snuplass)

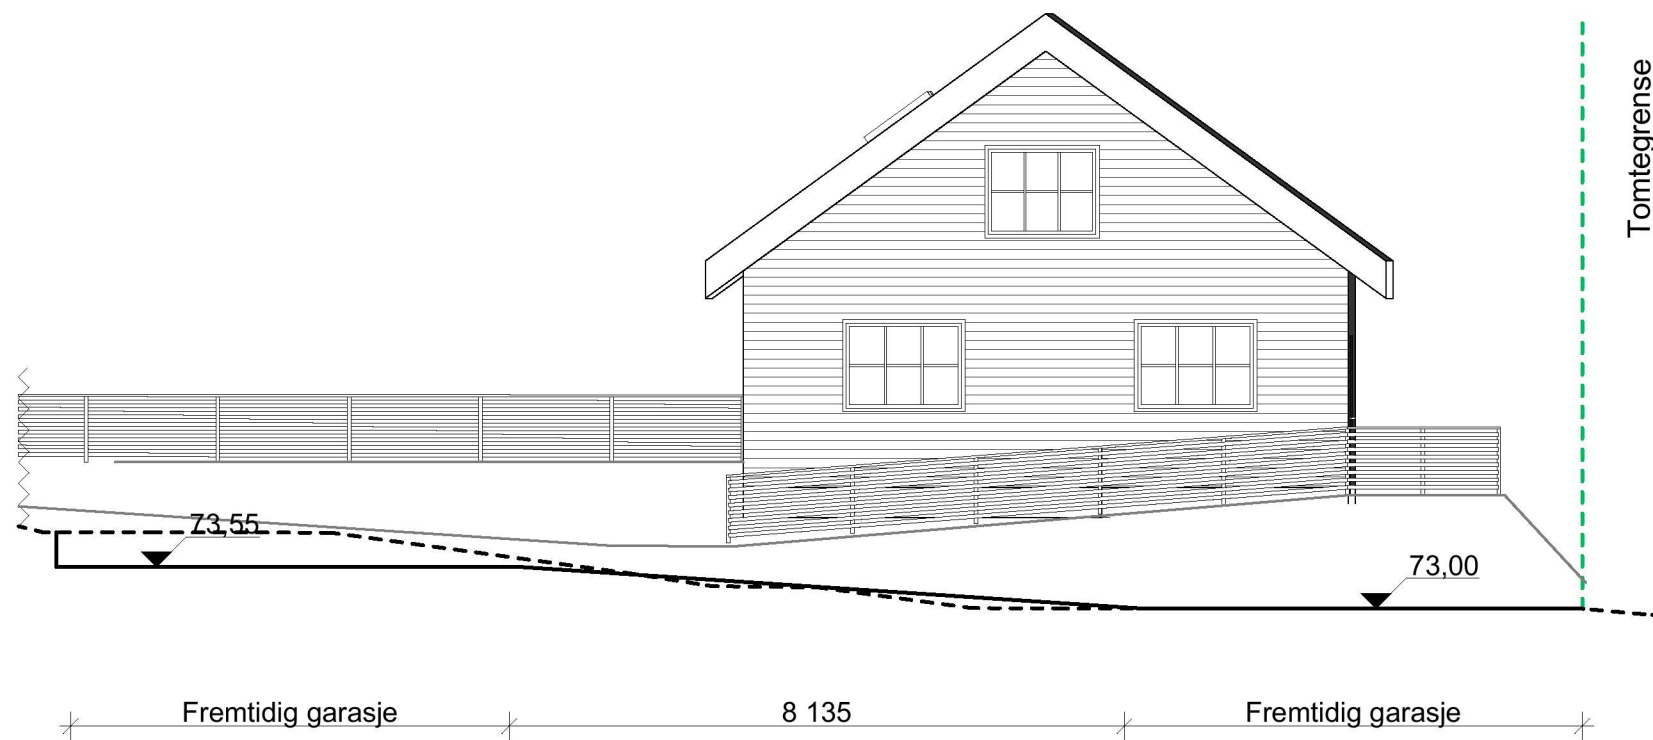

1:100 Snitt F (Park&Snuplass)

<p>--- 1 meter fra tomtegrense</p> <p>Kote: Angitte kotehøyder viser m.o.h etter NN2000</p> <p>--- Gjennomsnittlig terreng for Bolig 2</p> <p>--- Eksisterende terreng</p> <p>— Nytt terreng</p>		
<p>Prosjekt: <b>Krossleitet 19, To nye eneboliger</b></p>	<p>Sign.: RE</p>	<p>Prosjektnr.: 2021325</p>
<p>Tiltakshaver: Subsea Independent AS Wernersholmvegen 49, 5232 Paradis</p>	<p>Gnr./Bnr./Festnr.: 106/93</p>	
<p>Prosjekterende: Din Boligsøknad AS Liteåsvegen 49 5132 Nyborg</p>	<p> DinBoligsøknad</p>	
<p>© Alle rettigheter tilhører utførende for prosjektering, kopiering eller bruk av disse tegningene er forbudt uten skriftlig samtykke</p>		
<p>Tegning: <b>Snitt E, F og I</b></p>	<p>Dato: 08.08.2022</p>	<p>Målestokk: 1:100</p>
<p>Byggesakstegninger, kun til bruk ved byggesøknad</p>	<p>Tegningsnr.: E2-03</p>	<p>Rev.: .</p>