


BRA INNENDIG :	124,8m ²
BRA TAKOVERBYGG :	24,9m ²
TOTAL BRA:	151,3m ²
TOTAL BYA:	164,5 m ²

PLAN

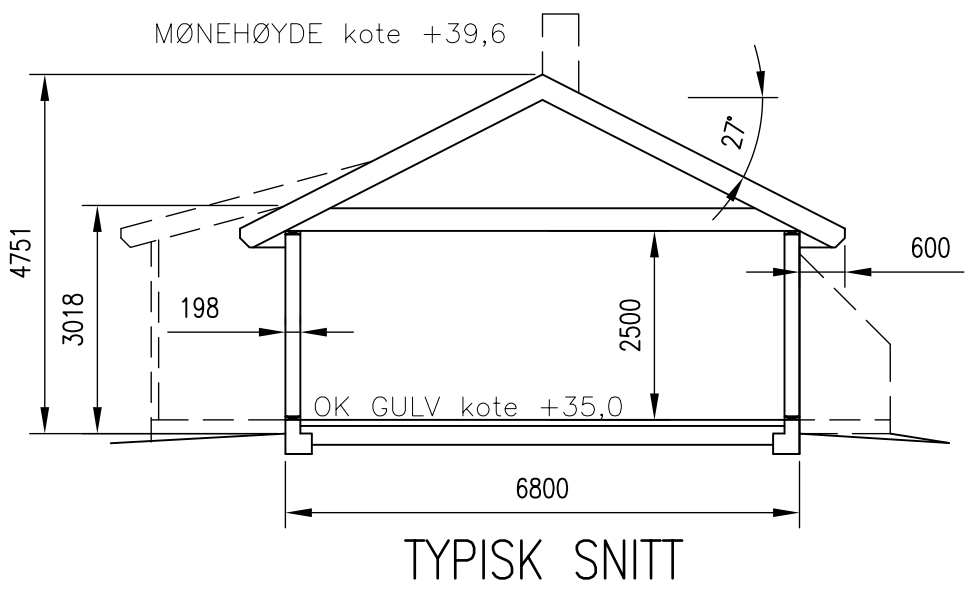

NB!
 DERSOM ANNET IKKE ER BESKREVET, KAN TEGNINGEN KUN BRUKES SOM SØKNADSTEGNING I BYGGESAK. ARBEIDSTEGNINGER MÅ PROSJEKTERES OG LEVERES SEPARAT.

30.05.22/PKT	10.05.22/PKT	21.04.22/PKT	DATE/SIGN	OBS! * TEGNINGEN KAN PRINTES I FEIL SKALA * IKKE TA MÅL DIREKTE PÅ TEGNING * BRUK BARE OPPGITTE MÅL	I HENHOLD TIL LOWERK ER DENNE TEGNINGEN ARKOCONSULT AS SIN EIENDOM. DENNE TEGNINGEN KAN IKKE BLI BRUKT, OFFENTLIGGJORT ELLER GIS VIDERE TIL TREDJEPART UTEN VÅRT SKRITLIGE SAMTYKKE. OVERTREDELSE AV DETTE KAN MEDFØRE SØKSMÅL.
MINDRE REVISJONER EFTER SIDEKONTROLL	ENDRING INNGANGSPARTI OG BOD	ENDRING BRANNVEGG	REV. DESCRIPTION	ALVER KOMMUNE OMSORGSBUSTAD, 323/419 ALVER	
				PLAN OG SNITT HAVNEVEGEN 30, FREKHAUG	DRAWING NO.: 122722026A01
				ARKOCONSULT AS, Postboks 103, 5291 Valest.f. Tel.: 56390003 - Fax.: 56191130 - Mob.: 93241511 Mail: post@arkoconsult.no - Org.nr.: 918269665 MVA	SCALE: 1:100 FORMAT: A3
				DRAWN: PKT CHECKED: MBH	DATE: 14.02.22 DATE: 15.03.22