

GRUNNARBEID:

UNDERSPRENGNING I SKJÆRING:

SKJÆRINGER IFM. SPRENGSTEINSFYLLING UNDERSPRENGES TIL MIN. 0,15 M UNDER FUNDAMENTERINGSNIVÅ.
SE NBI BLAD 511. 101 OG 513.131.

UTLEGGING OG KOMPRIMERING:

STØRSTE STEIN STØRRELSE BØR VÆRE MINDRE ENN 2/3 AV LAGTYKKELSEN.
STEINMASSER LEGGES UT OG KOMPRIMERES LAGVIS.

AVIK MELLOM HØYESTE OG LAVESTE PUNKT, FERDIG TOPPFLATE < 20 MM.

TIL HØYDEJUSTERING OG UTJEVNING BENYTTES STEINMATERIALER MED STØRRELSE 2-6 MM.
SE NBI BLAD 513.131.

SPRENGSTEINSFYLLING:


HELNING SKAL VÆRE MINDRE ELLER LIK 1:1,5.
FALL BORT FRA HUSVEGG MIN. 1:50 BREDDE MIN. 1 M.
SE NBI BLAD 513.131.

NATURSTEINSMUR:


SE NBI BLAD 517.342.

SIKRINGSTILTAK:

NIVÅFORSKJELLER OVER 0,5 M SKAL HA SIKRINGSTILTAK (GJERDE).
SE NBI BLAD 517.342 OG 311.135.

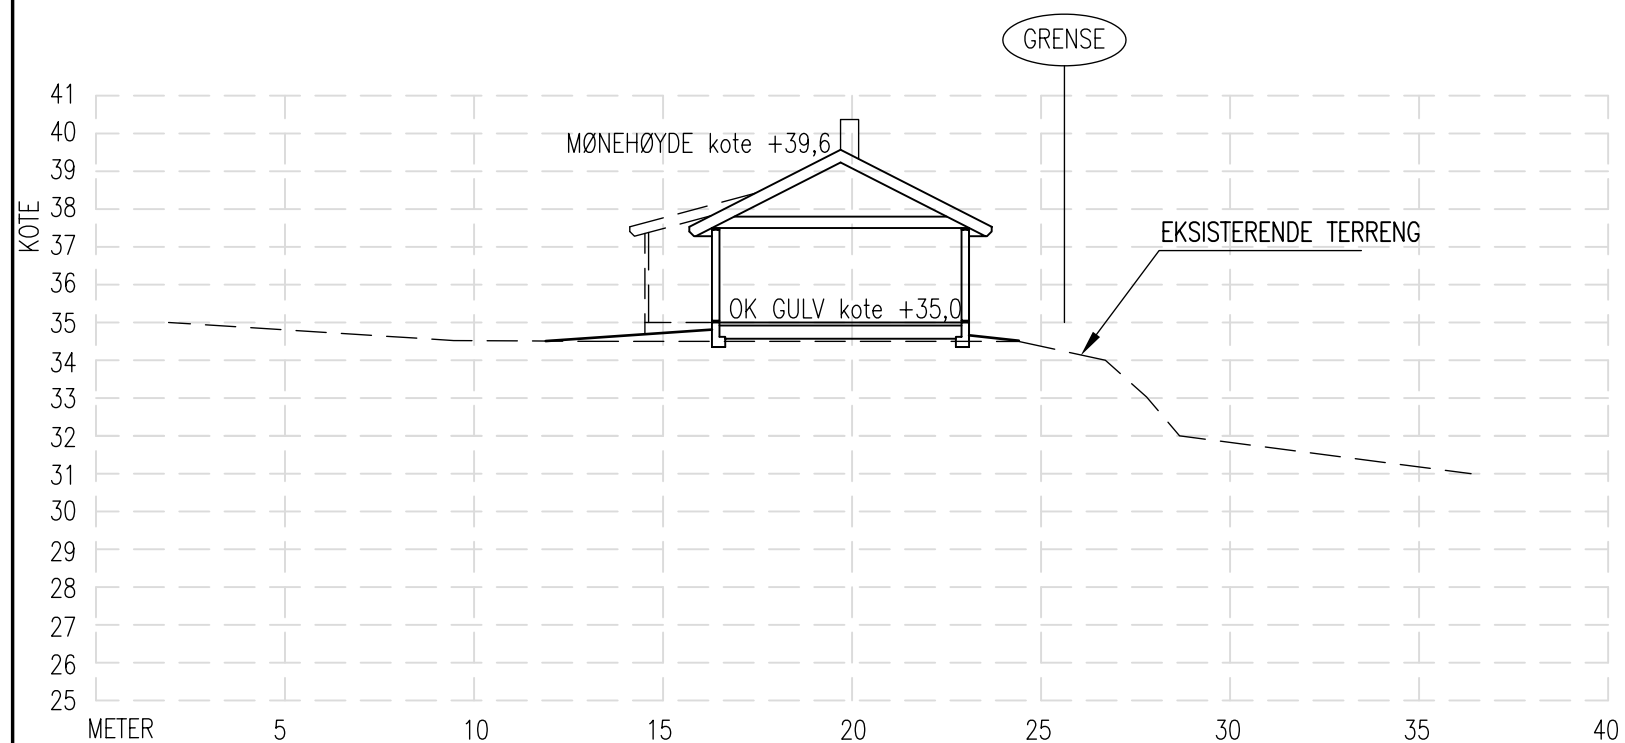

TERRENGPROFIL A-A

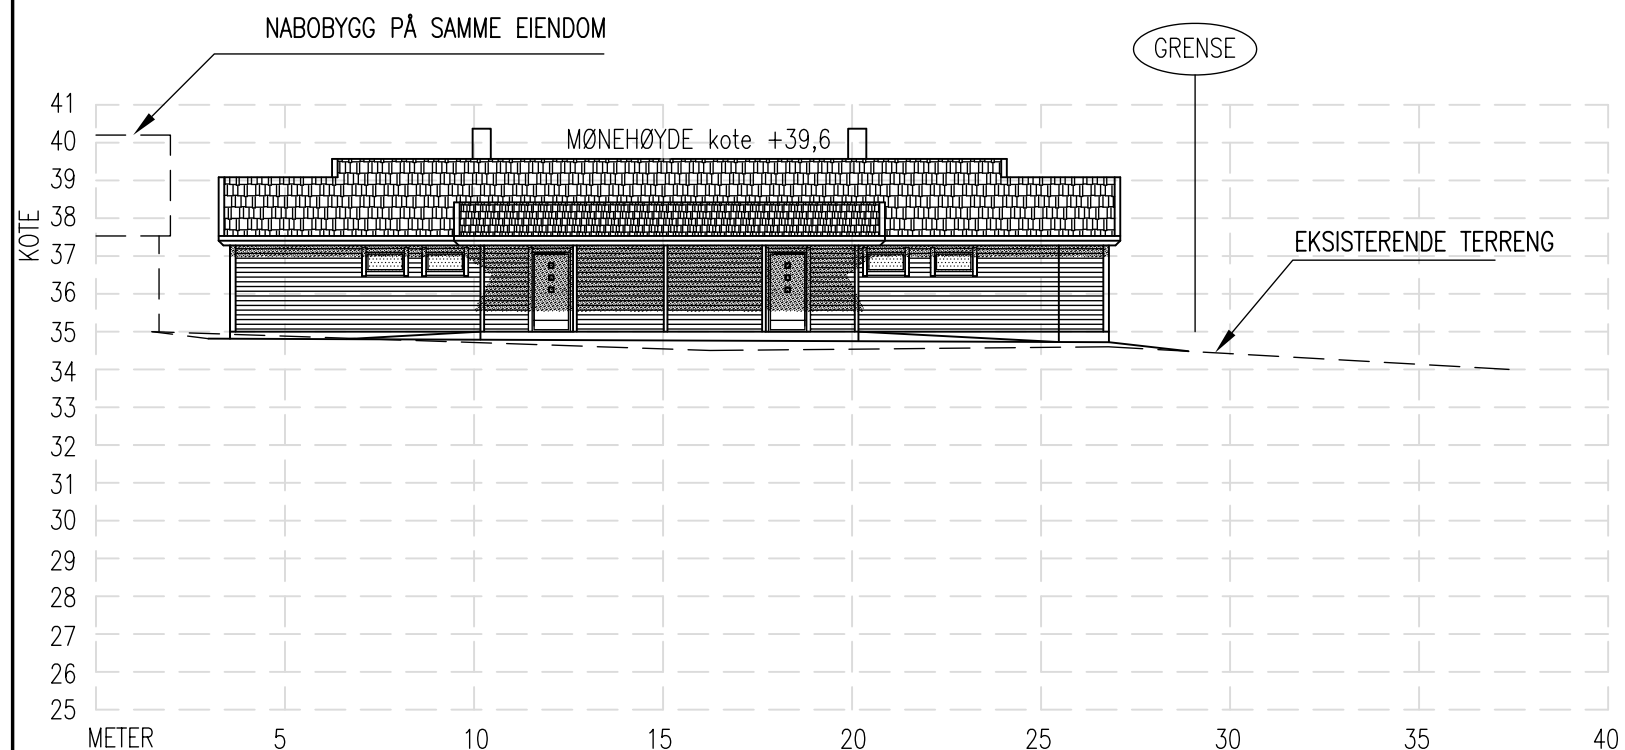

TERRENGPROFIL B-B

A	ENDRING INNGANGSPARTI REV. DESCRIPTION	10.05.22/PKT DATE/SIGN	OBS! * TEGNINGEN KAN PRINTES I FEIL SKALA * IKKE TA MÅL DIREKTE PÅ TEGNING * BRUK BARE OPPGITTE MÅL	I HENHOLD TIL LOWERK ER DENNE TEGNINGEN ARKOCONSULT AS SIN EIENDOM. DENNE TEGNINGEN KAN IKKE BLI BRUKT, OFFENTLIGGJORT ELLER GIS VIDERE TIL TREDJEPART UTEN VÅRT SKRITLIGE SAMTYKKE. OVERTREDELSE AV DETTE KAN MEDFØRE SØKSMÅL.
		ALVER KOMMUNE OMSORGSBUSTAD, 323/419 ALVER	REVISION/DATE: A/10.05.22	PROJECT NO.: 2022026
		TERRENGPROFILER HAVNEVEGEN 30, FREKHAUG	DRAWING NO.: 122722026A11	
		ARKOCONSULT AS, Postboks 103, 5291 Valest.f. Tel.: 56390003 - Fax.: 56191130 - Mob.: 93241511 Mail: post@arkoconsult.no - Org.nr.: 918269665 MVA	SCALE: 1:200 DRAWN: PKT CHECKED: MBH	FORMAT: A3 DATE: 10.03.22 DATE: 15.03.22