


1. etasje

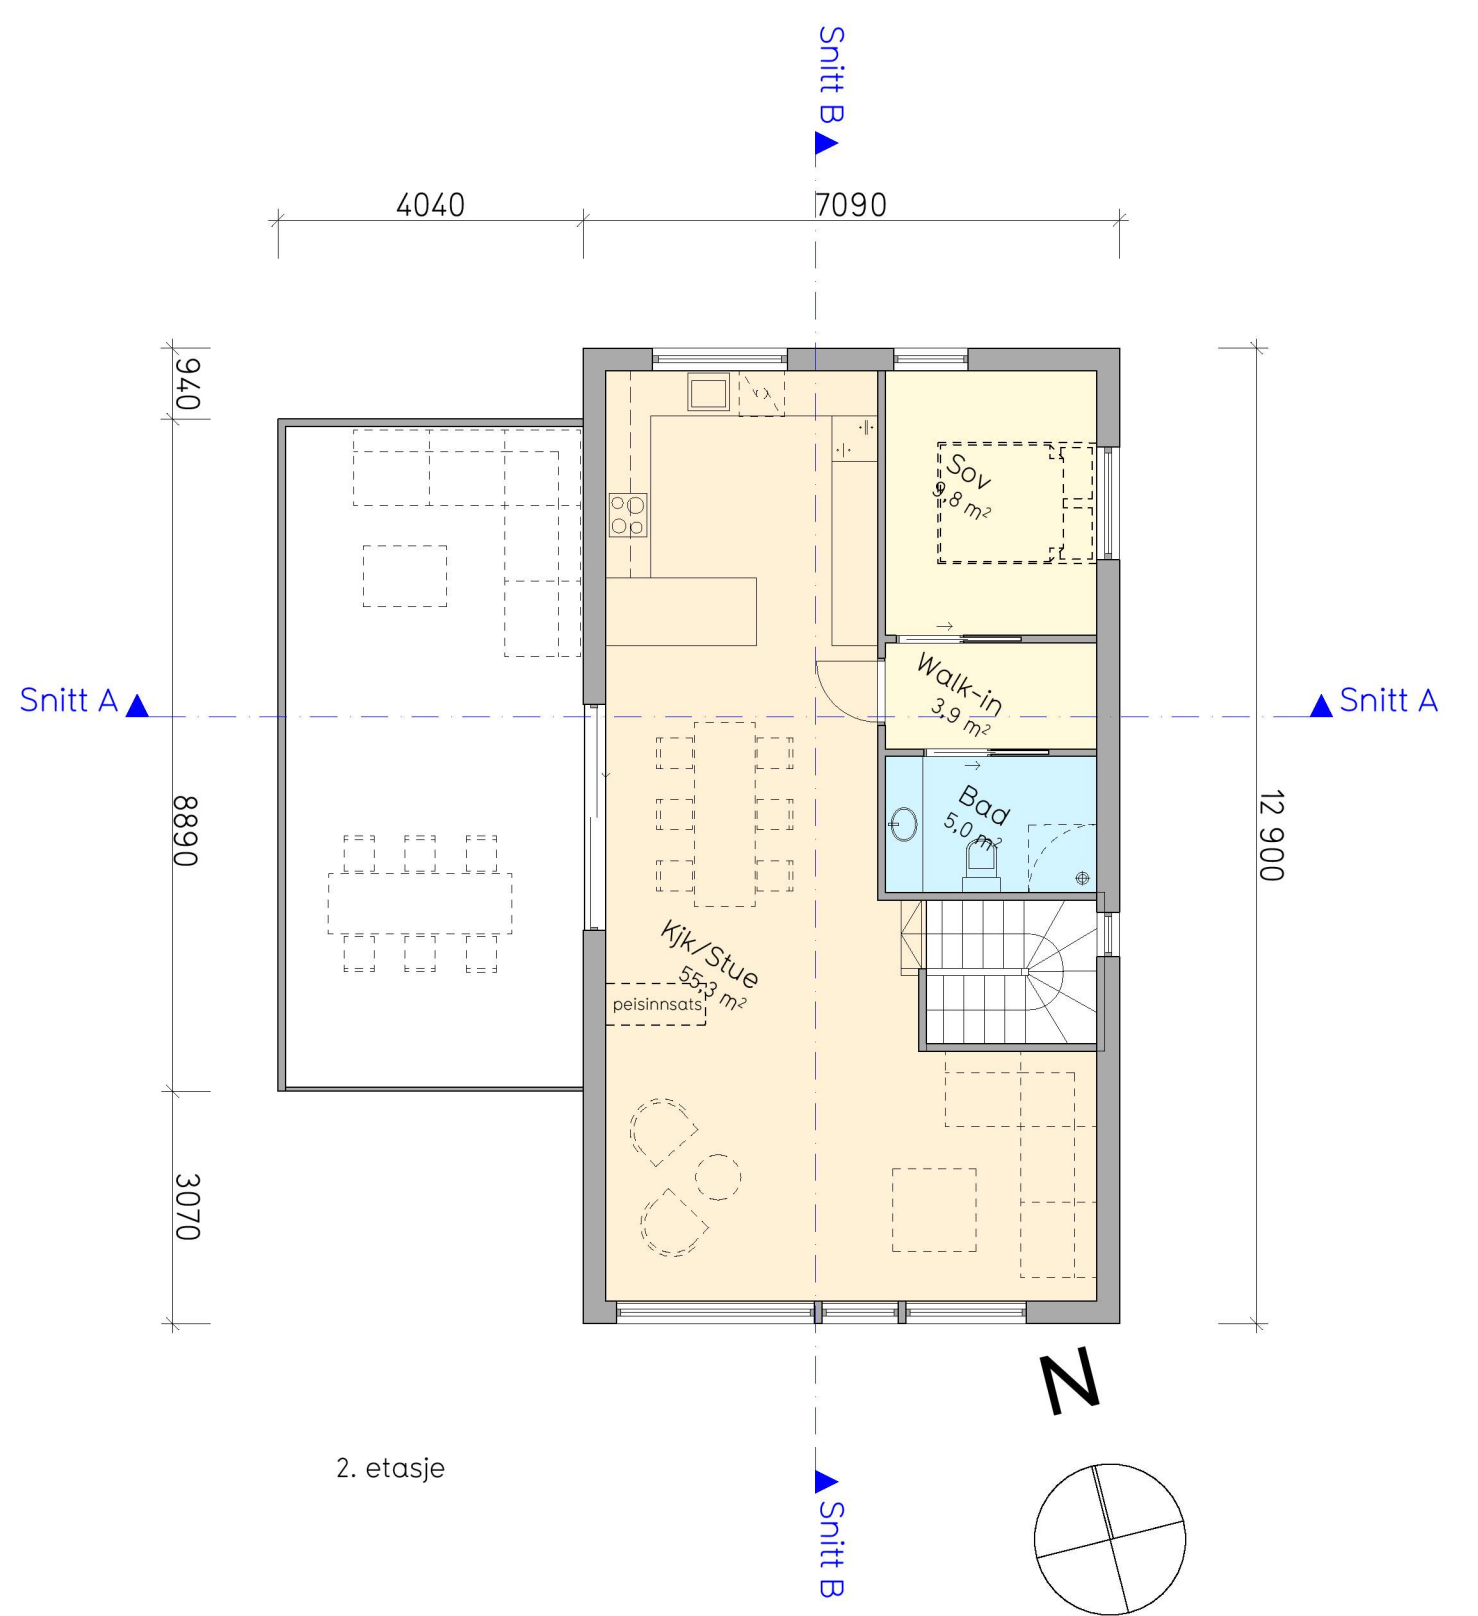

2. etasje

ENEBOLIG TYPE A

Boligareal eks. parkering og sportsbod:

- 1. etasje: 80 m² BRA
- 2. etasje: 80 m² BRA
- Totalt: 160 m² BRA

Prosjekt: Sveåsen felt B1a
 Fase: Byggemelding
 Tegning: Plantegninger, Tomt B1a-03

Tiltakshaver: Sveåsen AS
 Date: 15.02.2022
 Tegningsnr: E-01

Prosjekt nr: 2104
 Mål: A3/1:100

Gnr/Bnr: 322/248, 274
 Tegner: MA
 Kontr: VH
 Ans: AB
 Rev. ID: