


1. etasje

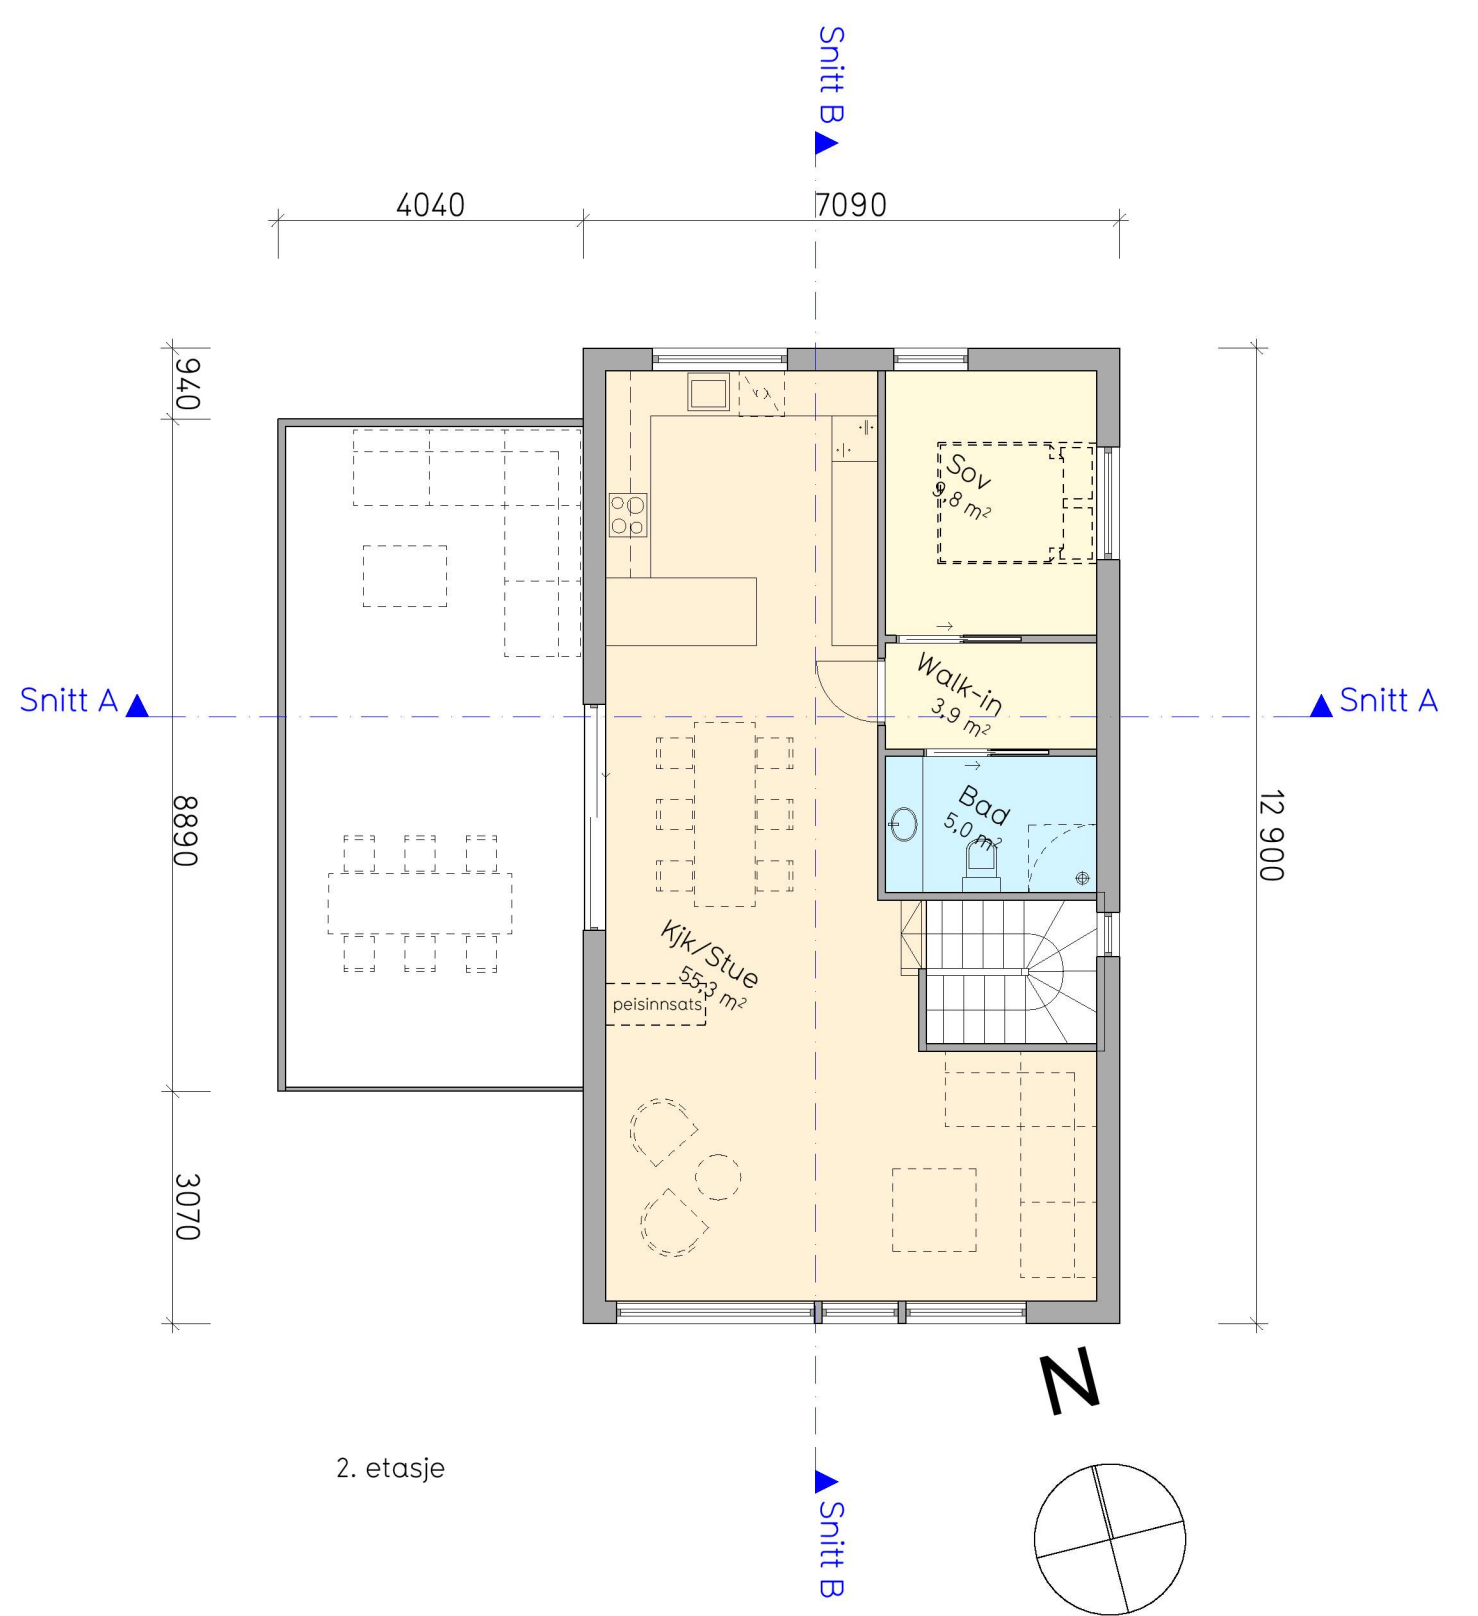

2. etasje

ENEBOLIG TYPE A

Boligareal eks. parkering og sportsbod:

- 1. etasje: 80 m² BRA
- 2. etasje: 80 m² BRA
- Totalt: 160 m² BRA

Prosjekt	Sveåsen felt B1a	Tiltakshaver:	Sveåsen AS	Gnr/Bnr:	322/248, 274
Fase	Byggemelding	Dato:	15.02.2022	Prosjekt nr:	2104
Tegning	Plantegninger, Tomt B1a-03	Tegningsnr:	E-01	Mål:	A3/1:100
				Tegner:	MA
				Kontr:	VH
				Ans:	AB
				Rev. ID:	