




FØR_VEST FASADE_1:100

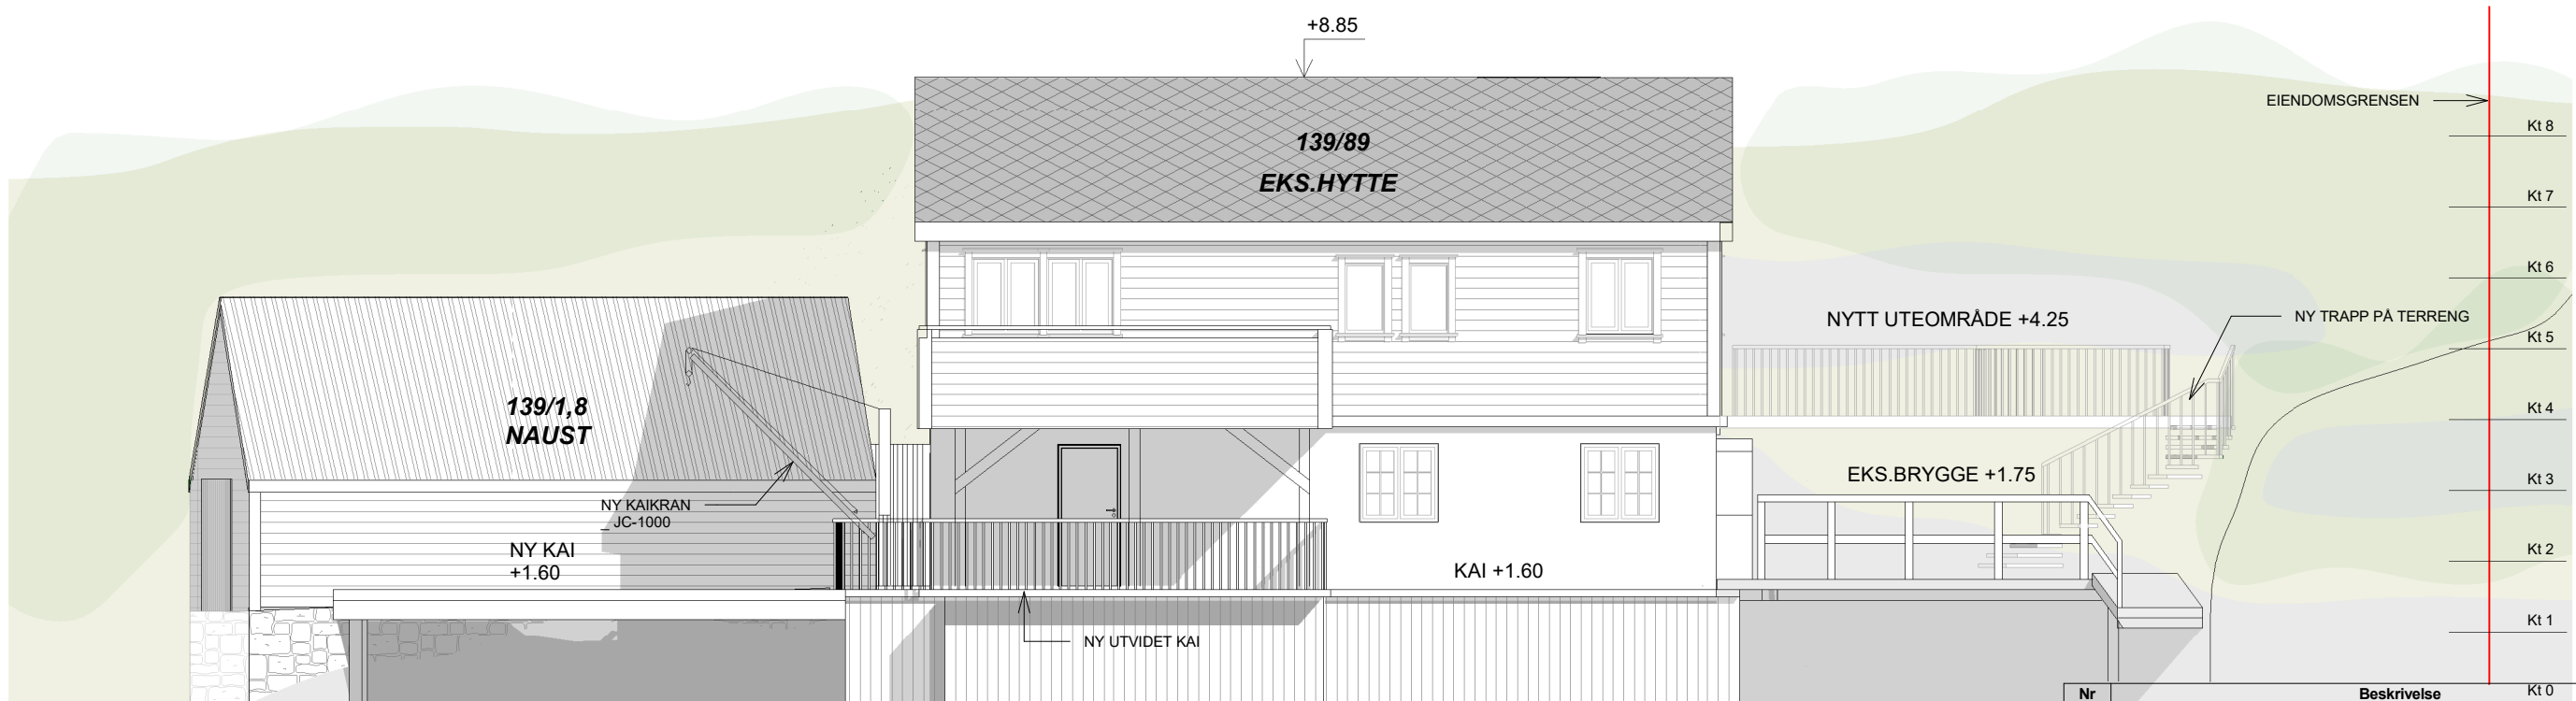

NY_VEST FASADE_1:100

RAMMESØKNAD

Nr	Beskrivelse	Dato	Av
Revisjoner			
ANNE RIKKE og TRYGVE BJØRKHAUG KYRKJEVEGEN 89, 5911 ALVERSUND (Gbnr.139/89)			
FASADE 2 - EKS. og NY SITUASJON			
MALESTYKKE	1 : 100	PROSJEKT NR	TEGN NR
TEGNET AV	S.K	2597	1201
KONTROLLERT	AC		
DATO	11.05.2022		
PERMISJON			

ARKITEKTER MNAL
 Forum Arkitekter AS Damsgårdsveien 16 5058 Bergen
 Tlf.: 55 16 59 00 E-post: info@forumarkitekter.no

